




**Департамент
градостроительной деятельности и развития агломераций
Нижегородской области**

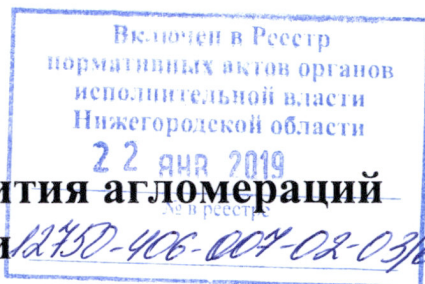

П Р И К А З

27 декабря 2018 г.

№ 07-02-03/62

г. Нижний Новгород

**Об утверждении документации по внесению
изменений в проект межевания территории в
границах улиц Вахтангова, Сутырина,
Замкнутая в Сормовском районе города
Нижнего Новгорода**

В соответствии со статьями 8², 41, 43, 46 Градостроительного кодекса Российской Федерации, пунктом 3 статьи 2¹ Закона Нижегородской области от 23 декабря 2014 г. № 197-З «О перераспределении отдельных полномочий между органами местного самоуправления муниципальных образований Нижегородской области и органами государственной власти Нижегородской области», пунктом 3.6² Положения о департаменте градостроительной деятельности и развития агломераций Нижегородской области, утвержденного постановлением Правительства Нижегородской области от 25 июля 2007 г. № 248, на основании постановления администрации города Нижнего Новгорода от 19 июля 2017 г. № 3408 «О подготовке документации по внесению изменений в проект межевания территории в границах улиц Вахтангова, Сутырина, Замкнутая в Сормовском районе города Нижнего Новгорода», письма департамента градостроительного развития и архитектуры администрации города Нижнего Новгорода от 25 декабря 2017 г. № 12-01-11-8738/17/ис, с учетом протокола публичных слушаний и заключения о результатах публичных слушаний от 24 мая 2018 г., утвержденного главой города Нижнего Новгорода 14 июня 2018 г.

п р и к а з ы в а ю:

1. Утвердить прилагаемую документацию по внесению изменений в проект межевания территории в границах улиц Вахтангова, Сутырина, Замкнутая

в Сормовском районе города Нижнего Новгорода, утвержденный постановлением главы администрации города Нижнего Новгорода от 22 сентября 2009 г. № 4956.

2. Управлению территориального планирования департамента градостроительного развития территории Нижегородской области в течение четырех дней со дня утверждения направить документацию по внесению изменений в проект межевания территории в границах улиц Вахтангова, Сутырина, Замкнутая в Сормовском районе города Нижнего Новгорода главе города Нижнего Новгорода.

3. Управлению экономического обеспечения градостроительной деятельности департамента градостроительного развития территории Нижегородской области разместить настоящий приказ на официальном сайте департамента градостроительной деятельности и развития агломераций Нижегородской области в информационно-телекоммуникационной сети «Интернет».

Директор департамента



А.В.Бодриевский

УТВЕРЖДЕНА
приказом департамента градостроительной
деятельности и развития агломераций
Нижегородской области
от 27 декабря 2018 г. № 07-02-03/62

**Документация по внесению изменений в проект межевания
территории в границах улиц Вахтангова, Сутырина, Замкнутая в
Сормовском районе города Нижнего Новгорода**

**I. Перечень и сведения о площади образуемых земельных участков, в
том числе возможные способы их образования. Вид разрешенного
использования образуемых земельных участков**


Документацией по внесению изменений в проект межевания территории в границах улиц Вахтангова, Сутырина, Замкнутая в Сормовском районе города Нижнего Новгорода предусматривается образование земельного участка:

Условный номер образуемого земельного участка	Вид разрешенного использования образуемого земельного участка	Площадь образуемого земельного участка, м ²	Способ образования земельного участка
52:18:0010150:3У1	Бытовое обслуживание	1990	Из земель, государственная собственность на которые не разграничена

**II. Перечень и сведения о площади образуемых земельных участков,
которые будут отнесены к территориям общего пользования или
имуществу общего пользования, в том числе в отношении
которых предполагаются резервирование и (или) изъятие для
государственных или муниципальных нужд**

Документацией по внесению изменений в проект межевания территории в границах улиц Вахтангова, Сутырина, Замкнутая в Сормовском районе города Нижнего Новгорода не предусмотрено образование земельных участков, которые будут отнесены к территориям общего пользования или имуществу общего пользования, в том числе в отношении которых предполагаются резервирование и (или) изъятие для государственных или муниципальных нужд.

III. Чертеж межевания территории

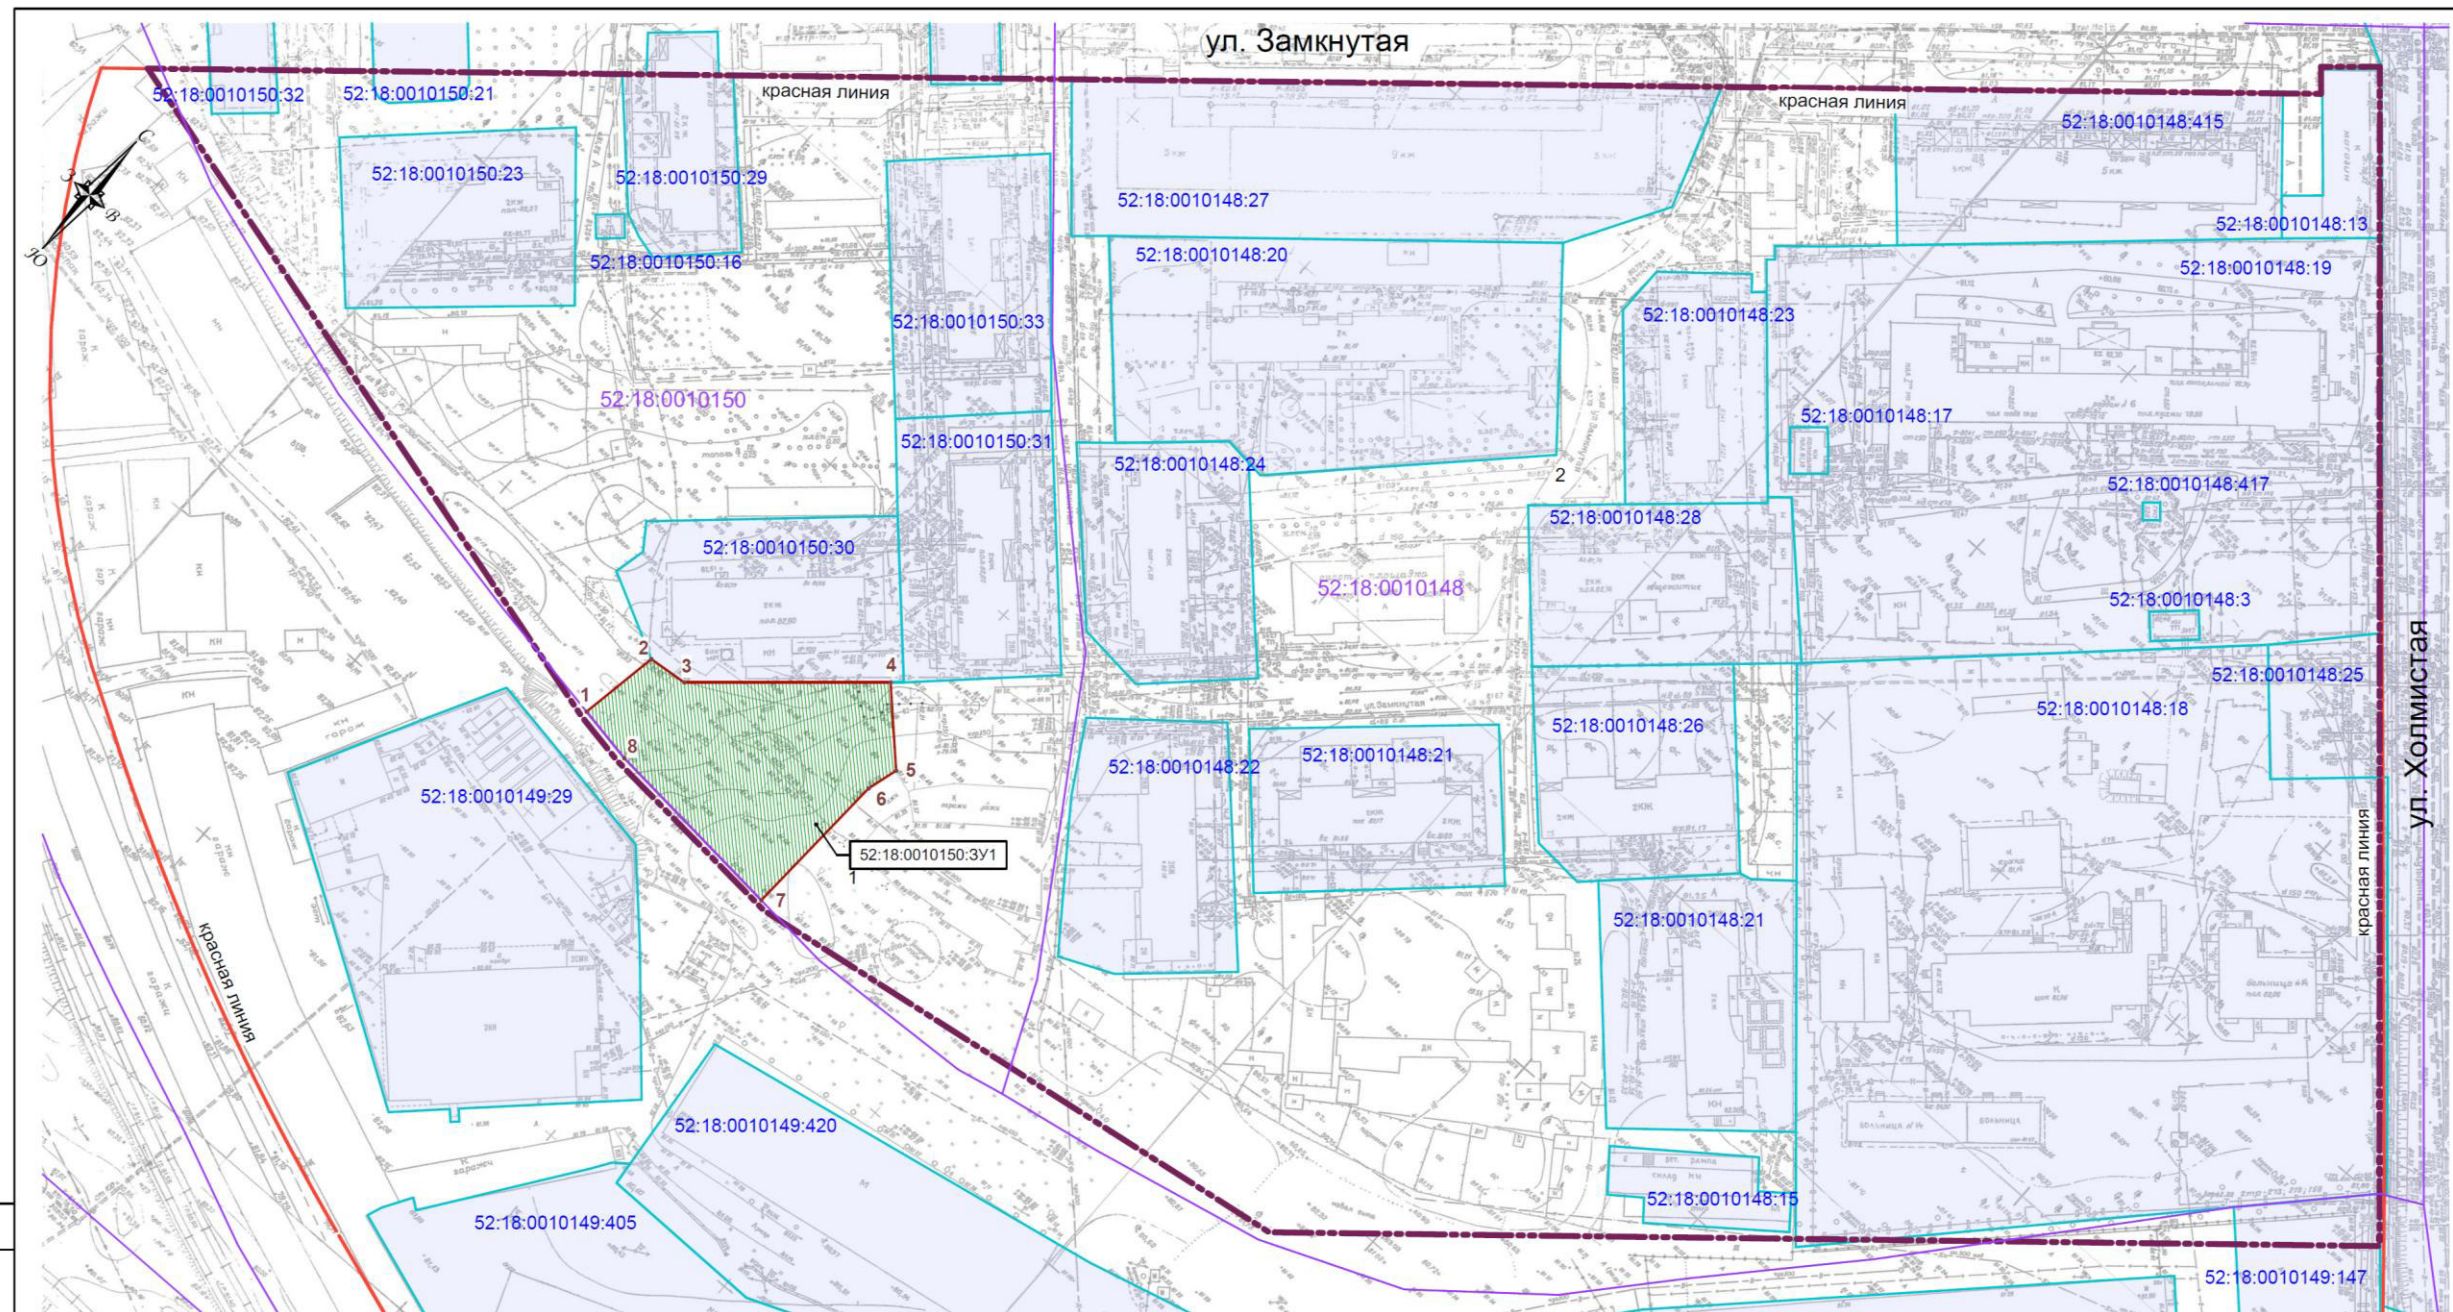

Условные обозначения

- Граница территории, в отношении которой осуществляется подготовка проекта
- Красные линии
- 52:18.0040282:38 Земельные участки, сведения о которых внесены в Единый государственный реестр недвижимости
- 52:18.0000000:00 Кадастровый квартал
- Земли, государственная собственность на которые не разграничена
- Образуемый земельный участок
- Границы образуемого земельного участка
- 1 Характерные точки границы образуемого земельного участка

Экспликация образуемого земельного участка

Условный номер образуемого земельного участка	Площадь образуемого земельного участка, м2	Номер кадастрового квартала, в границах которого расположен образуемый земельный участок	Вид разрешенного использования образуемого земельного участка	Местоположение образуемого земельного участка	Способ образования земельного участка	Категория земель образуемого земельного участка
52:18:0010150:3У1	1 990	52:18:0010150	бытовое обслуживание п.3.3	Нижегородская обл., г. Нижний Новгород, Сормовский район, ул. Замкнутая, около дома 7	Земельный участок образуется из земель государственной собственности на которые не разграничена.	Земли населенных пунктов

- Чертеж разработан на основе инженерно - геодезических изысканий МП "ЦентроградНН", выполненных в 2017г.
- Система координат местная Нижегородская.

77/17-ПМ					
Документация по внесению изменений в проект межевания территории в границах улиц Вахтангова, Сутырина, Замкнутая в Сормовском районе города Нижнего Новгорода					
Изм.	Коп.уч.	Лист	Народ.	Подп.	Дата
Нач.отдела	Байжанов				08.17
Разработал	Гребнева				08.17
Н.контроль	Байжанов				08.17
Чертеж межевания территории М 1 : 1000				Муниципальное казенное учреждение "Городской центр градостроительства и архитектуры"	