




**Департамент
градостроительной деятельности и развития агломераций
Нижегородской области**

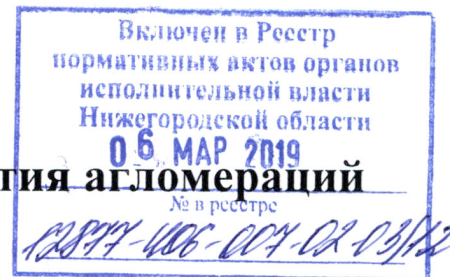

П Р И К А З

18 февраля 2019 г.

№ 07-02-03/12

г. Нижний Новгород

**Об утверждении документации по внесению
изменений в проект межевания территории в
поселке Березовая Пойма в Московском
районе города Нижнего Новгорода**

В соответствии со статьями 8², 41, 43, 46 Градостроительного кодекса Российской Федерации, пунктом 3 статьи 2¹ Закона Нижегородской области от 23 декабря 2014 г. № 197-З «О перераспределении отдельных полномочий между органами местного самоуправления муниципальных образований Нижегородской области и органами государственной власти Нижегородской области», пунктом 3.6² Положения о департаменте градостроительной деятельности и развития агломераций Нижегородской области, утвержденного постановлением Правительства Нижегородской области от 25 июля 2007 г. № 248, на основании постановления администрации города Нижнего Новгорода от 24 мая 2017 г. № 2321 «О подготовке документации по внесению изменений в проект межевания территории в поселке Березовая Пойма в Московском районе города Нижнего Новгорода», с учетом протокола публичных слушаний и заключения о результатах публичных слушаний от 30 июля 2018 г., утвержденного главой города Нижнего Новгорода 5 октября 2018 г.


п р и к а з ы в а ю:

1. Утвердить прилагаемую документацию по внесению изменений в проект межевания территории в поселке Березовая Пойма в Московском районе города Нижнего Новгорода, утвержденный постановлением администрации города Нижнего Новгорода от 17 сентября 2010 г. № 5328.

2. Управлению территориального планирования департамента градостроительной деятельности и развития агломераций Нижегородской области в течение четырех дней со дня утверждения направить документацию по внесению изменений в проект межевания территории в поселке Березовая Пойма в Московском районе города Нижнего Новгорода главе города Нижнего Новгорода.

3. Управлению экономического обеспечения градостроительной деятельности департамента градостроительной деятельности и развития агломераций Нижегородской области разместить настоящий приказ на официальном сайте департамента градостроительной деятельности и развития агломераций Нижегородской области в информационно-телекоммуникационной сети «Интернет».

Директор департамента

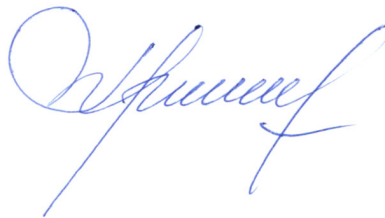

М.В.Ракова

УТВЕРЖДЕНА
приказом департамента градостроительной
деятельности и развития агломераций
Нижегородской области
от 18 февраля 2019 г. № 07-02-03/12

**Документация по внесению изменений в проект межевания
территории в поселке Березовая Пойма в Московском районе города
Нижегородского**

**I. Перечень и сведения о площади образуемых земельных участков, в
том числе возможные способы их образования. Вид разрешенного
использования образуемых земельных участков**


Документацией по внесению изменений в проект межевания территории в поселке Березовая Пойма в Московском районе города Нижегородского предусматривается образование земельного участка:

Условный номер образуемого земельного участка	Вид разрешенного использования образуемого земельного участка	Площадь образуемого земельного участка, м ²	Способ образования земельного участка
1	Для индивидуального жилищного строительства	802	Из земель, государственная собственность на которые не разграничена

**II. Перечень и сведения о площади образуемых земельных участков,
которые будут отнесены к территориям общего пользования или
имуществу общего пользования, в том числе в отношении
которых предполагаются резервирование и (или) изъятие для
государственных или муниципальных нужд**

Документацией по внесению изменений в проект межевания территории в поселке Березовая Пойма в Московском районе города Нижегородского не предусмотрено образование земельных участков, которые будут отнесены к территориям общего пользования или имуществу общего пользования, в том числе в отношении которых предполагаются резервирование и (или) изъятие для государственных или муниципальных нужд.

III. Чертеж межевания территории

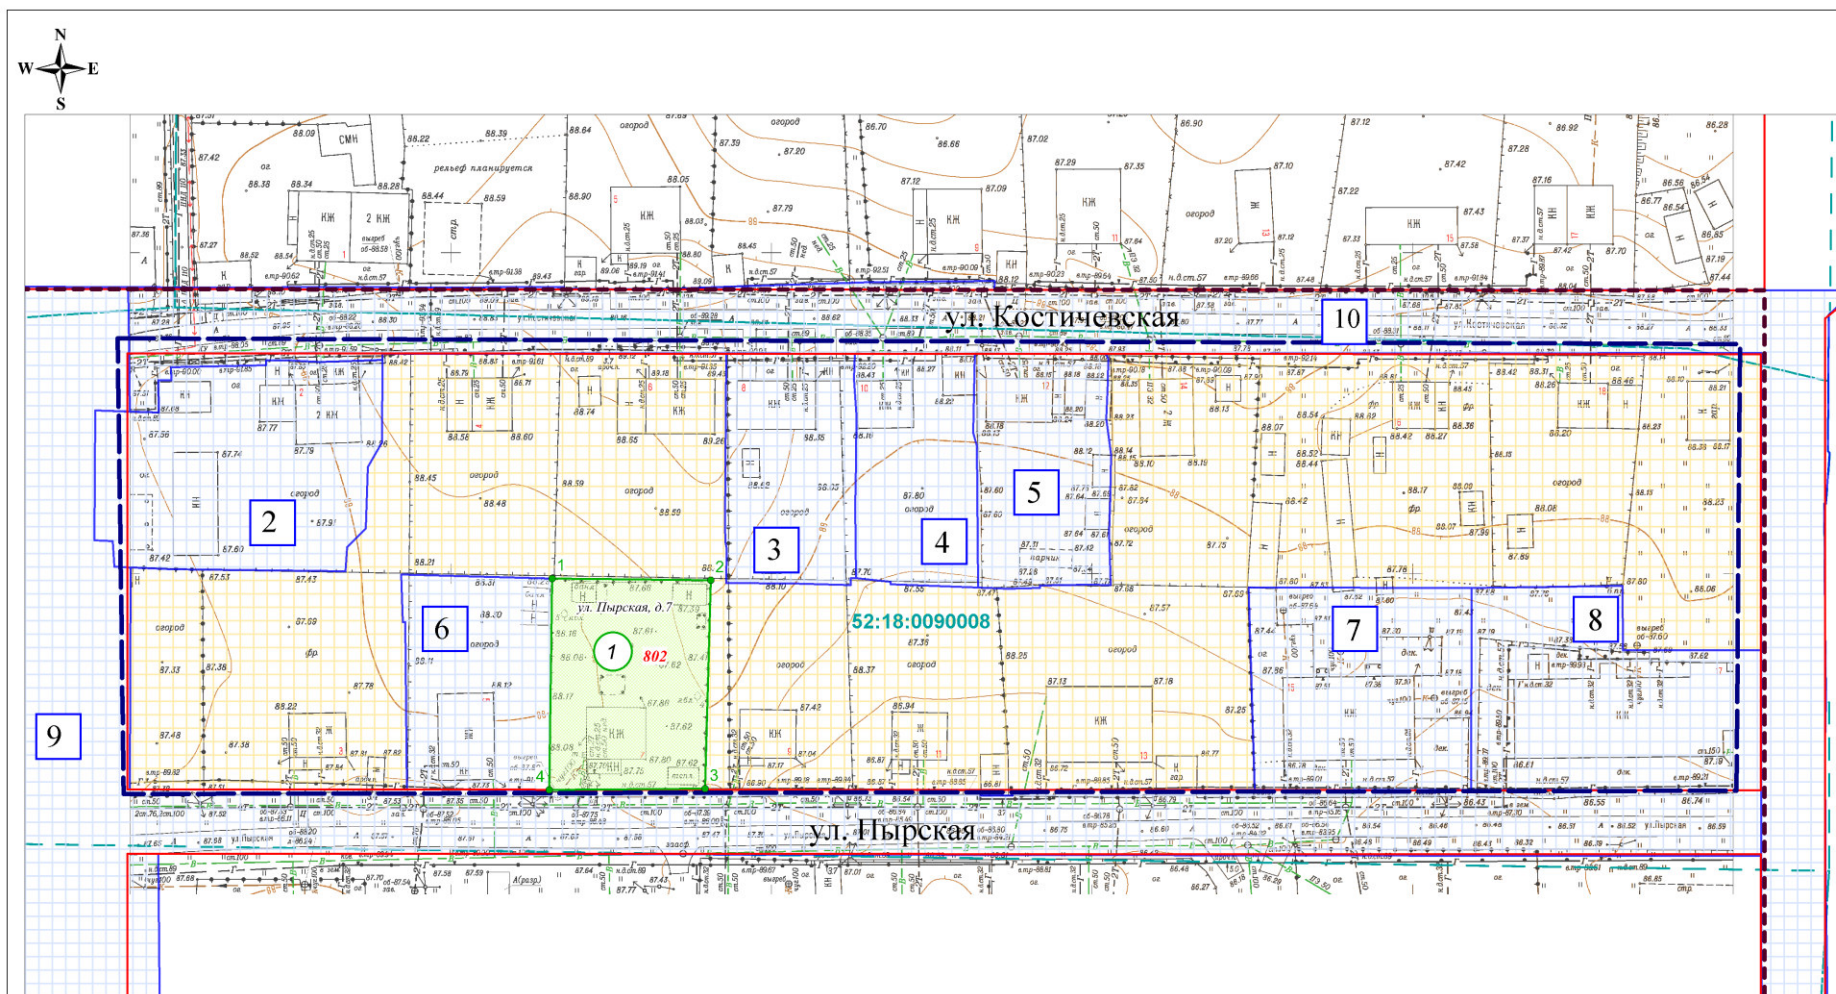

Образуемые земельные участки, планируемые для предоставления физическим и юридическим лицам, имеющим в собственности объекты недвижимости

- 1 Адрес: Российская Федерация, Нижегородская область,
г. Нижний Новгород,
Московский район, ул. Пырская, д.7
Площадь земельного участка - 802 кв.м.
Категория земель - земли населенных пунктов
Вид разрешенного использования - для индивидуального
жилищного строительства

Земельные участки, сведения о границах которых содержатся в государственном кадастре недвижимости и представленные:

- 2 - для ведения личного подсобного хозяйства (52:18:0090008:19)
- 3 - для ведения личного подсобного хозяйства (52:18:0090008:15)
- 4 - для ведения личного подсобного хозяйства (52:18:0090008:1)
- 5 - для ведения личного подсобного хозяйства (52:18:0090008:17)
- 6 - под многоквартирный дом (52:18:0090008:20)
- 7 - под многоквартирный дом (52:18:0090008:21)
- 8 - под многоквартирный дом (52:18:0090008:22)
- 9 - под автомобильной дорогой общего пользования
(52:18:0000000:9190)
- 10 - под автомобильной дорогой общего пользования
(52:18:0000000:9189)

Условные обозначения

-  - границы утвержденной документации по планировке территории (проект межевания)
-  - границы подготовки документации по внесению изменений в проект межевания
-  - красная линия
-  - образуемые земельные участки
-  - земельные участки, зарегистрированные в государственном кадастре недвижимости
-  - территории, не подлежащие передаче в общую долевую собственность собственникам помещений в многоквартирных домах
-  - граница кадастрового квартала
-  - номер кадастрового квартала
-  - основные въезды на территорию разработки проекта межевания
-  - площадь формируемого земельного участка, кв. м.
-  - характеристическая точка границы образуемого земельного участка

Примечание:

существующих и образуемых земельных участки обременяются правом эксплуатирующих организаций и служб на эксплуатацию и ремонт существующих и прокладку новых сетей и объектов инженерной инфраструктуры. Территории под внутриквартальными проездами обременены правом проезда пожарных машин.

						Заказчик : Гришанова Галина Викторовна				
						Документация по внесению изменений в проект межевания территории в поселке Березовая Пойма в Московском районе города Нижнего Новгорода				
Изм.	Кол. уч.	Лист	№ док.	Подпись	Дата					
Нач. отделения	Шкумат А.Р.				04.12.17	Нижегородская область, город Нижний Новгород		Стадия	Лист	Листов
Выполнил	Красильникова А.А.			04.12.17	ПМТ			1	1	
						ОСНОВНАЯ ЧАСТЬ ЧЕРТЕЖ МЕЖЕВАНИЯ ТЕРРИТОРИИ 1 : 1000			ВВФ ДО "Ростехинвентаризация - Федеральное БТИ" 2017 год	