



нижегородская ПРАВДА



ОФИЦИАЛЬНЫЙ
ОТДЕЛ
№ 8 (1163) 2019 год



КРУТОЙ МАРШРУТ



Алексей АЛЁХИН:

«Мы подали заявку на создание «Золотого кольца НХП»»

ДИРЕКТОР ДЕПАРТАМЕНТА РАЗВИТИЯ
ТУРИЗМА И НАРОДНЫХ ХУДОЖЕСТВЕННЫХ
ПРОМЫСЛОВ НИЖЕГОРОДСКОЙ ОБЛАСТИ
РАССКАЗАЛ О РАЗВИТИИ СОБЫТИЙНОГО
ТУРИЗМА В РЕГИОНЕ

Директор департамента развития туризма и народных художественных промыслов Нижегородской области Алексей Алёхин рассказал «Нижегородской правде» о том, как проходит перезагрузка в НХП, новом туристическом маршруте и шансах на Золотое кольцо России.



— Алексей Витальевич, расскажите о парке развлечений, который будут строить в Борском районе. Что это будет за зона отдыха под канатной дорогой?

— Проект хорошо вписывается в реализацию положения стратегии развития региона в части туризма. Перед нами стоит задача —

увеличение количества мест притяжения туристов.

Задача по улучшению турпривлекательности во многом лежит на муниципалитетах, и задача правительства области — помогать проявлять эти инициативы, создавая условия, чтобы они реализовывались. И здесь мы очень хорошо сработа-

ли вместе с администрацией Борского района. Они сами сейчас находят инвесторов, прорабатывают проект парка развлечений, который будет находиться на борской стороне. Соглашение подписали, но оно должен пройти Инвестсовет.

Сейчас большинство туристов, которые приезжают на борскую сторону на канатной дороге, сразу уезжают обратно. Гости района не знают, что уже сейчас на борской стороне есть что посмотреть. Можно и в кафе сходить, и посетить выставку вооружения. Краеведческий музей очень интересный. Люди об этом не знают. Поэтому там необходимо создать туристско-информа-

ционный центр — это у нас в планах.

Бор — это ворота Нижегородского Заволжья. Соответственно, эта история переправы, корабельная история могут быть отражены. Наброски и концепция уже есть.

— Как сейчас развивается направление народных художественных промыслов?

— Перезагрузка в процессе. Есть поддержка со стороны правительства Нижегородской области. В прошлом году субсидии давали предприятиям на электроэнергию, газ, зарплату молодым специалистам. То есть предусмотрен целый ряд субсидий. В этом году это направление также будет

↓ Нижегородский край издавна славится своими промыслами. Именно здесь зародились и развивались более 20 народных промыслов и ремесел. Многие из них получили широкое признание в России и стали визитной карточкой за рубежом. По богатству народных художественных промыслов Нижегородский край занимает ведущее место в России.

поддержано. Кроме того, помогаем осуществлять продажи через различные каналы, в том числе по линии образования. В образовательных учреждениях были представлены изделия НХП: мебель, столовые приборы.

Сейчас обсуждаем продажи изделий через Почту России, РЖД, чтобы в «Стрижах» и «Сапсанах» также продавали изделия НХП. Объявили конкурс на новые линейки продукции.

Совместно с архитектурной академией запустили конкурс по новым линейкам мебели. Мы хотим сделать более современную мебель, которая была бы востребована семьями с детьми, детскую мебель.

— Нижегородская область знаменита хохломой. Будут ли развивать другие направления НХП в нашем регионе?

— Мы ни в коем случае не говорим о продвижении какого-то одного предприятия. Да, конечно, у нас есть бренды, товарные знаки, которые входят в топы рейтингов по популярности в России и мире, но ни в коем случае мы не можем ограничиваться топовыми позициями. В нашей области 40 процентов всех народных художественных промыслов России. И наша задача как минимум сохранить, а как максимум развить все имеющиеся виды.

Есть изделия из металла, кости. Постараемся сделать так, чтобы у каждого были свои варианты, и будем помогать с каналами сбыта.

В том числе и по обучению предприятий новым методам продаж через электронные сервисы, интернет-магазины. — В новом году наш регион станет площадкой для реализации пилотного проекта «Тетра». Что это такое?

— Наша область получила грант на разработку пилотной модели места традиционного бытования. Это территория, где промысел родился, развивался и сейчас сохраняется. Для многих малых городов проблема типичная. Идёт отток молодежи, населения. И в случае обычных городов это надо решать. Но если мы говорим о городах, где сохранились народные ху-

дожественные промыслы, то эта проблема имеет ещё более серьёзное значение, поскольку она влияет на сохранение самого промысла, а промысел это не просто что-то такое устаревшее, что раньше было, — нет. Это наш культурный код, сохранение традиций. Поэтому промысел очень важно сохранить в том числе и через развитие территорий. А поскольку у нас много видов НХП, нашу область Минпромторг рассматривает как пилотную площадку, где такая модель может быть создана. Сейчас совместно с оператором гранта — это Фонд развития НХП — работаем над такой моделью под руководством Минпромторга. Выделяется достаточно много средств. В прошлом году Федерация выделила 435 млн на поддержку всех НХП России. В этом году планируется увеличение до 615 млн на всю страну. Наши предприятия получили 70 млн со стороны Федерации.

— Будет ли создан новый туристический маршрут по местам НХП?

— Уже сейчас туроператоры возят гостей по местам традиционного бытования промыслов. В прошлом году мы подали заявку на создание маршрута «Золотое кольцо народных художественных промыслов». Сейчас департамент над этим работает.

— В последнее время активно обсуждается инициатива включить Городец в Золотое кольцо России. Войдёт ли один из самых красивых городов Нижегородской области в число избранных?

— Что касается Городца, сейчас вопрос пока в проработке, новых данных нет. Есть много моментов, которые надо прорабатывать. Одна из проблем в том, что Городец находится географически не в кольце. Но тем не менее ещё в конце прошлого года мы подписали соглашение с оператором, у которого находится знак «Золотое кольцо России». Туристы, которые покупают туры по кольцу, будут иметь возможность ознакомиться с информацией о Городеце.

Евгений КРУГЛОВ

С ЧЁТНОЙ ПАЛАТОЙ

Копейка рубль бережёт

Федеральное казначейство в прошлом году предоставило Нижегородской области более 33 млрд рублей бюджетных кредитов. Из них большую часть получили правительство региона, почти 3 млрд были предоставлены Нижнему Новгороду.

Об этом сообщил руководитель управления Федерального казначейства по Нижегородской области Сергей Зарубин, подводя итоги работы ведомства в 2018 году.

По его словам, брать бюджетные кредиты муниципалитетам крайне выгодно. Дело в том, что процентная ставка составляет всего 0,1 %. Если бы органы власти занимали необходимые деньги у коммерческих банков, то в прошлом году только по минимальным процентам заплатили бы около 700 миллионов рублей. А так по итогам года Нижегородская область перечислила в федеральный бюджет всего 8 миллионов.

Сергей Зарубин отметил, что нижегородские власти активно используют механизм бюджетного кредитования на пополнение остатков средств на счетах бюджетов субъектов Российской Федерации и муниципальных образований.

— Необходимость взять такой кредит возникает из-за разрыва между потребностью в расходовании на запланированные цели и имеющимися средствами, — пояснил Зарубин. — Так как доходы бюджета формируются в большей степени из поступающих налогов и сборов, а они приходят не в начале года, возникает необходимость взять временно в долг. Например, вам сегодня захотелось купить некую вещь, а зарплата будет завтра, и вы знаете, что она покроет сегодняшние расходы. Но если обратиться в банк, будете должны немалые проценты. В банках плата за пользование кредитом сейчас составляет не менее 10 %. А Федеральное казначейство предоставляет кредиты под минимальную плату — 0,1 % годовых.

Как пояснил руководитель регионального управления Федерального казначейства, 12,1 миллиарда рублей регион получил в качестве субсидий по 45 соглашениям, заключённым федеральными министерствами и ведомствами с правительством области. Самые крупные были подписаны с Минприроды России (3,8 млрд) на ликвидацию несанкционированных свалок и на поддержку региональных проектов в области обращения с отходами и ликвидации накопленного экологического ущерба; с Минстроем России (2,1 млрд) — на строительство школ и детских садов, обеспечение жильём молодых семей, благоустройство дворовых и общественных территорий; с Минсельхозом России (1,3 млрд) — на возмещение части процентной ставки по долгосрочным, среднесрочным и краткосрочным кредитам, взятым малыми формами хозяйствования, поддержке элитного семеноводства, поддержке племенного животноводства, оказание несвязанной поддержки сельскохозяйственным товаропроизводителям в области растениеводства.

В 2018 году казначейство предоставило бюджетные кредиты Нижегородской области в размере 29,6 млрд рублей, городским округам город Нижний Новгород — 2,8 млрд, город Дзержинск — 0,4 млрд, город Выкса — 0,2 млрд.

Евгений СПИРИН

НА КОНТРОЛЕ

Рейтинг доверия

Нижегородские бизнесмены оценят работу властей по эффективности поддержки.

Губернатор Нижегородской области Глеб Никитин призвал нижегородских предпринимателей оценить работу муниципальных властей по эффективности поддержки бизнеса. По словам главы региона, данные опроса будут использованы для составления рейтинга эффективности муниципалитетов по созданию благоприятных условий для ведения бизнеса.

— Это очень важно, ведь именно представители бизнеса могут объективно оценить результаты работы муниципальных властей по развитию предпринимательства, сказать, насколько действенны предлагаемые меры поддержки, открыта ли местная власть

к диалогу, готова ли прислушаться к мнению предпринимателей. В частности мы просим предпринимателей дать оценку финансовой поддержке, скорости подключения новых предприятий к электросетям, качеству планирования инвестиционного развития муниципалитета и многому другому. Чем больше представителей бизнеса примут участие в опросе, тем полнее будет картина, — подчеркнул Глеб Никитин.

Итоги рейтинга планируют подвести к концу мая.

— Рейтинг мы составляем уже в третий раз. Первые же результаты выявили интересную закономерность: районы, дотационность которых составляет менее 50 %, как правило, находятся в начале рейтинга, и наоборот. И вывод тут очевиден: если районная власть занимается развитием предпринима-

Мы обязательно будем использовать результаты рейтинга для дальнейшей работы по улучшению инвестклимата. Тем более что в каждом районе теперь есть инвестиционный уполномоченный.

**Глеб Никитин, губернатор
Нижегородской области**

НИЖЕГОРОДСКИЕ ПРЕДПРИНИМАТЕЛИ
ОЦЕНЯТ РАБОТУ МУНИЦИПАЛЬНЫХ
ВЛАСТЕЙ ПО ЭФФЕКТИВНОСТИ
ПОДДЕРЖКИ БИЗНЕСА

тельства — открывает бизнес-инкубаторы, выделяет средства в бюджете на программы софинансирования, формирует представителей бизнеса о существующих мерах поддержки, — то бизнес развивается и налоговые поступления в бюджет увеличиваются, — отметил министр промышленности, торговли и предпринимательства Нижегородской области Максим Черкасов. — Кстати, именно в таких районах и предприниматели отмечают высокую готовность администрации к диалогу.

По словам министра, критериями для оценки служат 53 показателя, и почти треть из них (17) формируют предприниматели. Опрос можно пройти онлайн — анкета размещена в интернете. Кроме того, анкетирование будет производиться в рамках различных мероприятий министерства.

— Чем больше представителей бизнеса примет участие в опросе, тем полнее будет картина, — добавил Черкасов.

Лидером рейтинга в 2016 году стал Тоншаевский район. По итогам 2017 года первое место занял город Бор. В десятку районов-лидеров также попали городская округ город Бор, городская округ Семёновский, Сосновский район, городская округ город Выкса, городская округ Навашинский, городская округ город Дзержинск, Богородский, Городешский, Сергачский районы, городская округ город Саров, Краснобаковский и Большемурашкинский районы.

Заполнить анкету можно на сайте регионального минпрома: <https://minprom.government-nnov.ru>.

Сергей КОЗЛОВ



ОФИЦИАЛЬНЫЙ ОТДЕЛ

Выпуск № 8 (1163) 2019 г.

УКАЗ
ГУБЕРНАТОРА НИЖЕГОРОДСКОЙ ОБЛАСТИ
от 4 февраля 2019 г. № 15

О создании лицензионной комиссии
для обеспечения деятельности органа государственного
жилищного надзора по лицензированию деятельности
по управлению многоквартирными домами в
Нижегородской области

(Окончание. Начало в предыдущем номере «Деловой газеты».)

8. Порядок участия Комиссии в мероприятиях по лицензионному контролю

46. Мероприятия по лицензионному контролю включают в себя проведение в отношении соискателя лицензии и лицензиата документарных, плановых и внеплановых выездных проверок.
47. При проведении в отношении соискателя лицензии внеплановой выездной проверки, а также при проведении в отношении лицензиата плановой и внеплановой выездной проверки члены Комиссии имеют право лично присутствовать при их проведении.

9. Порядок принятия Комиссией решения об обращении в суд с заявлением об аннулировании лицензии

48. В течение 10 (десяти) рабочих дней со дня получения из органа государственного жилищного надзора уведомления, содержащего основания для рассмотрения Комиссией вопроса об обращении в суд с заявлением об аннулировании лицензии, предусмотренные в части 2 статьи 199 Жилищного кодекса Российской Федерации, Комиссия принимает решение об обращении в суд с заявлением об аннулировании лицензии и в течение 3 (трех) рабочих дней направляет его в орган государственного жилищного надзора для подачи в суд заявления об аннулировании лицензии.

УТВЕРЖДЕН
Указом Губернатора
Нижегородской области
от 4 февраля 2019 г. № 15

СОСТАВ
лицензионной комиссии для обеспечения деятельности органа
государственного жилищного надзора по лицензированию
деятельности по управлению многоквартирными домами в
Нижегородской области

Чертков Андрей Геннадьевич	- министр энергетики и жилищно-коммунального хозяйства Нижегородской области, председатель комиссии
Рыков Александр Борисович	- руководитель Регионального центра общественного контроля в сфере жилищно-коммунального хозяйства Нижегородской области некоммерческой организации «Фонд жилищного просвещения «Ассоциация товариществ собственников жилья «Нижнего Новгорода», заместитель председателя комиссии
Елифанова Алина Дмитриевна	- главный специалист отдела жилищного фонда и объектов жилищно-коммунального хозяйства управления развития и эксплуатации министерства энергетики и жилищно-коммунального хозяйства Нижегородской области, секретарь комиссии
Члены комиссии:	
Абросимова Наталья Викторовна	- руководитель саморегулируемой организации некоммерческое партнерство управляющих организаций Московской области
Вепрецькая Татьяна Павловна	- директор Партнерства Ассоциации «Некоммерческое Партнерство «Национальный Жилищный Конгресс», представитель саморегулируемой организации Ассоциация «Некоммерческое Партнерство «Национальный Жилищный Конгресс»
Власов Виталий Викторович	- начальник управления развития и эксплуатации министерства энергетики и жилищно-коммунального хозяйства Нижегородской области
Дрейбанд Дмитрий Владимирович	- глава местного самоуправления Дивеевского муниципального района Нижегородской области, представитель Ассоциации «Совет муниципальных образований Нижегородской области»
Костюков Николай Викторович	- начальник управления политического анализа министерства внутренней региональной и муниципальной политики Нижегородской области
Крючков Роман Анатольевич	- представитель Товарищества собственников жилья «НОВОЕ-2»
Никонов Владимир Александрович	- заместитель министра энергетики и жилищно-коммунального хозяйства Нижегородской области
Паньков Юрий Михайлович	- консультант отдела по профилактике коррупционных и иных правонарушений департамента государственной гражданской и муниципальной службы управления делами Правительства и развития кадрового потенциала Нижегородской области
Петров Дмитрий Александрович	- первый заместитель руководителя государственной жилищной инспекции Нижегородской области - первый заместитель главного государственного жилищного инспектора Нижегородской области
Посажеников Денис Петрович	- исполнительный директор саморегулируемой организации в сфере правления многоквартирными домами Некоммерческое партнерство «Союз организаций управляющих недвижимостью Кировской области»
Солодкий Павел Михайлович	- Уполномоченный по защите прав предпринимателей в Нижегородской области
Шавин Олег Борисович	- председатель комитета Законодательного Собрания Нижегородской области по вопросам градостроительной деятельности, жилищно-коммунального хозяйства и топливно-энергетического комплекса
Швыганов Михаил Иванович	- управляющий Жилищно-строительного кооператива № 469

УКАЗ
ГУБЕРНАТОРА НИЖЕГОРОДСКОЙ ОБЛАСТИ
от 5 февраля 2019 г. № 16

О внесении изменений в Указ Губернатора
Нижегородской области от 10 июля 2018 г. № 86

В целях приведения в соответствие с действующим законодательством:
1. Внести в Указ Губернатора Нижегородской области от 10 июля 2018 г. № 86 «О порядке формирования лицензионной комиссии Нижегородской области по лицензированию деятельности по управлению многоквартирными домами, расположенными на территории Нижегородской области» следующие изменения:

1.1. Наименование Указа изложить в следующей редакции:
«О порядке формирования лицензионной комиссии для обеспечения деятельности органов государственного жилищного надзора по лицензированию деятельности по управлению многоквартирными домами в Нижегородской области».

1.2. В пунктах 1, 2 слова «лицензионной комиссии Нижегородской области по лицензированию деятельности по управлению многоквартирными домами, расположенными на территории Нижегородской области» заменить словами «лицензионной комиссии для обеспечения деятельности органов государственного жилищного надзора по лицензированию деятельности по управлению многоквартирными домами в Нижегородской области».

1.3. В Порядке формирования лицензионной комиссии Нижегородской области по лицензированию деятельности по управлению многоквартирными домами, расположенными на территории Нижегородской области, утвержденного Указом:

1.3.1. Наименование Порядка изложить в следующей редакции:

«Порядок формирования лицензионной комиссии для обеспечения деятельности органов государственного жилищного надзора по лицензированию деятельности по управлению многоквартирными домами в Нижегородской области».

1.3.2. В пункте 1 слова «лицензионной комиссии Нижегородской области по лицензированию деятельности по управлению многоквартирными домами, расположенными на территории Нижегородской области» заменить словами «лицензионной комиссии для обеспечения деятельности органов государственного жилищного надзора по лицензированию деятельности по управлению многоквартирными домами в Нижегородской области».

1.3.3. В подпункте 4 пункта 26 слова «о прекращении» заменить словами «о прекращении».

1.3.4. Приложение к Порядку изложить в новой редакции согласно приложению к настоящему Указу.

2. Настоящий Указ подлежит официальному опубликованию.

И.о.Губернатора Е.Б.Люлин

ПРИЛОЖЕНИЕ
к Указу Губернатора
Нижегородской области
от 5 февраля 2019 г. № 16

«Приложение
к Порядку формирования лицензионной
комиссии для обеспечения деятельности
органов государственного жилищного надзора
по лицензированию деятельности по
управлению многоквартирными домами в
Нижегородской области

«. Губернатору Нижегородской области

от _____
(фамилия, имя, отчество (при наличии))

(адрес, контактный телефон)

ЗАЯВЛЕНИЕ

о включении в состав лицензионной комиссии для обеспечения
деятельности органов государственного жилищного надзора
по лицензированию деятельности по управлению
многоквартирными домами в Нижегородской области

Прошу рассмотреть вопрос о включении меня, _____

(фамилия, имя, отчество (при наличии))

(дата и место рождения)

(паспортные данные (№, серия, кем и когда выдан))

в состав лицензионной комиссии для обеспечения деятельности органов государственного жилищного надзора по лицензированию деятельности по управлению многоквартирными домами в Нижегородской области.

Настоящим сообщая, что имею высшее(ие) образование(я) по специальности(ям), направлению(ям) подготовки _____
(сведения об образовании и повышении квалификации (наименование образовательной организации высшего образования и полученная квалификация)) являюсь представителем _____ (указать наименование органа (организации), ИИН)

Выражаю согласие на автоматизированную, а также без использования средств автоматизации обработку персональных данных в соответствии со статьей 9 Федерального закона от 27 июля 2006 г. № 152-ФЗ «О персональных данных».

Выражаю согласие на направление мне в электронной форме уведомлений о результатах рассмотрения настоящего заявления на электронную почту _____.

Официальный отдел

Проверить выход ваших объявлений можно на сайте www.pravda-nn.ru в Официальном отделе

II. Положение о размещении линейного объекта

Документация по планировке территории (проект планировки и межевания территории) в районе домов 14 и 14А по ул. Маслякова в Нижегородском районе города Нижнего Новгорода разработана в целях определения места планируемого размещения теплотрассы отопления и сети ГВС, границ зоны планируемого размещения линейного объекта, а также местоположения границ образуемых земельных участков.

Проектом предусматривается размещение подземной теплотрассы отопления и сети ГВС от ТК-4 у дома №14 по ул. Маслякова до ТК-4-2 у дома № 14а по ул. Маслякова, транспортирующих горячую воду с температурой 95-70°С и 65-50°С соответственно протяженностью 80 м.

Вдоль улиц Маслякова и Новой установлены красные линии. Проектирование красных линий проектом планировки и межевания территории не предусмотрено.

Зона планируемого размещения линейного объекта расположена в Нижегородском районе г. Нижнего Новгорода Нижегородской области.

Перечень координат поворотных точек границ зоны планируемого размещения линейного объекта(система координат - местная Нижегородская).

Номер характерной точки	Координаты	
	X (м)	Y (м)
1	1232,04	166,69
2	1240,40	171,60
3	1232,76	184,57
4	1244,93	192,40
5	1252,74	196,29
6	1252,43	197,99
7	1262,15	200,95
8	1270,72	203,47
9	1280,43	206,78
10	1280,53	206,45
11	1289,18	209,10
12	1286,56	217,63
13	1277,91	215,00
14	1278,06	214,52
15	1275,56	213,67
16	1276,14	211,54
17	1264,61	208,00
18	1264,05	209,75
19	1249,36	204,75
20	1249,15	205,17
21	1240,67	200,96
22	1241,38	199,54
23	1221,67	187,18
24	1223,59	183,94
25	1226,23	185,45
26	1230,52	178,00
27	1229,25	177,24
28	1231,61	173,29
29	1229,06	171,76
1	1232,04	166,69

На момент подготовки проекта планировки территории в границах проектируемой территории отсутствуют объекты капитального строительства (здания, строения, объекты, строительство которых не завершено), существующие, строящиеся, а также планируемые к строительству в соответствии с ранее утвержденной документацией по планировке территории.

При выполнении строительно-монтажных работ необходимо соблюдать требования защиты окружающей среды, сохранения ее устойчивого экологического равновесия и не нарушать условия землепользования, установленные законодательством об охране окружающей среды. В границах проектируемой территории не выявлено земель особо охраняемых природных территорий.

Зона планируемого размещения линейного объекта частично расположена на территории объекта культурного наследия регионального значения. Проектом предусмотрены мероприятия по сохранению объекта культурного наследия от возможного негативного воздействия в связи с размещением линейного объекта.

При строительстве и эксплуатации теплотрассы необходимо осуществлять мероприятия по защите территории от чрезвычайных ситуаций природного и техногенного характера, в том числе по обеспечению пожарной безопасности и гражданской обороне.

Проект межевания территории III. Чертеж межевания территории



IV. Перечень и сведения об образуемых земельных участках

Местоположение границ и условные номера образуемых земельного участка и части земельного участка указаны в разделе III. Чертеж межевания территории.

Сведения о земельном участке, образованном из земель, государственная собственность на которые не разграничена, и необходимом для размещения линейного объекта

Условный номер образуемого земельного участка	Площадь, кв.м.	Категория земель	Вид разрешенного использования	Адрес (описание местоположения)
52:18:0060136:3У1	149	Земли населенных пунктов	Коммунальное обслуживание	Российская Федерация, Нижегородская область, г. Нижний Новгород, ул. Маслякова, около д. 14а

Сведения об образуемой части земельного участка, находящейся на землях, обремененных правами третьих лиц, необходимой для размещения линейного объекта

Условный номер образуемой части земельного участка	Площадь, кв.м.	Категория земель	Вид разрешенного использования	Адрес (описание местоположения)
52:18:0000000:178/43У1	101	Земли населенных пунктов	Под автомобильную дорогу общего пользования	Нижегородская обл., г. Нижний Новгород, ул. Маслякова (от площади Горького до Похвалинского съезда)

В отношении земельных участков с кадастровыми номерами 52:18:0060136:35, 52:18:0060136:7, 52:18:0060136:329, 52:18:0060136:17, находящихся в собственности собственников помещений в жилых домах, по которым проходит теплотрасса, будут установлены сервитуты.

Образование земельных участков на период эксплуатации теплотрассы не предусмотрено.

Включен в Реестр нормативных актов органов исполнительной власти Нижегородской области
22 октября 2018 года
№ в реестре 11830-518-310

УПРАВЛЕНИЕ
ГОСУДАРСТВЕННОЙ ОХРАНЫ
ОБЪЕКТОВ КУЛЬТУРНОГО НАСЛЕДИЯ
НИЖЕГОРОДСКОЙ ОБЛАСТИ
ПРИКАЗ
от 08.10.2018 № 310

Об утверждении границ и режима
использования территорий объектов
культурного наследия, расположенных
в г. Нижнем Новгороде

В целях обеспечения сохранности объектов культурного наследия регионального значения, расположенных в г. Нижнем Новгороде на исторически сложившихся территориях, руководствуясь статьями 3.31, 5.51, 56 Федерального закона от 25 июня 2002 года № 73-ФЗ «Об объектах культурного наследия (памятников истории и культуры) народов Российской Федерации», приказываю:

1. Утвердить границы территорий объектов культурного наследия регионального значения:
1) «Дом, где в 1861-1870 гг. жили декабрист Анненков Иван Александрович и его жена Прасковья Егоровна (Полина Гельб)» (ул. Большая Печерская, 16 (литер А));
2) «Жилой дом» (ул. Большая Печерская, 16А);
3) «Жилой дом» (ул. Большая Печерская, 18 (литер А));
4) «Жилой дом» (ул. Семашко, 5 (литер А));
5) «Усадьба Неустровых-А.Я.Башикиров» (ул. Семашко, д. 7/20; д. 76) в г. Нижнем Новгороде согласно приложению 1 к настоящему приказу.

2. Утвердить режим использования территорий объектов культурного наследия регионального значения, указанных в пункте 1 настоящего приказа, согласно приложению 2 к настоящему приказу.

3. Поручить начальнику отдела государственной охраны и учета объектов культурного наследия Н.Н.Тамбовцевой организовать работу по направлению в установленном порядке копии настоящего приказа в федеральный орган исполнительной власти, уполномоченный Правительством Российской Федерации на осуществление государственного кадастрового учета, государственной регистрации прав, ведение Единого государственного реестра недвижимости и предоставление сведений, содержащихся в Едином государственном реестре недвижимости, а также в администрацию города Нижнего Новгорода для размещения в информационной системе обеспечения градостроительной деятельности.

4. Приказ вступает в силу со дня регистрации в Реестре нормативных актов органов исполнительной власти Нижегородской области.

5. Контроль за исполнением настоящего приказа оставляю за собой.

И.о. руководителя


И.В.Петров

ПРИЛОЖЕНИЕ 1
к приказу управления государственной
охраны объектов культурного наследия
Нижегородской области
от 08.10.2018 № 310

1. Граница территории
объекта культурного наследия регионального значения
«Дом, где в 1861-1870 гг. жили декабрист Анненков Иван Александрович и его жена
Прасковья
Егоровна (Полина Гельб)» (г.Нижний Новгород, ул. Большая Печерская, 16 (литер А))

(Окончание на 3-й стр.)

(Окончание. Начало на 2-й стр.)

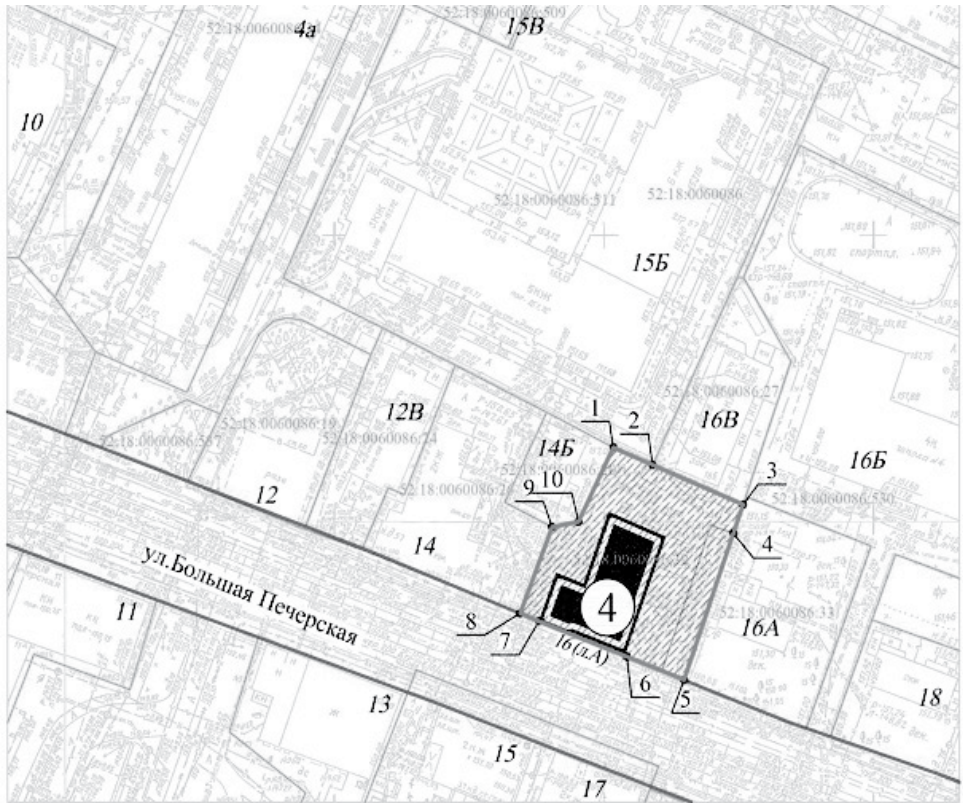


УСЛОВНЫЕ ОБОЗНАЧЕНИЯ:

- объект культурного наследия регионального значения
- 4. «Дом, где в 1861-1870 гг. жили декабрист Анненков Иван Александрович и его жена Прасковья Егоровна (Полина Гебль)»
- граница территории объекта культурного наследия регионального значения «Дом, где в 1861-1870 гг. жили декабрист Анненков Иван Александрович и его жена Прасковья Егоровна (Полина Гебль)»
- характерная точка границы территории

Координаты характерных точек границы территории объекта культурного наследия регионального значения «Дом, где в 1861-1870 гг. жили декабрист Анненков Иван Александрович и его жена Прасковья Егоровна (Полина Гебль)» (г.Нижний Новгород, ул. Большая Печерская, 16 (литер А))

Обозначение характерной точки	Координаты характерных точек в местной системе координат (МСК) г.Нижний Новгород	
	X	Y
1	2512,71	2101,63
2	2509,68	2108,92
3	2502,71	2125,73
4	2497,70	2123,94
5	2472,02	2114,76
6	2476,09	2104,13
7	2482,29	2087,82
8	2483,55	2084,32
9	2498,79	2090,25
10	2499,71	2095,16
1	2512,71	2101,63

Координаты характерных точек границы территории объекта культурного наследия регионального значения «Жилой дом» (г.Нижний Новгород, ул. Большая Печерская, 16А)

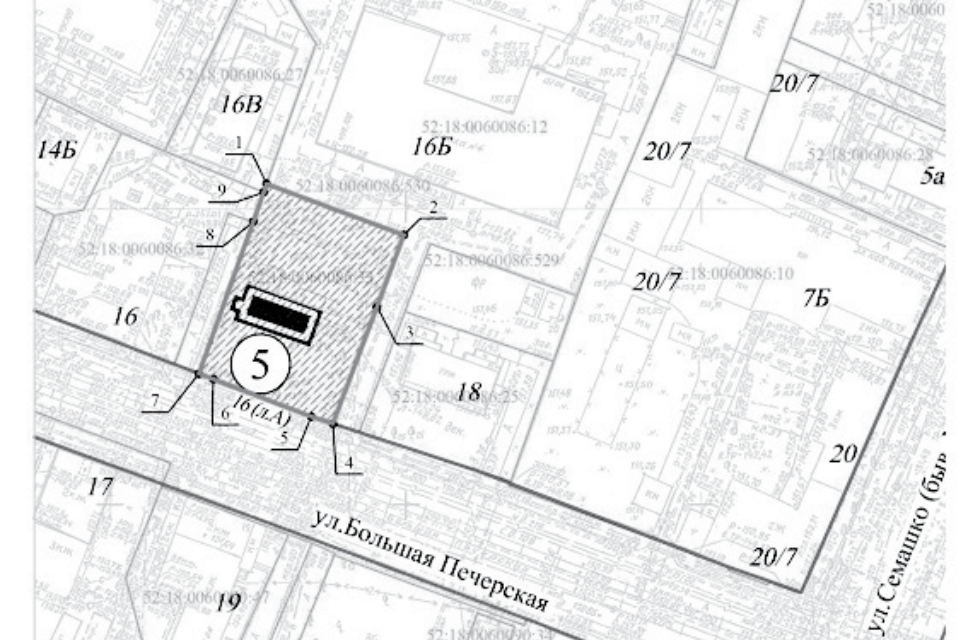

УСЛОВНЫЕ ОБОЗНАЧЕНИЯ:

- объект культурного наследия регионального значения
- 5. «Жилой дом»
- граница территории объекта культурного наследия регионального значения «Жилой дом»
- характерная точка границы территории

Координаты характерных точек границы территории объекта культурного наследия регионального значения «Жилой дом» (г.Нижний Новгород, ул. Большая Печерская, 16А)

Обозначение характерной точки	Координаты характерных точек в местной системе координат (МСК) г.Нижний Новгород	
	X	Y
1	2504,11	2126,23
2	2495,46	2149,50
3	2483,36	2144,93
4	2463,56	2137,46
5	2464,76	2133,79
6	2471,11	2117,19
7	2472,03	2114,77
8	2497,70	2123,94
9	2502,71	2125,73
1	2504,11	2126,23

Координаты характерных точек границы территории объекта культурного наследия регионального значения «Жилой дом» (ул. Большая Печерская, 18 (литер А))



УСЛОВНЫЕ ОБОЗНАЧЕНИЯ:

- объект культурного наследия регионального значения
- 6. «Жилой дом»
- граница территории объекта культурного наследия регионального значения «Жилой дом»
- характерная точка границы территории

Координаты характерных точек границы территории объекта культурного наследия регионального значения «Жилой дом» (ул. Большая Печерская, 18 (литер А))

Обозначение характерной точки	Координаты характерных точек в местной системе координат (МСК) г.Нижний Новгород	
	X	Y
1	2493,98	2154,01
2	2485,18	2178,82
3	2474,11	2174,87
4	2453,84	2167,63
5	2462,11	2141,91
6	2463,46	2142,46
7	2482,52	2149,67
1	2493,98	2154,01




УСЛОВНЫЕ ОБОЗНАЧЕНИЯ:

- объект культурного наследия регионального значения
- 10. «Жилой дом»
- граница территории объекта культурного наследия регионального значения «Жилой дом»
- характерная точка границы территории

Координаты характерных точек границы территории объекта культурного наследия регионального значения «Жилой дом» (ул. Семашко, 5 (литер А))

Обозначение характерной точки	Координаты характерных точек в местной системе координат (МСК) г.Нижний Новгород	
	X	Y
1	2547,23	2241,51
2	2538,03	2262,88
3	2512,74	2251,73
4	2522,06	2230,50
1	2547,23	2241,51

Координаты характерных точек границы территории объекта культурного наследия регионального значения «Усадьба Неустровых-А.Я.Башкирова» (ул. Семашко, д. 7/20; д. 76)

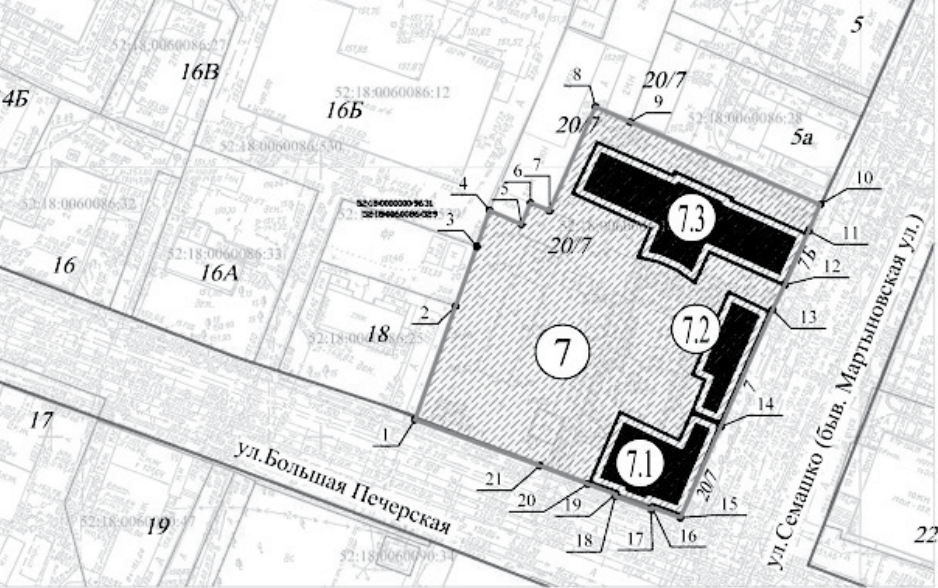

УСЛОВНЫЕ ОБОЗНАЧЕНИЯ:

- объекты культурного наследия регионального значения:
- 7. «Усадьба Неустровых-А.Я.Башкирова»
- 7.1. «Главный дом»
- 7.2. «Флигель»
- 7.3. «Конюшенный корпус»
- граница территории объекта культурного наследия регионального значения «Усадьба Неустровых-А.Я.Башкирова»
- характерная точка границы территории

Координаты характерных точек границы территории объекта культурного наследия регионального значения «Усадьба Неустровых-А.Я.Башкирова» (ул. Семашко, д. 7/20; д. 76)

Обозначение характерной точки	Координаты характерных точек в местной системе координат (МСК) г.Нижний Новгород	
	X	Y
	2511,08	2200,82
	2508,27	2207,27
	2492,94	2242,50
	2488,09	2240,38
	2478,07	2235,93
	2473,48	2233,69
	2451,71	2224,04
	2434,86	2216,57
	2436,77	2211,33
	2436,35	2211,18
	2438,83	2204,46
	2439,22	2204,60
	2441,11	2199,40
	2444,48	2190,51
	2453,04	2167,35
	2474,11	2174,87
	2485,18	2178,82
	2491,86	2181,20
	2489,29	2187,07
	2493,25	2188,77
	2491,77	2192,28
	2511,08	2200,82

ПРИЛОЖЕНИЕ 2 к приказу управления государственной охраны объектов культурного наследия Нижегородской области от 08.10.2018 № 310

Режим использования территорий объектов культурного наследия, расположенных в г.Нижнем Новгороде

1. Настоящим Режимом разрешается:

- 1) проведение работ по сохранению объектов культурного наследия в соответствии с проектами проведения указанных работ, согласованными в установленном порядке с государственным органом охраны объектов культурного наследия Нижегородской области, на основании его письменного разрешения и задания на проведение указанных работ;
- 2) осуществление хозяйственной деятельности, не противоречащей требованиям обеспечения сохранности объектов культурного наследия и позволяющей обеспечить функционирование объектов культурного наследия в современных условиях;
- 3) ремонт и реконструкция объектов капитального строительства, не относящихся к объектам культурного наследия, без увеличения их объемно-пространственных характеристик, с применением отделочных материалов, не нарушающих целостности восприятия объектов культурного наследия, силуэт - нейтральный, стилистика - традиционная либо нейтральная;
- 4) установка следующих средств информации:
- а) строительной сетки с изображением объекта реставрации (реконструкции);
- б) информационных надписей и обозначений, мемориальных досок;

2. Настоящим Режимом запрещается:

- 1) внесение изменений в объекты культурного наследия и осуществление хозяйственной деятельности, причиняющей вред объектам культурного наследия;
- 2) строительство объектов капитального строительства и увеличение объемно-пространственных характеристик существующих объектов, не относящихся к объектам культурного наследия;
- 3) проведение земляных, строительных, мелиоративных и иных работ, за исключением работ по сохранению объектов культурного наследия или их отдельных элементов, сохранению историко-градостроительной или природной среды объектов культурного наследия;
- 4) прокладка инженерных коммуникаций надземным способом, а также на уличных фасадах объектов культурного наследия;
- 5) размещение рекламных конструкций, кроме наружной рекламы, содержащей исключительно информацию о проведении на объекте культурного наследия, его территории театрально-зрелищных, культурно-просветительных и зрелищно-развлекательных мероприятий или исключительно информацию об указанных мероприятиях с одновременным упоминанием об определенном лице как о спонсоре конкретного мероприятия при условии, если такому упоминанию отведено не более чем десять процентов рекламной площади (пространства).
- 6) Назначение объектов капитального строительства, а также виды разрешенного использования земельных участков в границах территорий объектов культурного наследия определяются с учетом видов разрешенного использования, предусмотренных для данных территориальных зон правилами землепользования и застройки муниципального образования и определенных настоящим приказом требований, если это не ухудшает состояние объектов культурного наследия, не наносит вред окружающей историко-культурной и природной среде, а также не нарушает права и законные интересы других лиц.

Включен в Реестр нормативных актов органов исполнительной власти Нижегородской области 24 октября 2018 года № в реестре 11836-319-985

МИНИСТЕРСТВО ЭКОЛОГИИ И ПРИРОДНЫХ РЕСУРСОВ НИЖЕГОРОДСКОЙ ОБЛАСТИ
ПРИКАЗ от 14.09.2018 № 985
Об установлении зоны санитарной охраны водозабора ООО «Васильсурское рыболовно - охотничье хозяйство», расположенного в 1400,0 м к юго-востоку от р.п. Васильсурск Воротынского района Нижегородской области

В соответствии с Федеральным законом от 30 марта 1999 г. № 52-ФЗ «О санитарно-эпидемиологическом благополучии населения», руководствуясь Положением о министерстве экологии и природных ресурсов Нижегородской области, утвержденным постановлением Правительства Нижегородской области от 31 декабря 2010 г. № 965, на основании санитарно - эпидемиологического заключения Управления Роспотребнадзора по Нижегородской области от 4 июля 2018 г. № 52.НЦ.04.000.1.000975.07.18 о соответствии проекта зоны санитарной охраны водозабора ООО «Васильсурское рыболовно - охотничье хозяйство», расположенного в 1400,0 м к юго-востоку от р.п. Васильсурска Воротынского района Нижегородской области государственным санитарно-эпидемиологическим правилам и нормативам приказываю:

1. Установить границы зоны санитарной охраны водозабора ООО «Васильсурское рыболовно - охотничье хозяйство», расположенного в 1400,0 м к юго-востоку от р.п. Васильсурска Воротынского района Нижегородской области, согласно приложению 1 к настоящему приказу.
2. Ограничения использования земельных участков и режим хозяйственного использования территорий в границах зоны санитарной охраны водозабора ООО «Васильсурское рыболовно - охотничье хозяйство», расположенного в 1400,0 м к юго-востоку от р.п. Васильсурска Воротынского района Нижегородской области принимаются согласно приложению 2 к настоящему приказу.
3. Во исполнение Федерального закона от 13 июля 2015 г. № 218-ФЗ «О государственной регистрации недвижимости» представить в федеральный орган исполнительной власти, уполномоченный Правительством Российской Федерации на осуществление государственного кадастрового учета, государственной регистрации прав, ведение Единого государственного реестра недвижимости и предоставление сведений, содержащихся в Едином государственном реестре недвижимости, документы о зоне санитарной охраны водозабора ООО «Васильсурское рыболовно - охотничье хозяйство», расположенного в 1400,0 м к юго-востоку от р.п. Васильсурска Воротынского района Нижегородской области.
4. Контроль за исполнением настоящего приказа возложить на первого заместителя министра Н.Н.Мочалину.

И.о.министра А.С.Гриднев


ПРИЛОЖЕНИЕ 1 к приказу министерства экологии и природных ресурсов Нижегородской области от 14.09.2018 № 985

Границы зоны санитарной охраны водозабора ООО «Васильсурское рыболовно - охотничье хозяйство», расположенного в 1400,0 м к юго-востоку от р.п. Васильсурска Воротынского района Нижегородской области

Зона санитарной охраны (далее - ЗСО) организуется для скважины водозабора ООО «Васильсурское рыболовно - охотничье хозяйство», расположенного в 1400,0 м к юго-востоку от р.п. Васильсурска Воротынского района Нижегородской области в составе трех поясов: первый пояс (строгого режима) включает территорию расположения скважины, второй и третий пояса (пояса ограничений) включают территории, предназначенные для предупреждения микробного и химического загрязнения воды в водоносном пласте. Подземные воды отнесены к защищенным от поверхностного загрязнения.

1. Границы первого пояса ЗСО водозабора имеют форму окружности радиусом 30,0 метров, усеченной хордой на расстоянии 15,0 метров от скважины в юго-западном направлении.

Границы территории первого пояса ЗСО водозабора ООО «Васильсурское рыболовно - охотничье хозяйство», расположенного в Воротынском районе Нижегородской области

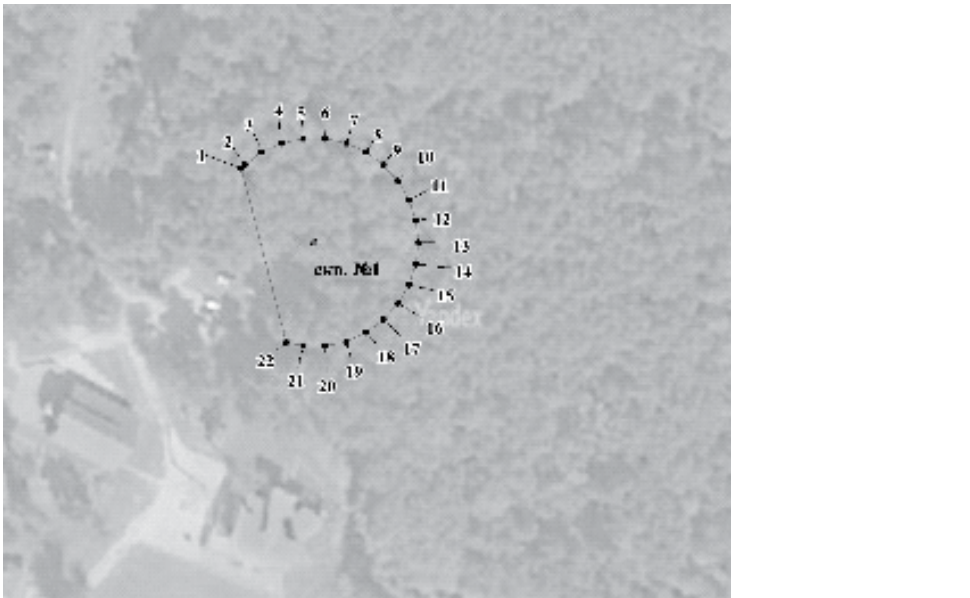


Координаты характерных точек границы первого пояса ЗСО водозабора ООО «Васильсурское рыболовно - охотничье хозяйство», расположенного в Воротынском районе Нижегородской области

Обозначение характерных точек границ	Координаты (система координат МСК-52)	
	x	y
1	2	3
1	507425.58	2342267.55
2	507426.59	2342268.44
3	507430.28	2342273.51
4	507432.83	2342279.29
5	507434.14	2342285.37
6	507434.14	2342291.65
7	507432.83	2342297.78
8	507430.28	2342303.51
9	507426.59	2342308.58
10	507421.93	2342312.78
11	507416.50	2342315.92
12	507410.54	2342317.85
13	507404.30	2342318.51
14	507398.06	2342317.85
15	507392.10	2342315.92
16	507386.67	2342312.78
17	507382.01	2342308.58
18	507378.32	2342303.51
19	507375.77	2342297.78
20	507374.46	2342291.65
21	507374.46	2342285.37
22	507375.52	2342280.40
1	507425.58	2342267.55

2. Границы второго и третьего поясов ЗСО водозабора принимаются в соответствии с гидродинамическими расчетами и пунктом 2.2.2 СанПиН 2.1.4.1110-02

2.1. Границы ЗСО второго пояса водозабора имеют форму окружности, радиус которой принимается равным 45,0 метрам от скважины.

Границы территории второго пояса ЗСО водозабора ООО «Васильсурское рыболовно - охотничье хозяйство», расположенного в Воротынском районе Нижегородской области
(Окончание на 4-й стр.)

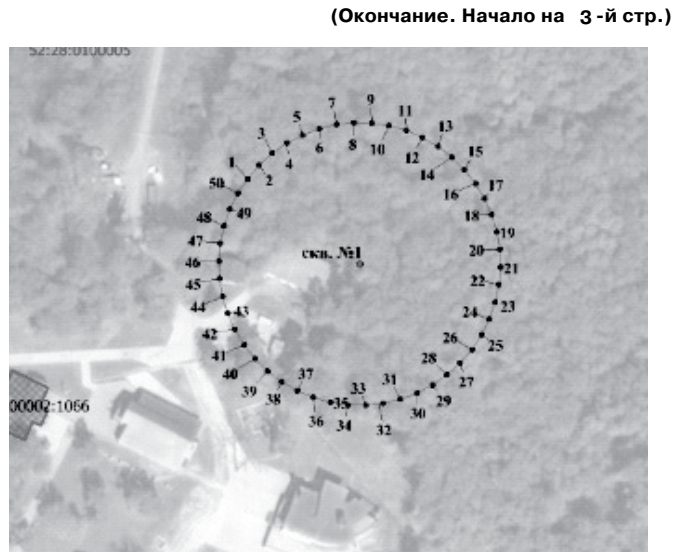


Координаты характерных точек границы второго пояса ЗСО водозабора ООО «Васильсурское рыболовно - охотничье хозяйство», расположенного в Воротынском районе Нижегородской области

Обозначение характерных точек границ	Координаты (система координат МСК-52)	
	х	у
1	2	3
1	507430.75	2342252.10
2	507435.10	2342255.71
3	507438.97	2342259.83
4	507442.29	2342264.40
5	507445.02	2342269.35
6	507447.10	2342274.60
7	507448.50	2342280.08
8	507449.21	2342285.68
9	507449.21	2342291.34
10	507448.50	2342296.94
11	507447.10	2342302.42
12	507445.02	2342307.67
13	507442.29	2342312.62
14	507438.97	2342317.19
15	507435.10	2342321.31
16	507430.75	2342324.92
17	507425.98	2342327.94
18	507420.87	2342330.35
19	507415.49	2342332.16
20	507409.94	2342333.16
21	507404.30	2342333.51
22	507398.66	2342333.16
23	507393.11	2342332.10
24	507387.73	2342330.35
25	507382.62	2342327.94
26	507377.85	2342324.92
27	507373.50	2342321.31
28	507369.63	2342317.19
29	507366.31	2342312.62
30	507363.58	2342307.67
31	507361.50	2342302.42
32	507360.10	2342296.94
33	507359.39	2342291.34
34	507359.39	2342285.68
35	507360.10	2342280.08
36	507361.50	2342274.60
37	507363.58	2342269.35
38	507366.31	2342264.40
39	507369.63	2342259.83
40	507373.50	2342255.71
41	507377.85	2342252.10
42	507382.62	2342249.08
43	507387.73	2342246.67
44	507393.11	2342244.92
45	507398.66	2342243.86
46	507404.30	2342243.51
47	507409.94	2342243.86
48	507415.49	2342244.92
49	507420.87	2342246.67
50	507425.98	2342249.08
1	507430.75	2342252.10

2.2. Границы ЗСО третьего пояса скважины имеют форму окружности, расстояние от скважины до границы составляет 304,0 метра.

Граница территории третьего пояса ЗСО водозабора ООО «Васильсурское рыболовно - охотничье хозяйство», расположенного в Воротынском районе Нижегородской области

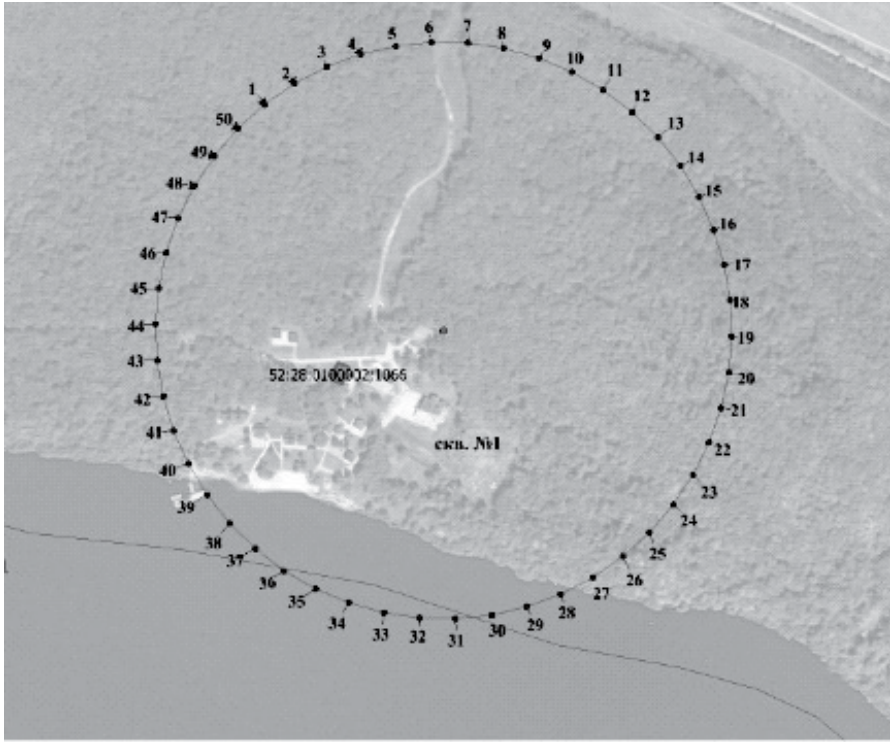

Координаты характерных точек границы третьего пояса ЗСО водозабора ООО «Васильсурское рыболовно - охотничье хозяйство», расположенного в Воротынском районе Нижегородской области

Обозначение характерных точек границ	Координаты (система координат МСК-52)	
	х	у
1	2	3
1	507638.54	2342094.73
2	507660.98	2342125.62
3	507679.37	2342159.07
4	507693.42	2342194.57
5	507702.92	2342231.55
6	507707.70	2342269.42
7	507707.70	2342307.60
8	507702.92	2342345.47
9	507693.42	2342382.45
10	507679.37	2342417.95
11	507660.98	2342451.40
12	507638.54	2342482.29
13	507612.40	2342510.12
14	507582.99	2342534.45
15	507550.75	2342554.91
16	507516.21	2342571.16
17	507479.90	2342582.96
18	507442.40	2342590.11
19	507404.30	2342592.51
20	507366.20	2342590.11
21	507328.70	2342582.96
22	507292.39	2342571.16
23	507257.85	2342554.91
24	507225.61	2342534.45
25	507196.20	2342510.12
26	507170.06	2342482.29
27	507147.62	2342451.40
28	507129.23	2342417.95
29	507115.18	2342382.45
30	507105.68	2342345.47
31	507100.90	2342307.60
32	507100.90	2342269.42
33	507105.68	2342231.55
34	507115.18	2342194.57
35	507129.23	2342159.07
36	507147.62	2342125.62
37	507170.06	2342094.73
38	507196.20	2342066.90
39	507225.61	2342042.57
40	507257.85	2342022.11
41	507292.39	2342005.86
42	507328.70	2341994.06
43	507366.20	2341986.91
44	507404.30	2341984.51
45	507442.40	2341986.91
46	507479.90	2341994.06
47	507516.21	2342005.86
48	507550.75	2342022.11
49	507582.99	2342042.57
50	507612.40	2342066.90
1	507638.54	2342094.73

ПРИЛОЖЕНИЕ 2
к приказу министерства экологии
и природных ресурсов Нижегородской области
от 14.09.2018 № 985

Ограничения использования земельных участков и режим хозяйственного использования территорий в границах зоны санитарной охраны водозабора ООО «Васильсурское рыболовно - охотничье хозяйство», расположенного в 1400,0 м к юго-востоку от р.п. Васильсурска Воротынского района Нижегородской области

Ограничения использования земельных участков в границах зоны санитарной охраны водозабора ООО «Васильсурское рыболовно - охотничье хозяйство», расположенного в 1400,0 м к юго-востоку от р.п. Васильсурска Воротынского района Нижегородской области установлены частью 1 статьи 43 и пунктом 1 части 3 статьи 44 Водного кодекса Российской Федерации, подпунктом 14 пункта 5 статьи 27 Земельного кодекса Российской Федерации.

Режим хозяйственного использования территорий и мероприятия в границах зоны санитарной охраны водозабора ООО «Васильсурское рыболовно - охотничье хозяйство», расположенного в 1400,0 м к юго-востоку от р.п. Васильсурска Воротынского района Нижегородской области определены пунктом 3.2 СанПиН 2.1.4.1110-02 «Зоны санитарной охраны источников водоснабжения и водопроводов питьевого назначения».

Включен в Реестр нормативных
актов органов исполнительной власти
Нижегородской области
08 ноября 2018 года
№ в реестре 11915-406-007-02-03/31

ДЕПАРТАМЕНТ ГРАДОСТРОИТЕЛЬНОЙ ДЕЯТЕЛЬНОСТИ И РАЗВИТИЯ АГЛОМЕРАЦИЙ НИЖЕГОРОДСКОЙ ОБЛАСТИ
ПРИКАЗ
от 04.10.2018 № 07-02-03/31

Об утверждении документации по внесению изменений в проект планировки и межевания
территории по улице Бурнаковская(юго-восточная часть Бурнаковской низины) в Московском районе города Нижнего Новгорода

В соответствии со статьями 8¹, 41-43, 46 Градостроительного кодекса Российской Федерации, пунктом 3 статьи 2¹ Закона Нижегородской области от 23 декабря 2014 года № 197-З «О перераспределении отдельных полномочий между органами местного самоуправления муниципальных образований Нижегородской области и органами государственной власти Нижегородской области», пунктом 3.6² Положения о департаменте градостроительной деятельности и развития агломераций Нижегородской области, утвержденного постановлением Правительства Нижегородской области от 25 июля 2007 года № 248, и на основании договора аренды земельного участка от 10 января 2013 года № 18-3658 к^о

- приказываю:
1. Утвердить прилагаемую документацию по внесению изменений в проект планировки и межевания территории по улице Бурнаковская (юго-восточная часть Бурнаковской низины) в Московском районе города Нижнего Новгорода.
 2. Управлению территориального планирования департамента градостроительного развития территории Нижегородской области в течение четырех дней со дня утверждения направить документацию по внесению изменений в проект планировки и межевания территории по улице Бурнаковская (юго-восточная часть Бурнаковской низины) в Московском районе города Нижнего Новгорода главе города Нижнего Новгорода.
 3. Управлению экономического обеспечения градостроительной деятельности департамента градостроительного развития территории Нижегородской области разместить настоящий приказ на официальном сайте департамента градостроительной деятельности и развития агломераций Нижегородской области в информационно-телекоммуникационной сети «Интернет».

Директор департамента А.В.Бодриевский

Документация по внесению изменений в проект планировки
и межевания территории по улице Бурнаковская (юго-восточная часть Бурнаковской низины)
в Московском районе города Нижнего Новгорода

I. Положения о размещении объектов капитального строительства, в том числе объектов местного значения

1. Общие положения
Документация по внесению изменений в проект планировки и межевания территории по улице Бурнаковская (юго-восточная часть Бурнаковской низины) в Московском районе города Нижнего Новгорода разработана на основании решения Общества с ограниченной ответственностью «Жилстрой-НН», принятого в соответствии с требованиями части 1.1 статьи 45 Градостроительного кодекса Российской Федерации, в целях реализации договора аренды земельного участка от 10 января 2013 года № 18-3658 к^о.

2. Цели и задачи
Документация по внесению изменений в проект планировки и межевания территории по улице Бурнаковская (юго-восточная часть Бурнаковской низины) в Московском районе города Нижнего Новгорода (далее - документация) подготовлена Обществом с ограниченной ответственностью «Синапс плюс» по заказу Общества с ограниченной ответственностью «Жилстрой-НН» в целях обеспечения устойчивого развития территории, изменения параметров планируемого развития элементов планировочной структуры, изменения зон планируемого размещения объектов капитального строительства (в том числе объектов местного значения), изменения границ образуемых земельных участков, транспортной инфраструктуры, а также благоустройство территории.

3. Архитектурно-планировочное и объемно-пространственное решение
Архитектурно-планировочное и объемно-пространственное решение территории разработано в соответствии с решениями генерального плана города Нижнего Новгорода, утвержденного постановлением городской Думы города Нижнего Новгорода от 17 марта 2010 года № 22, Правил землепользования и застройки города Нижнего Новгорода, утвержденных приказом департамента градостроительной деятельности и развития агломераций Нижегородской области от 30 марта 2018 года № 07-01-06/22, требованиями СП 42.13330.2016 «Градостроительство. Планировка и застройка городских и сельских поселений» и иных нормативов градостроительного проектирования, с учетом сложившейся градостроительной ситуации и существующей застройки, инженерных коммуникаций.

Документацией предусмотрено размещение объектов капитального строительства: четырех многоквартирных дома, многоквартирного дома со встроенными помещениями общественного назначения, многоквартирного дома со встроенным детским садом на 100 мест.

4. Улично-дорожная сеть и транспортное обслуживание
Подъезд к территории осуществляется с улицы Бурнаковская.
Необходимое количество парковочных мест для постоянного и временного хранения автомобилей размещается в границах проектируемой территории.
Расчет обеспеченности парковочными местами выполнен в соответствии с региональными нормативами градостроительного проектирования Нижегородской области, утвержденными постановлением Правительства Нижегородской области от 31 декабря 2015 года № 921.

5. Инженерная подготовка территории.
Отвод дождевых вод с кровли жилых домов и территории осуществляется закрытой сетью дождевой канализации.
Для защиты от подтопления грунтовыми и поверхностными водами объектов капитального стро-

ительства, а также предотвращения общего повышения уровня грунтовых вод на данной территории вокруг каждого здания запроектирован пристенный трубчатый дренаж из дренажных гофрированных однослойных труб ПВХ. Сброс дренажных вод осуществляется в проектируемую дождевую канализацию.

6. Инженерная инфраструктура
Обеспечение объектов капитального строительства, планируемых к строительству, осуществляется в соответствии с техническими условиями, выданными ресурсоснабжающими организациями.

- 6.1. Водоснабжение
Водоснабжение объектов, планируемых к строительству, осуществляется от проектируемой кольцевой внутриплощадочной сети Д=315 мм, которая подключается к существующей водопроводной линии Д=1000 мм, проходящей по улице Бурнаковская вдоль отводимого участка, двумя проектируемыми трубопроводами Д=315 мм.

- 6.2. Водоотведение
Сброс сточных вод от многоквартирного дома № 53 (по генплану) осуществляется напорной сетью в канализационный коллектор Д=2000 мм, проходящий по улице Бурнаковская вдоль отводимого участка. Сброс сточных вод от многоквартирных домов №№ 46, 47, 48 (по генплану), многоквартирного дома со встроенными помещениями общественного назначения № 43 (по генплану), многоквартирного дома со встроенным детским садом № 44 (по генплану) осуществляется самотечной канализацией в канализационные сети 2 очереди строительства при помощи КНС.
Сеть запроектирована из труб «Pragma» DN/OD 160, DN/ID 200, DN/ID 300, по ГОСТ Р 54475-2011; чугунных канализационных труб по ГОСТ 6942-98 диаметром Д=100 мм (выпуски из здания). Колодцы выполняются из сборных железобетонных элементов.

- 6.3. Электроснабжение
Электроснабжение объектов, планируемых к строительству предусмотрено от существующей РП 6 кВ со встроенной трансформаторной подстанцией.

- 6.5. Теплоснабжение
Теплоснабжение проектируемых объектов капитального строительства предусматривается от автоматизированных тепловых пунктов, оборудованных приборами учета, контроля и регулирования тепловой энергии с установкой пластинчатого теплообменника для приготовления горячей воды.

- 6.6. Телефонизация и радиификация
Телефонизация объектов капитального строительства осуществляется посредством прокладки телефонной канализации от ОПТС-241 по улице Маршала Казакова.
Радиификация объектов капитального строительства осуществляется посредством организации цифрового канала передачи данных с использованием волоконно-оптического кабеля ОК4, прокладываемого в рамках осуществления телефонизации объекта и размещением узла приема и распределения 3-х обязательных программ проводного радиовещания в шкафах ПД 12U.


II. Характеристики планируемого развития территории

Вместимость проектируемых автостоянок и парковок (постоянное хранение)	85 м/м
Площадь территории в границах разработки проекта	54,99 га
Площадь территории квартала	28,2 га
Вместимость встроенной дошкольной образовательной организации	100 мест
Площадь, занятая под проектируемыми зданиями, строениями, сооружениями	2866 м ²
Общая площадь всех этажей проектируемых зданий, строений, сооружений	24273м ²
Коэффициент застройки	0,20
Коэффициент плотности застройки	1,20
Этажность проектируемых объектов	10, 17

III. Чертеж планировки территории




IV. Чертеж планировки территории

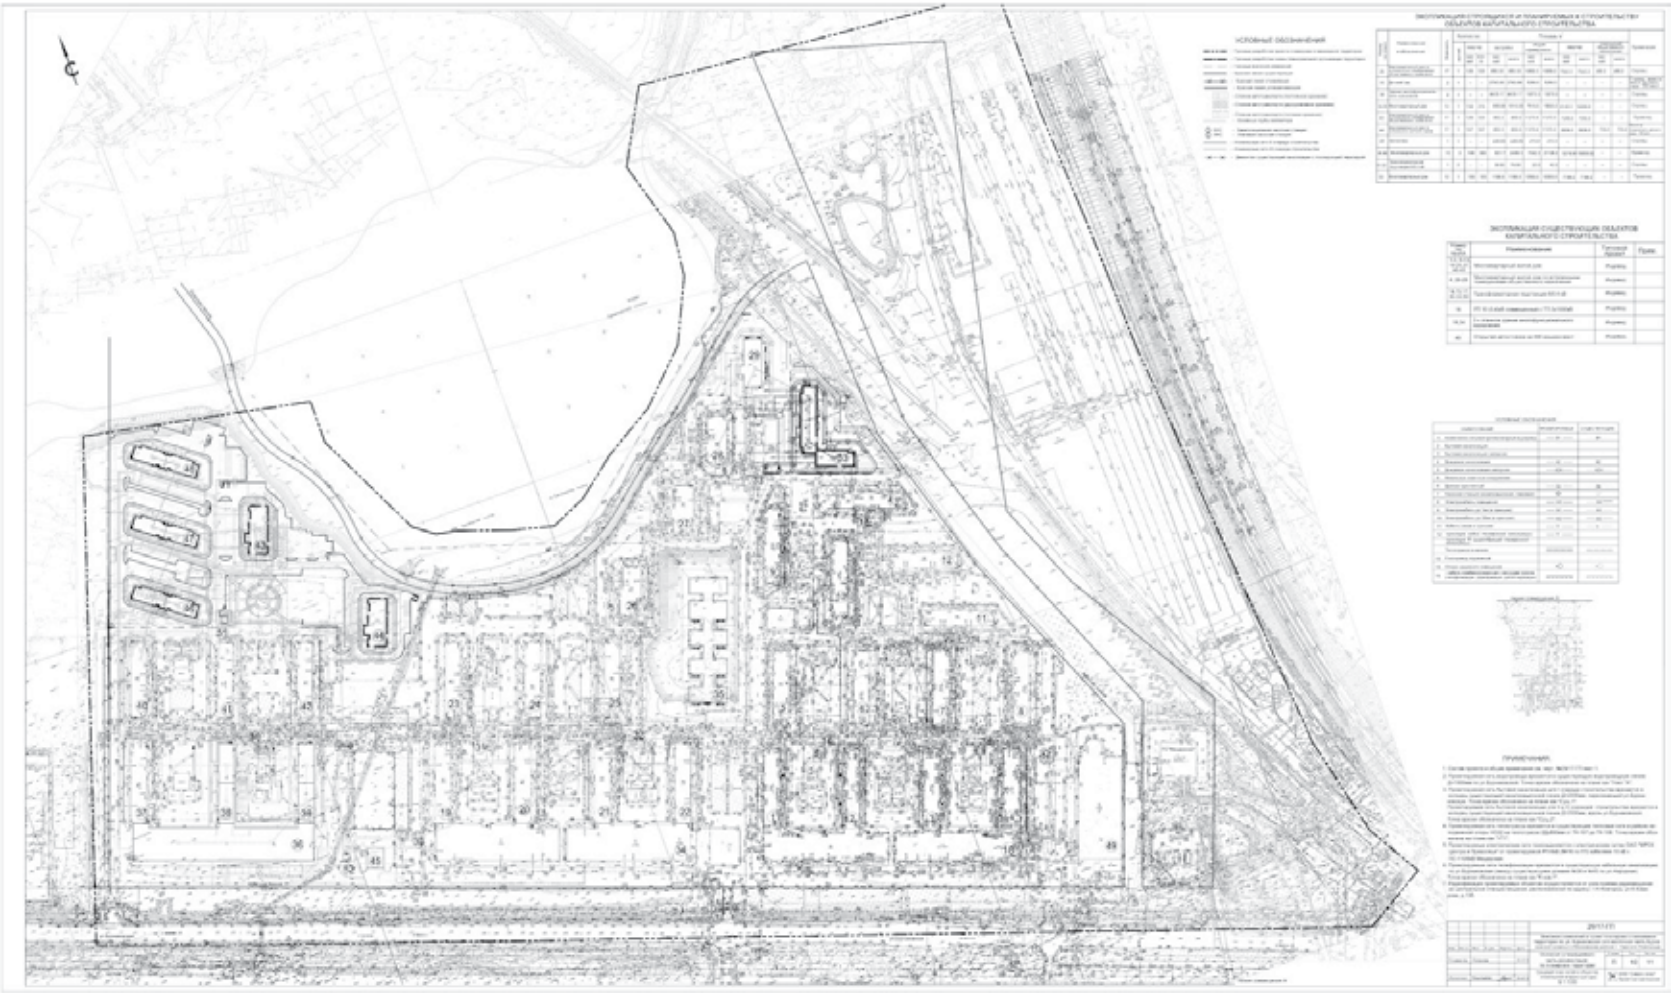

(Окончание на 5-й стр.)

Проверить выход ваших объявлений можно на сайте www.pravda-nn.ru в Официальном отделе

(Окончание. Начало на 4-й стр.)

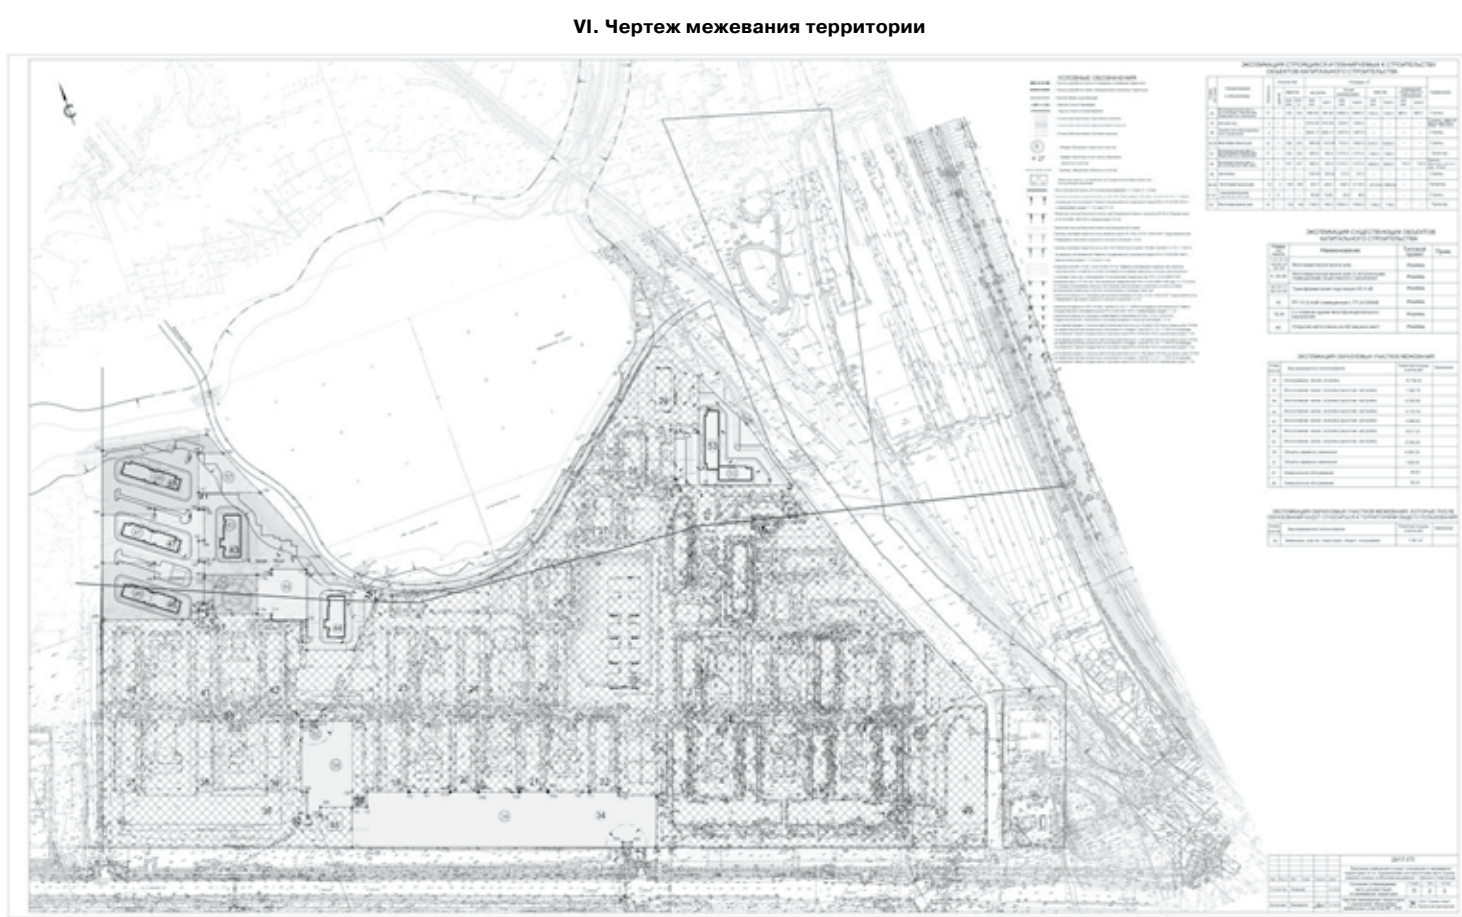

Включен в Реестр нормативных актов органов исполнительной власти Нижегородской области
08 ноября 2018 года
№ в реестре 11917-518-315

УПРАВЛЕНИЕ ГОСУДАРСТВЕННОЙ ОХРАНЫ ОБЪЕКТОВ КУЛЬТУРНОГО НАСЛЕДИЯ НИЖЕГОРОДСКОЙ ОБЛАСТИ
ПРИКАЗ
от 12.10.2018 № 315

О внесении изменений в приказ управления государственной охраны объектов культурного наследия Нижегородской области от 4 декабря 2017 года № 292

В целях исправления технической ошибки приказываю:

1. Внести изменения в приказ управления государственной охраны объектов культурного наследия Нижегородской области от 4 декабря 2017 года № 292 «Об утверждении границы и режима использования территории объекта культурного наследия регионального значения «Вотчинное правление» (г. Богородск, ул. Ленина, 176)», изложив часть «Координаты характерных точек границы территории объекта культурного наследия регионального значения «Вотчинное правление» (г.Богородск, ул. Ленина, 176)» приложения 1 к приказу в редакции в редакции согласно приложению к настоящему приказу.

2. Контроль за исполнением настоящего приказа оставляю за собой.

И.о. руководителя И.В.Петров

ПРИЛОЖЕНИЕ
к приказу управления государственной охраны объектов культурного наследия Нижегородской области
от 12.10.2018 № 315

«Координаты характерных точек границы территории объекта культурного наследия регионального значения «Вотчинное правление» (г. Богородск, ул. Ленина, 176)»

Обозначение поворотной (характерной) точки	Координаты поворотных (характерных) точек в местной системе координат (Местная г. Богородск), Нижегородская область, г. Богородск	
	X	Y
1	55296,00	43869,70
2	55309,10	43898,20
3	55301,36	43901,38
4	55283,13	43906,39
5	55271,45	43880,97
1	55296,00	43869,70

Включен в Реестр нормативных актов органов исполнительной власти Нижегородской области
08 ноября 2018 года
№ в реестре 11916-406-007-02-03/33

ДЕПАРТАМЕНТ ГРАДОСТРОИТЕЛЬНОЙ ДЕЯТЕЛЬНОСТИ И РАЗВИТИЯ АГЛОМЕРАЦИЙ НИЖЕГОРОДСКОЙ ОБЛАСТИ
ПРИКАЗ
от 10.10.2018 № 07-02-03/33

Об утверждении документации по внесению изменений в проект межевания территории юго-восточной части города по Казанскому шоссе в Нижегородском районе города Нижнего Новгорода

В соответствии со статьями 8¹, 41, 43, 46 Градостроительного кодекса Российской Федерации, пунктом 3 статьи 2¹ Закона Нижегородской области от 23 декабря 2014 года № 197-З «О перераспределении отдельных полномочий между органами местного самоуправления муниципальных образований Нижегородской области и органами государственной власти Нижегородской области», пунктом 3.6¹ Положения о департаменте градостроительной деятельности и развития агломераций Нижегородской области, утвержденного постановлением Правительства Нижегородской области от 25 июля 2007 года № 248, на основании постановления администрации города Нижнего Новгорода от 18 сентября 2017 года № 4335 «О подготовке документации по внесению изменений в проект межевания территории юго-восточной части города по Казанскому шоссе в Нижегородском районе города Нижнего Новгорода», с учетом протокола публичных слушаний от 30 июля 2018 года и заключения о результатах публичных слушаний от 30 июля 2018 года приказываю:

1. Утвердить прилагаемую документацию по внесению изменений в проект межевания территории юго-восточной части города по Казанскому шоссе в Нижегородском районе города Нижнего Новгорода.

2. Управлению территориального планирования департамента градостроительного развития территории Нижегородской области в течение четырех дней со дня утверждения направить документацию по внесению изменений в проект межевания территории юго-восточной части города по Казанскому шоссе в Нижегородском районе города Нижнего Новгорода главе Егорьевского сельсовета Воскресенского района.

3. Управлению экономического обеспечения градостроительной деятельности департамента градостроительного развития территории Нижегородской области разместить настоящий приказ на официальном сайте департамента градостроительной деятельности и развития агломераций Нижегородской области в информационно-телекоммуникационной сети «Интернет».

Директор департамента А.В.Бодриевский

УТВЕРЖДЕНА
приказом департамента градостроительной деятельности и развития агломераций Нижегородской области
от 10 октября 2018 года № 07-02-03/33

Документация по внесению изменений в проект межевания территории юго-восточной части города по Казанскому шоссе в Нижегородском районе города Нижнего Новгорода


I. Перечень и сведения о площади образуемых земельных участков, в том числе возможные способы их образования. Вид разрешенного использования образуемых земельных участков

Документацией по внесению изменений в проект межевания территории юго-восточной части города по Казанскому шоссе в Нижегородском районе города Нижнего Новгорода предусматривается образование земельного участка с условным номером 52:18:0000000:530:3У1 путем раздела земельного участка с кадастровым номером 52:18:0000000:530 с сохранением его в измененных границах.

Условный номер образуемого земельного участка	Вид разрешенного использования образуемого земельного участка	Площадь образуемого земельного участка, м²
52:18:0000000:530:3У1	Коммунальное обслуживание	7034

II. Перечень и сведения о площади образуемых земельных участков, которые будут отнесены к территориям общего пользования или имуществу общего пользования, в том числе в отношении которых предполагаются резервирование и (или) изъятие для государственных или муниципальных нужд

Документацией по внесению изменений в проект межевания территории юго-восточной части города по Казанскому шоссе в Нижегородском районе города Нижнего Новгорода не предусмотрено образование земельных участков, которые будут отнесены к территориям общего пользования или имуществу общего пользования, в том числе в отношении которых предполагаются резервирование и (или) изъятие для государственных или муниципальных нужд.

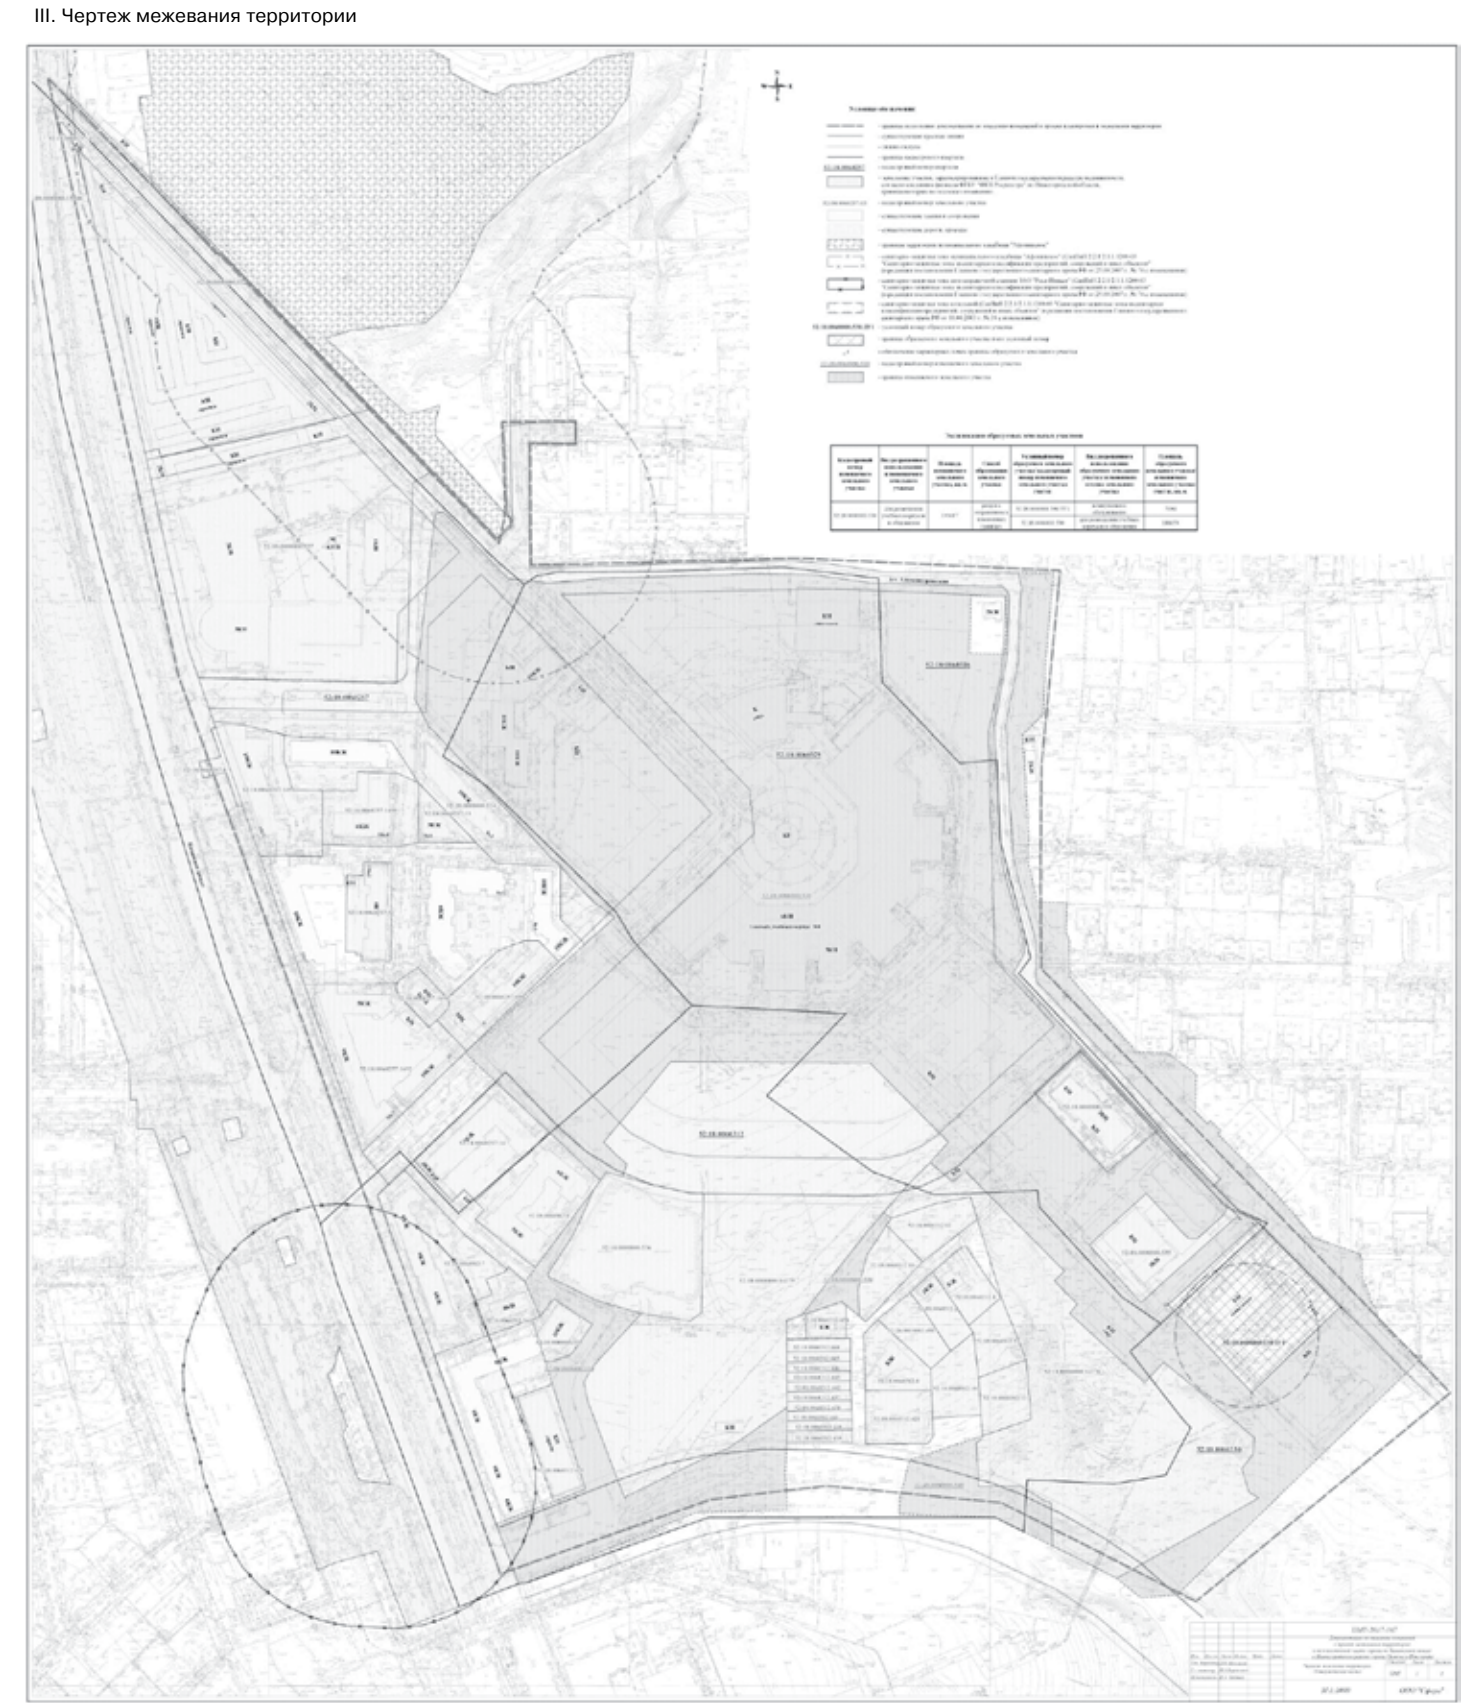

Включен в Реестр нормативных актов органов исполнительной власти Нижегородской области
08 ноября 2018 года
№ в реестре 11918-406-006-01-03/57

ДЕПАРТАМЕНТ ГРАДОСТРОИТЕЛЬНОЙ ДЕЯТЕЛЬНОСТИ И РАЗВИТИЯ АГЛОМЕРАЦИЙ НИЖЕГОРОДСКОЙ ОБЛАСТИ
ПРИКАЗ
от 18.10.2018 № 06-01-03/57

Об утверждении проекта о внесении изменений в проект межевания территории, расположенной в районе д. Бовырино в Воскресенском районе Нижегородской области

В соответствии со статьями 7, 45 Градостроительного кодекса Российской Федерации, статьей 27 Закона Нижегородской области от 8 апреля 2008 г. № 37-З «Об основах регулирования градостроительной деятельности на территории Нижегородской области», пунктом 3.6¹ Положения о департаменте градостроительной деятельности и развития агломераций Нижегородской области, утвержденного постановлением Правительства Нижегородской области от 25 июля 2007 г. № 248 приказываю:

1. Утвердить прилагаемый проект о внесении изменений в проект межевания территории, расположенной в районе д. Бовырино в Воскресенском районе Нижегородской области, утвержденный постановлением Правительства Нижегородской области от 15 июня 2017 г. № 424 (далее - проект о внесении изменений).

2. Управлению по развитию инженерной инфраструктуры департамента градостроительного развития территории Нижегородской области в течение семи дней со дня утверждения направить проект о внесении изменений главе Егорьевского сельсовета Воскресенского района.

3. Управлению экономического обеспечения градостроительной деятельности департамента градостроительного развития территории Нижегородской области разместить настоящий приказ на официальном сайте департамента градостроительной деятельности и развития агломераций Нижегородской области в информационно-телекоммуникационной сети «Интернет».


Директор департамента А.В.Бодриевский

УТВЕРЖДЕН
приказом департамента градостроительной деятельности и развития агломераций Нижегородской области
от 18 октября 2018 года № 06-01-03/57

Проект о внесении изменений в проект межевания территории, расположенной в районе д. Бовырино в Воскресенском районе Нижегородской области


Проект межевания территории

I. Чертеж межевания территории на период строительства

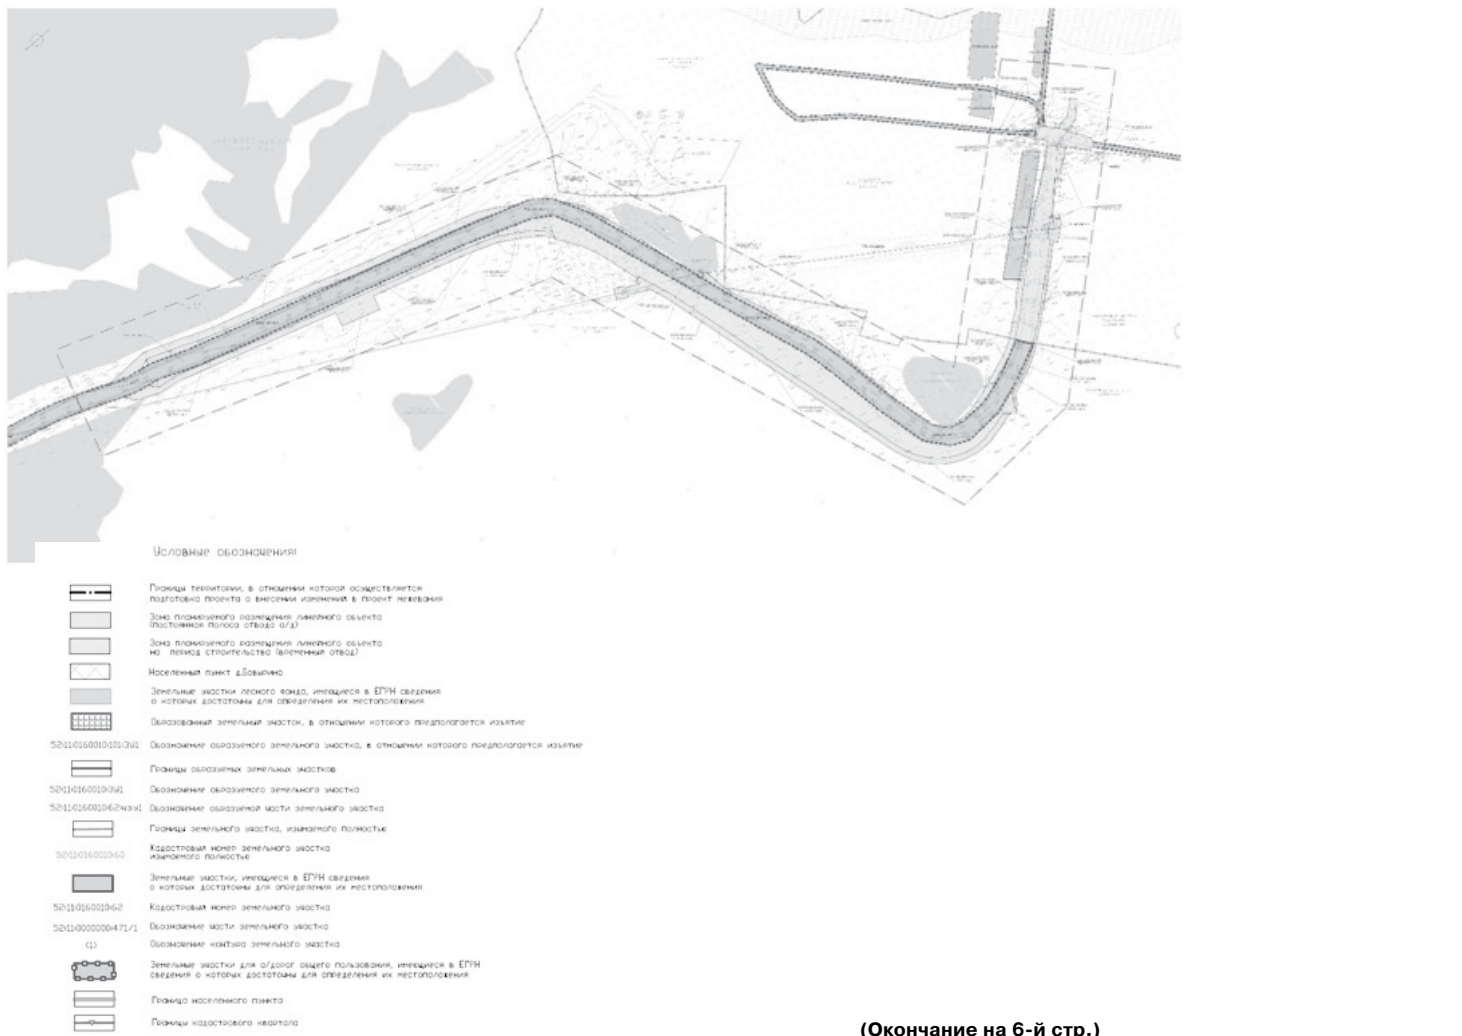

(Окончание на 6-й стр.)

(Окончание. Начало на 5-й стр.)
II. Чертеж межевания территории на период эксплуатации объекта

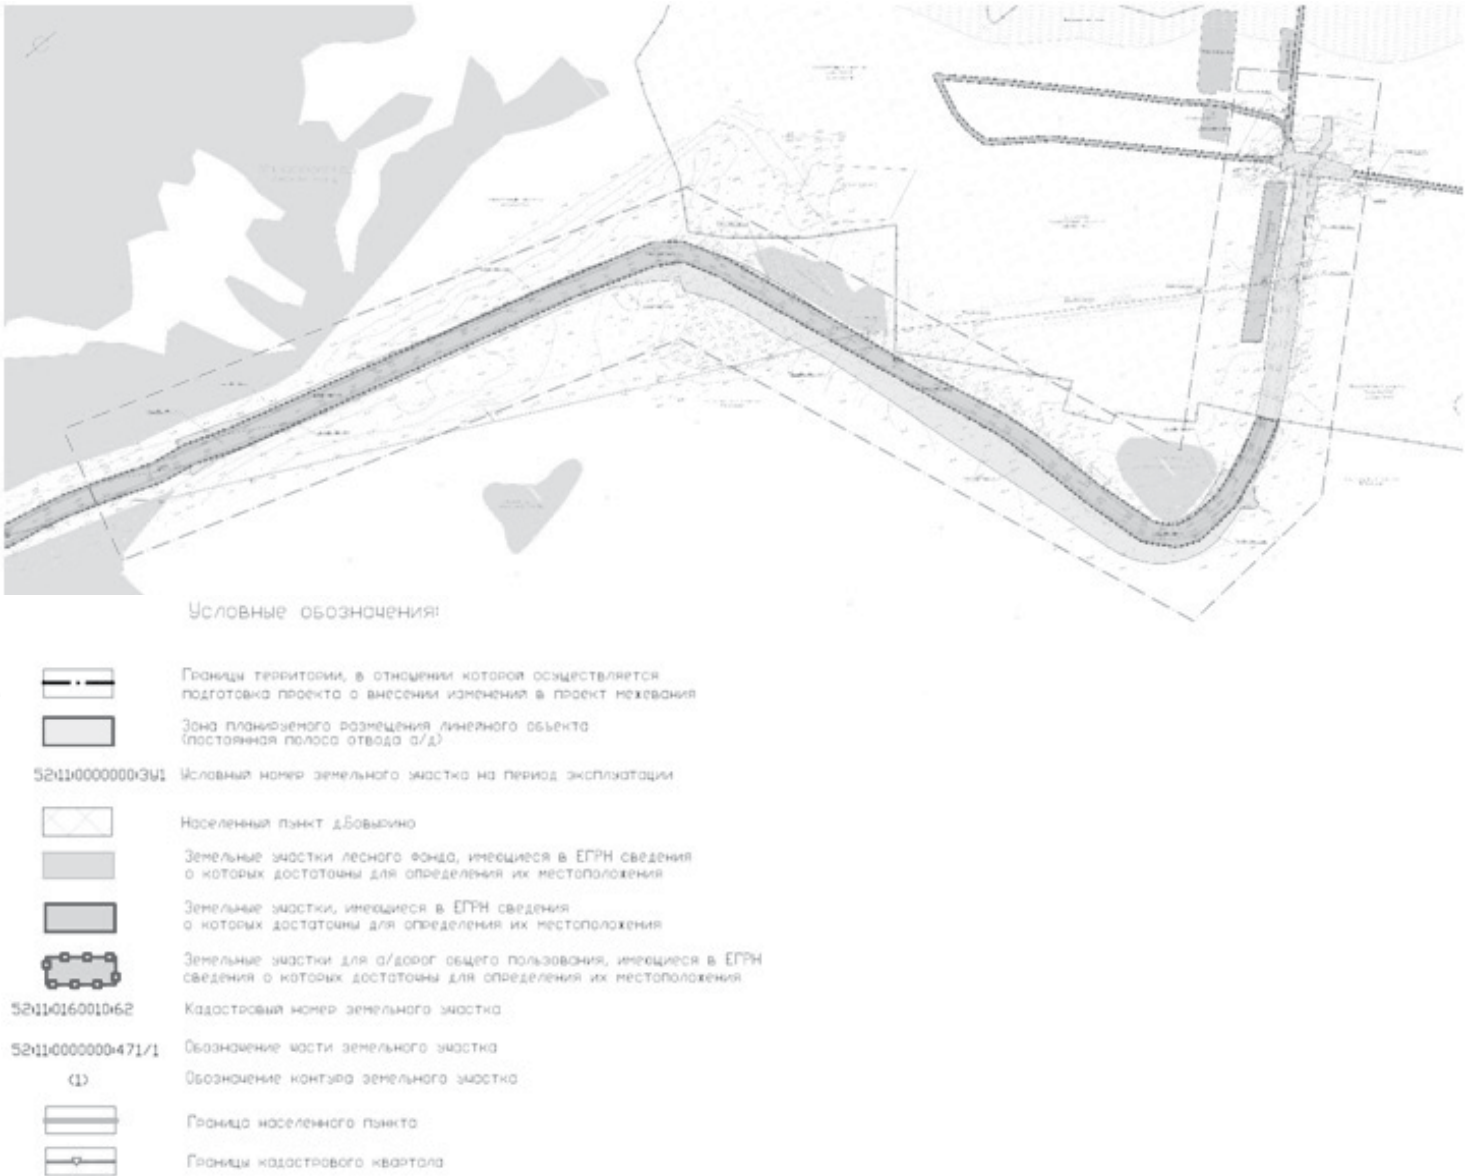

III. Перечень и сведения об образуемых земельных участках

Расположение и условные номера земельных участков указаны в разделе I «Чертеж межевания территории на период строительства». Сведения о земельных участках, образуемых на период строительства линейного объекта на землях неразграниченной собственности

Условные номера образуемых земельных участков	Площадь, м²	Категория земель	Вид разрешенного использования	Адрес (описание местоположения)
52:11:0160010:3У1	5241	Земли населенных пунктов	Земельные участки (территории) общего пользования	Нижегородская обл., Воскресенский район, д. Бовырино, юго-западнее дома 30 по ул. Октябрьская
52:11:0160011:3У2	23	Земли промышлен. энергетик.	Автомобильный транспорт	Нижегородская область, Воскресенский район, д. Бовырино, примерно в 184м по направлению на северо-запад от дома 30 по ул. Октябрьская
52:11:0160010:3У3	598	Земли населенных пунктов	Земельные участки (территории) общего пользования	Нижегородская область, Воскресенский район, д. Бовырино, примерно в 25м по направлению на северо-запад от дома 30 по ул. Октябрьская
52:11:0160010:3У4	609	Земли населенных пунктов	Земельные участки (территории) общего пользования	Нижегородская область, Воскресенский район, д. Бовырино, примерно в 44м по направлению на северо-запад от дома 30 по ул. Октябрьская
52:11:0160011:3У5	217	Земли промышлен. энергетик.	Автомобильный транспорт	Нижегородская область, Воскресенский район, Егоровский сельсовет
52:11:0160011:3У6	3140	Земли промышлен. энергетик.	Автомобильный транспорт	Нижегородская область, Воскресенский район, Егоровский сельсовет
52:11:0160011:3У7	3643	Земли промышлен. энергетик.	Автомобильный транспорт	Нижегородская область, Воскресенский район, Егоровский сельсовет
52:11:0160011:3У8	3458	Земли промышлен. энергетик.	Автомобильный транспорт	Нижегородская область, Воскресенский район, Егоровский сельсовет
52:11:0160011:3У9	106	Земли промышлен. энергетик.	Автомобильный транспорт	Нижегородская область, Воскресенский район, Егоровский сельсовет
52:11:0160011:3У10	847	Земли промышлен. энергетик.	Автомобильный транспорт	Нижегородская область, Воскресенский район, Егоровский сельсовет
52:11:0160011:3У11	312	Земли промышлен. энергетик.	Автомобильный транспорт	Нижегородская область, Воскресенский район, Егоровский сельсовет
52:11:0160011:3У12	12318	Земли промышлен. энергетик.	Автомобильный транспорт	Нижегородская область, Воскресенский район, Егоровский сельсовет
52:11:0160011:3У13	329	Земли промышлен. энергетик.	Автомобильный транспорт	Нижегородская область, Воскресенский район, Егоровский сельсовет
52:11:0160011:3У14	245	Земли промышлен. энергетик.	Автомобильный транспорт	Нижегородская область, Воскресенский район, Егоровский сельсовет
52:11:0160011:3У15	995	Земли промышлен. энергетик.	Автомобильный транспорт	Нижегородская область, Воскресенский район, Егоровский сельсовет

Сведения о земельных участках, образуемых на период эксплуатации линейного объекта, путем раздела исходного земельного участка с сохранением его в измененных границах, подлежащих изъятию для государственных нужд Нижегородской области

Условный номер	Площадь, м²	Категория земель	Вид разрешенного использования	Адрес (описание местоположения)
52:11:0160010:101(1):3У1	39	Земли населенных пунктов	Автомобильный транспорт	Нижегородская обл., Воскресенский район, д. Бовырино, ул. Октябрьская, ул. Набережная, ул. Заводская
52:11:0160010:101(1):3У2	43	Земли населенных пунктов	Автомобильный транспорт	Нижегородская обл., Воскресенский район, д. Бовырино, ул. Октябрьская, ул. Набережная, ул. Заводская

Сведения о земельном участке, необходимом на период эксплуатации линейного объекта, подлежащем изъятию для государственных нужд Нижегородской области

Кадастровый номер	Площадь, м²	Категория земель	Вид разрешенного использования	Адрес (описание местоположения)
52:11:0160010:60	1	Земли населенных пунктов	Для содержания и эксплуатации линий электропередач	Нижегородская обл., Воскресенский район, д. Бовырино, ВЛ-10 Кв1001 от ПС Марково, опоры №№50-53 (отпайка на КТП №455) КТП №455

Сведения о части земельного участка, образуемой на период строительства линейного объекта на землях, обремененных правами третьих лиц

Условный номер	Площадь, м²	Категория земель	Вид разрешенного использования	Адрес (описание местоположения)
52:11:0160010:62/чзУ1	174	Земли населенных пунктов	Для ведения личного подсобного хозяйства	Нижегородская обл., Воскресенский район, д. Бовырино, ул. Октябрьская, д. 30

Включен в Реестр нормативных актов органов исполнительной власти Нижегородской области 08 ноября 2018 года № в реестре 11921-406-006-01-03/56

ДЕПАРТАМЕНТ
ГРАДОСТРОИТЕЛЬНОЙ ДЕЯТЕЛЬНОСТИ И
РАЗВИТИЯ АГЛОМЕРАЦИЙ НИЖЕГОРОДСКОЙ ОБЛАСТИ
ПРИКАЗ
от 18.10.2018 № 06-01-03/56

Об утверждении документации
по планировке территории по ул. Деловая, от д. 187 по ул. Родионова до ТСН «Ракета»,
расположенной в Нижегородском районе
города Нижнего Новгорода

В соответствии со статьями 8², 41 - 43, 46 Градостроительного кодекса Российской Федерации, пунктом 3 статьи 2¹ Закона Нижегородской области от 23 декабря 2014 г. № 197-З «О перераспределении отдельных полномочий между органами местного самоуправления муниципальных образований Нижегородской области и органами государственной власти Нижегородской области», пунктом 3.6² Положения о департаменте градостроительной деятельности и развития агломераций Нижегородской области, утвержденного постановлением Правительства Нижегородской области от 25 июля 2007 г. № 248, на основании постановления администрации города Нижнего Новгорода от 17 мая 2017 г. № 2146, с учетом протокола публичных слушаний от 4 июля 2018 г. и заключения о результатах публичных слушаний от 4 июня 2018 г., утвержденного главой города Нижнего Новгорода 29 июня 2018 г.

- приказываю:
1. Утвердить прилагаемую документацию по планировке территории (проект планировки и межевания территории) по ул. Деловая, от д. 187 по ул. Родионова до ТСН «Ракета», расположенной в Нижегородском районе города Нижнего Новгорода.
 2. Управлянию по развитию инженерной инфраструктуры департамента градостроительного развития территории Нижегородской области в течение четырех дней со дня утверждения направить документацию по планировке территории главе города Нижнего Новгорода.
 3. Управлению экономического обеспечения градостроительной деятельности департамента градостроительного развития территории Нижегородской области разместить настоящий приказ на официальном сайте департамента градостроительной деятельности и развития агломераций Нижегородской области в информационно-телекоммуникационной сети «Интернет».


Директор департамента

А.В. Бодриевский


УТВЕРЖДЕНА
приказом департамента градостроительной
деятельности и развития агломераций
Нижегородской области
от 18 октября 2018 года №06-01-03/56

Документация по планировке территории по ул. Деловая, от д. 187 по ул. Родионова до ТСН «Ракета», расположенной в Нижегородском районе города Нижнего Новгорода


Проект планировки территории
I. Чертеж планировки территории

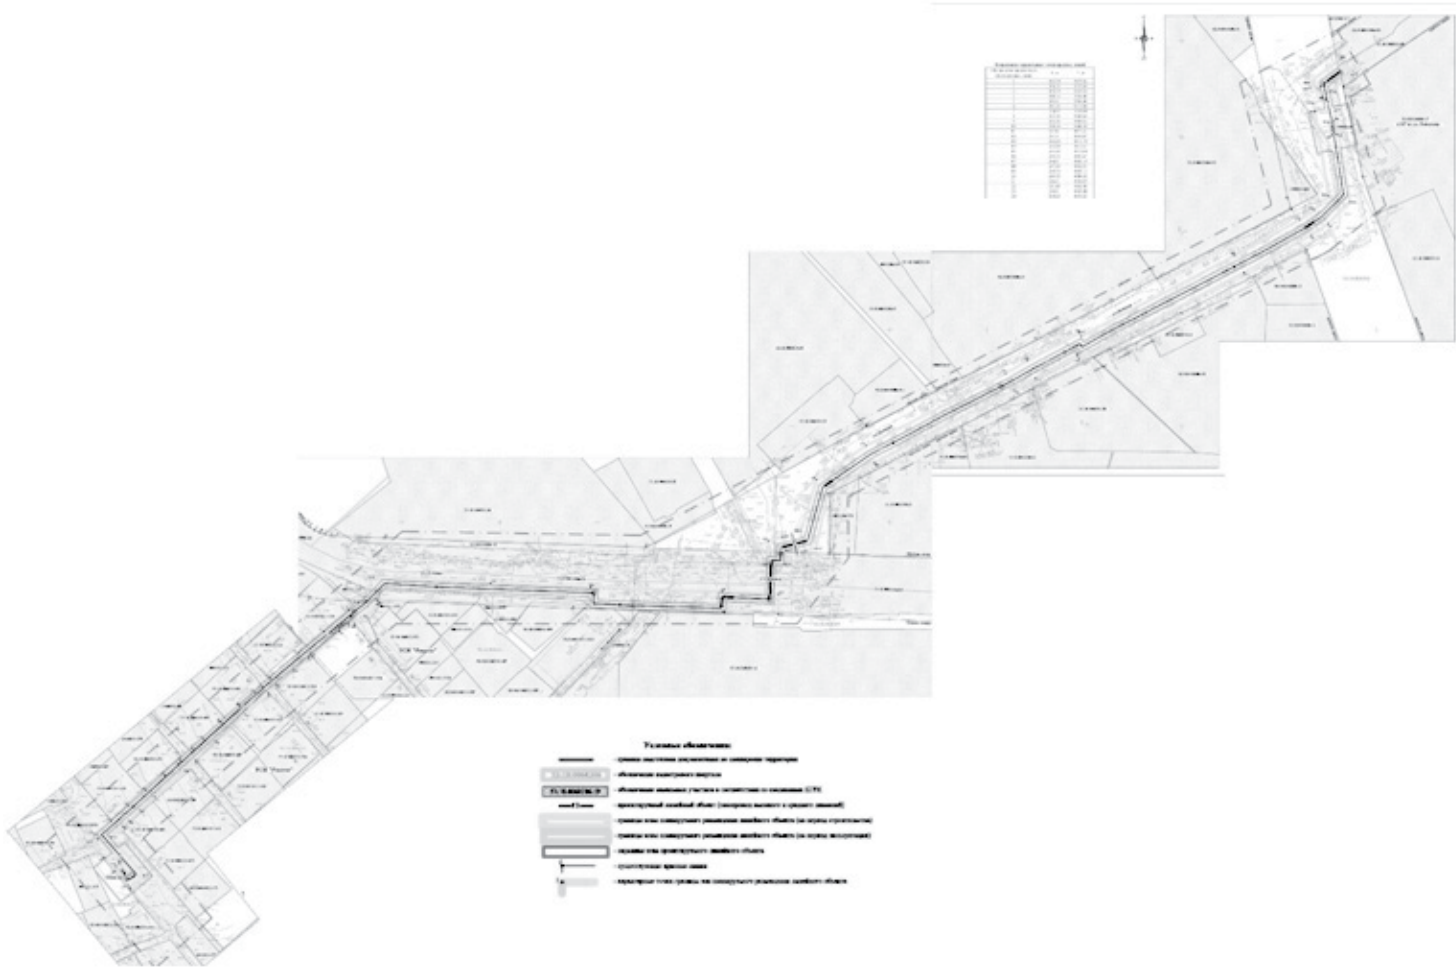

Проект межевания территории
II. Чертеж межевания территории
I этап

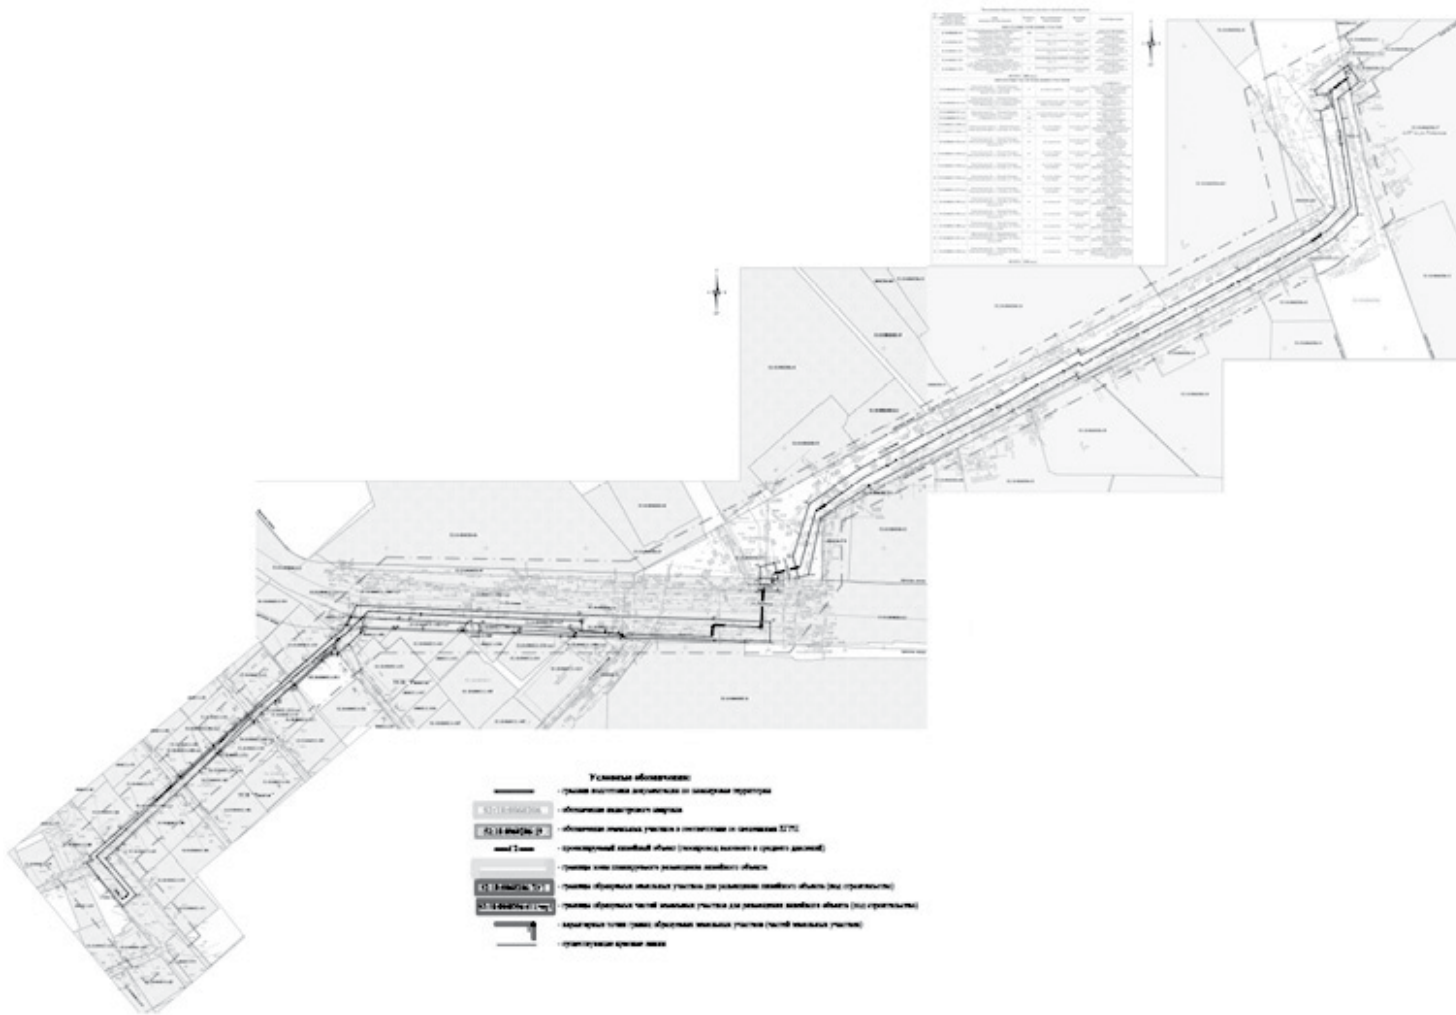

II этап

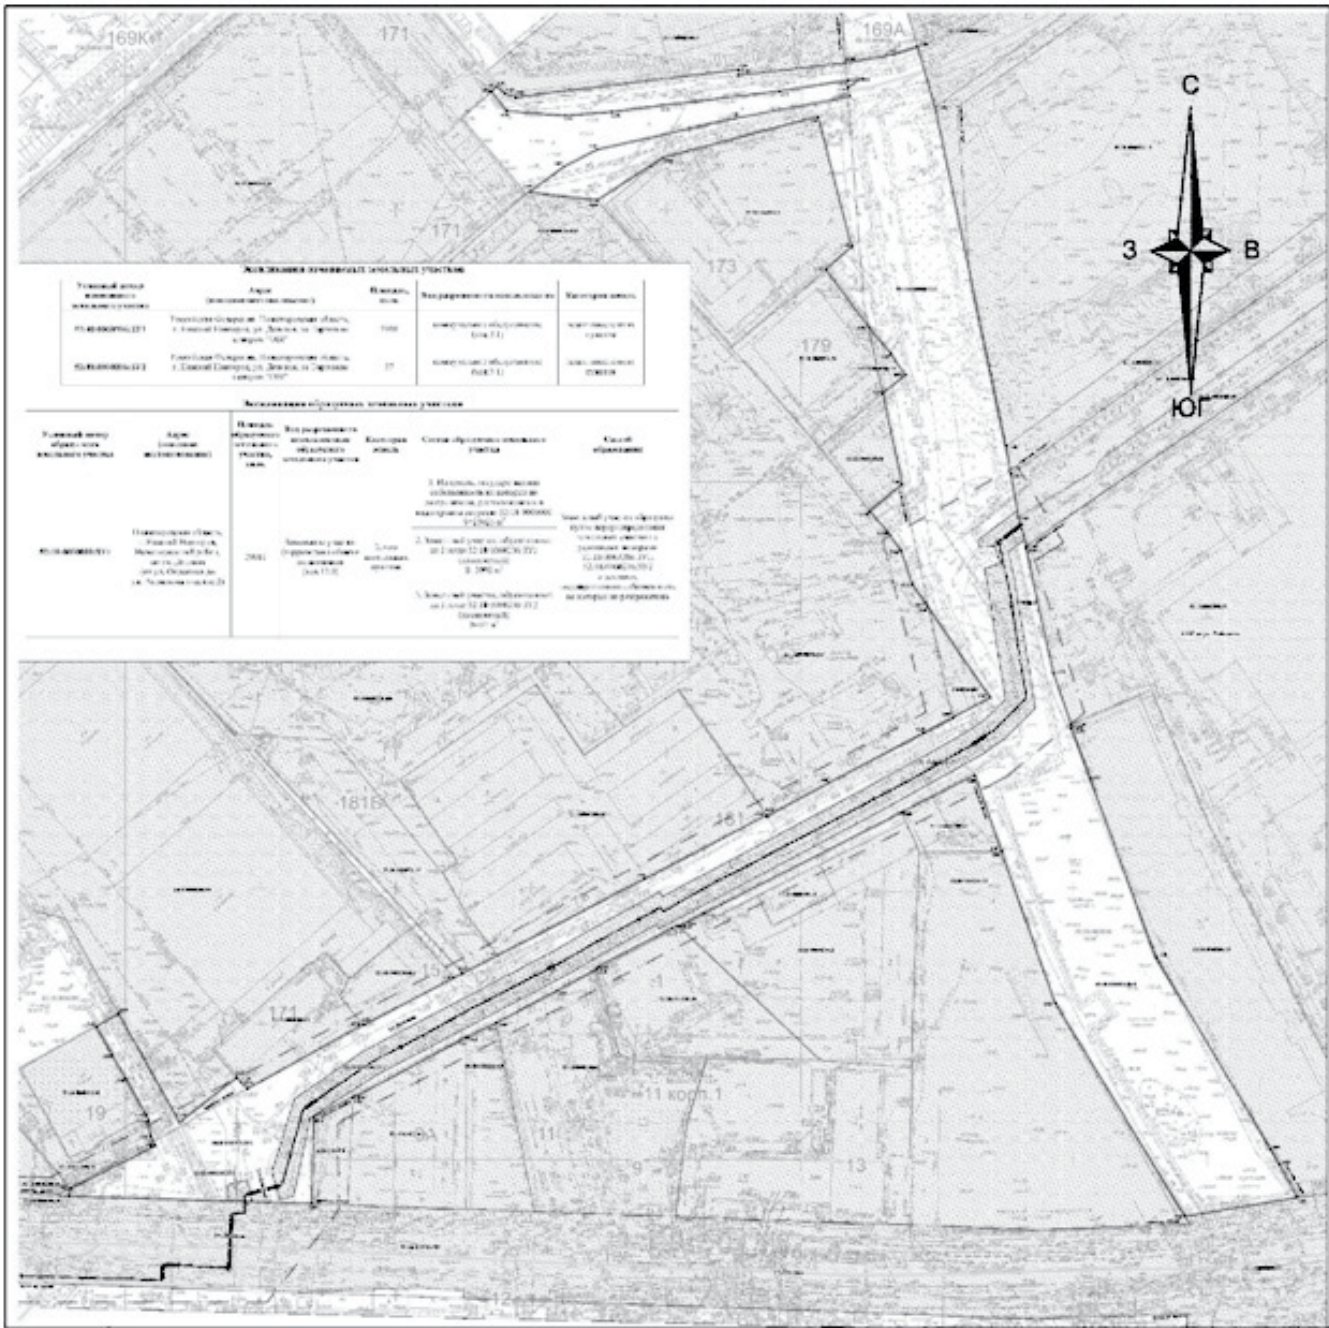


Условные обозначения:

- граница подготовки документации по планировке территории
- обозначение кадастрового квартала
- обозначение земельных участков в соответствии со сведениями ЕПРН
- обозначение изъятых земельных участков
- проектируемый линейный объект (электролиния высокого и среднего давления)
- границы зоны планируемого размещения линейного объекта
- границы образуемого земельного участка под автомобильной дорогой общего пользования
- существующие крытые проезды
- кадастровые точки границ образуемого земельного участка

(Окончание на 7-й стр.)

(Окончание. Начало на 6 -й стр.)

III. Чертеж межевания территории на период эксплуатации

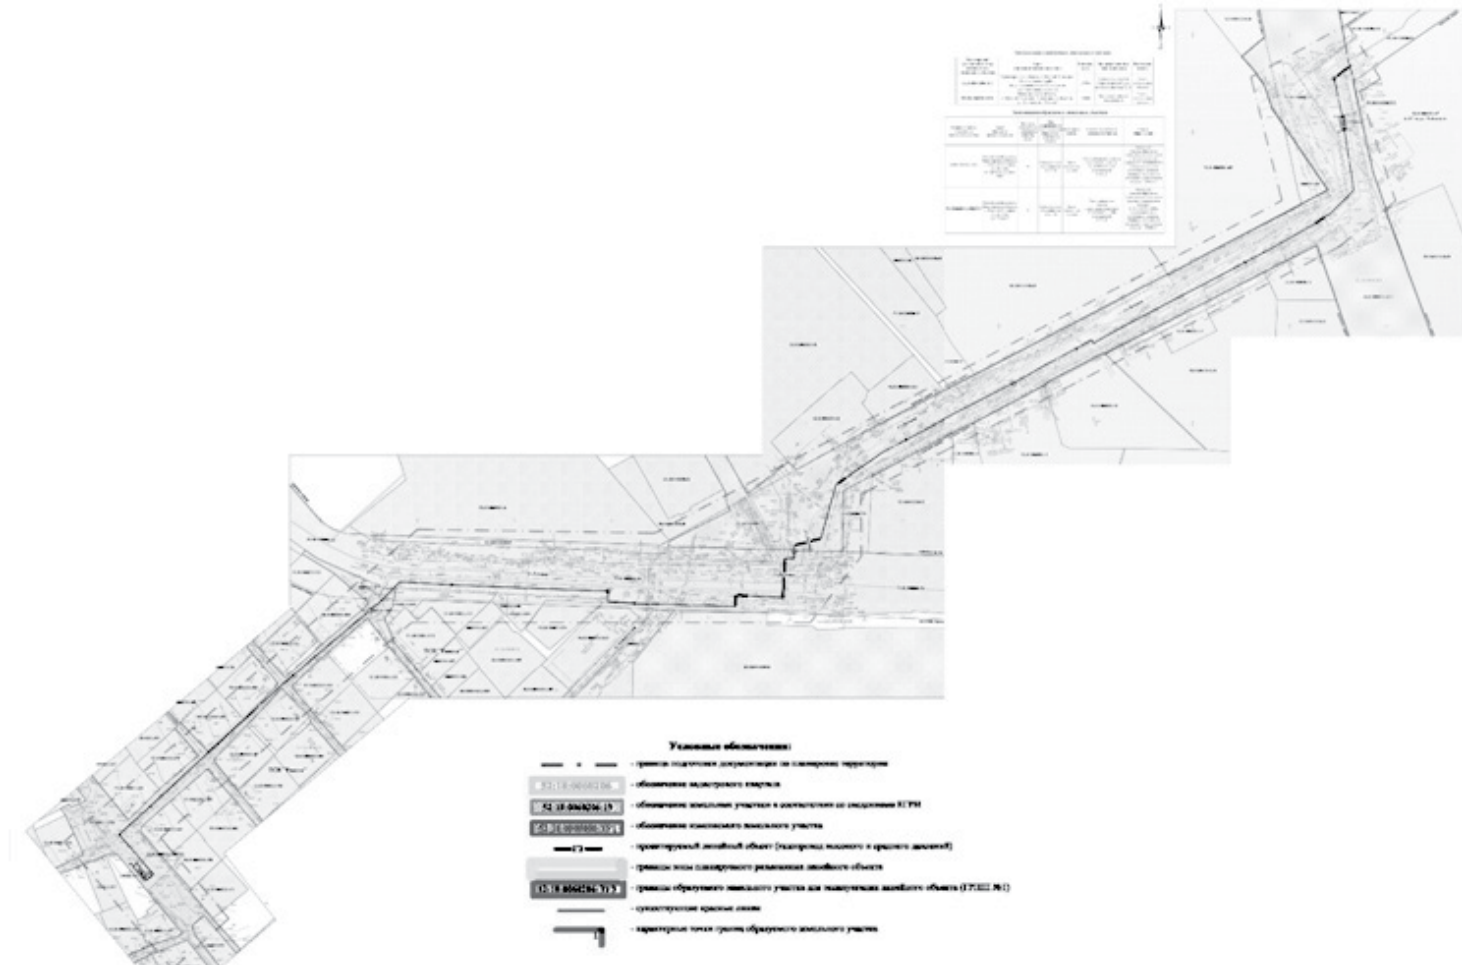

Включен в Реестр нормативных актов органов исполнительной власти Нижегородской области
23 октября 2018 года
№ в реестре 11832-322/316-231/2192

МИНИСТЕРСТВО
СПОРТА
НИЖЕГОРОДСКОЙ ОБЛАСТИ

МИНИСТЕРСТВО ОБРАЗОВАНИЯ,
НАУКИ И МОЛОДЕЖНОЙ ПОЛИТИКИ НИЖЕГОРОДСКОЙ ОБЛАСТИ

ПРИКАЗ
28.09.2018 № 231/2192

О межведомственной комиссии по развитию студенческого спорта на территории Нижегородской области

В соответствии с пунктом 4 Плана мероприятий по реализации Основ государственной молодежной политики Российской Федерации на период до 2025 года, утвержденного распоряжением Правительства Российской Федерации от 12 декабря 2015 года № 2570-р и в целях улучшения взаимодействия, а также разработки единой стратегии развития студенческого спорта на территории Нижегородской области приказываем:

1. Образовать Межведомственную комиссию по развитию студенческого спорта на территории Нижегородской области (далее - Межведомственная комиссия).
2. Утвердить Положение о Межведомственной комиссии.
3. Утвердить состав Межведомственной комиссии.
4. Контроль за исполнением настоящего Приказа возложить на заместителя министра спорта Нижегородской области Горшуну А.Г. и заместителя министра образования, науки и молодежной политики Нижегородской области Родионову Е.Л.

И.о. министра С.Ю.Панов

И.о. министра С.В.Злобин

Утверждено
приказом министерства спорта
Нижегородской области,
министерства образования, науки и
молодежной политики
Нижегородской области
от 28.09.2018 № 231/2192

Положение о межведомственной комиссии по развитию студенческого спорта на территории Нижегородской области

1. Межведомственная комиссия по развитию студенческого спорта на территории Нижегородской области (далее - Комиссия) является постоянно действующим координационным органом, образованным в целях улучшения взаимодействия министерства спорта Нижегородской области, министерства образования, науки и молодежной политики Нижегородской области, высших учебных заведений города Нижнего Новгорода и Нижегородской области и общественных объединений в сфере разработки единой стратегии развития студенческого спорта на период до 2025 года.
2. В своей деятельности Комиссия руководствуется Конституцией Российской Федерации, федеральными законами и иными нормативными правовыми актами Российской Федерации, правовыми актами Нижегородской области, в том числе настоящим Положением.
3. Основными задачами Комиссии являются:
 - подготовка предложений по реализации государственной политики в сфере развития студенческого спорта на территории Нижегородской области;
 - координация взаимодействия министерства спорта Нижегородской области, министерства образования, науки и молодежной политики Нижегородской области, высших учебных заведений города Нижнего Новгорода и Нижегородской области и общественных объединений в сфере разработки единой стратегии развития студенческого спорта на период до 2025 года;
 - совершенствование проведения всероссийских соревнований среди команд высших учебных заведений города Нижнего Новгорода и Нижегородской области по различным видам спорта;
 - содействие реализации и внедрению в практику новейших научно-технических разработок, направленных на модернизацию системы физического воспитания в высших учебных заведениях города Нижнего Новгорода и Нижегородской области.
4. С целью выполнения возложенных задач Комиссия осуществляет следующие функции:
 - принимает решения, необходимые для обеспечения организации, координации и совершенствования взаимодействия министерства спорта Нижегородской области, министерства образования, науки и молодежной политики Нижегородской области, высших учебных заведений города Нижнего Новгорода и Нижегородской области и общественных объединений в сфере развития студенческого спорта;
 - образует рабочие группы и определяет их состав;
 - подготавливает предложения по программе развития студенческого спорта на территории Нижегородской области;
 - организует взаимодействие с заинтересованными органами государственной власти Российской Федерации и органами местного самоуправления, общественными объединениями.
5. Комиссия формируется из представителей министерства спорта Нижегородской области, министерства образования, науки и молодежной политики Нижегородской области, а также в состав Комиссии включаются (по согласованию) представители высших учебных заведений города Нижнего Новгорода и Нижегородской области, общественных объединений в сфере развития студенческого спорта и другие заинтересованные лица.
6. Руководство Комиссией осуществляет сопредседатели (заместитель министра спорта Нижегородской области и заместитель министра образования, науки и молодежной политики Нижегородской области).
- Сопредседатели Комиссии:
 - организуют работу Комиссии;
 - проводят заседания Комиссии и утверждают повестку дня;
 - координируют работу членов Комиссии по выполнению принятых решений.
7. Ответственный секретарь Комиссии:
 - готовит материалы к заседанию Комиссии и проекты принимаемых решений;
 - информирует членов Комиссии о дате, месте и времени проведения заседаний Комиссии и о вопросах, включенных в повестку дня заседания Комиссии, в срок не позднее 10 рабочих дней до дня проведения заседания Комиссии;
 - доводит решения Комиссии до заинтересованных федеральных органов государственной власти, органов исполнительной власти Нижегородской области и иных заинтересованных организаций;
 - обеспечивает контроль за выполнением решений Комиссии.
8. Члены Комиссии имеют право:
 - в случае отсутствия на заседании Комиссии изложить свое мнение по рассматриваемым вопросам в письменной форме, которое оглашается на заседании и приобщается к протоколу;
 - в случае несогласия с принятым на заседании Комиссии решением излагать в письменной форме свое мнение, которое подлежит обязательному приобщению к протоколу заседания Комиссии;
 - принимать участие в подготовке заседаний Комиссии;
 - обращаться к сопредседателям Комиссии по вопросам, входящим в компетенцию Комиссии.
9. Комиссия осуществляет свою работу на основе планов работы, формируемых Комиссией и утверждаемых сопредседателями Комиссии. Заседания Комиссии проводятся по мере необходимости, но не менее двух раз в год.
- Заседание проводит (по согласованию) один из сопредседателей Комиссии (далее - председательствующий).
10. Заседание Комиссии считается правомочным, если на нем присутствует не менее половины от общего числа членов Комиссии. Решения Комиссии принимаются простым большинством голосов присутствующих на заседании членов Комиссии. При равенстве голосов решающим является голос председательствующего на заседании Комиссии.
11. Решения Комиссии оформляются протоколами, которые подписываются сопредседателями Комиссии, а также ответственным секретарем и размещаются на официальных сайтах министерства спорта Нижегородской области и министерства образования, науки и молодежной политики Нижегородской области. Решения Комиссии носят рекомендательный характер.

Утвержден
приказом министерства спорта
Нижегородской области,
министерства образования, науки и
молодежной политики
Нижегородской области
от 28.09.2018 № 231/2192

Состав межведомственной комиссии по развитию студенческого спорта на территории Нижегородской области

Сопредседатели комиссии:
Горшуну А.Г. - заместитель министра спорта Нижегородской области.
Родионова Е.Л. - заместитель министра образования, науки и молодежной политики Нижегородской области.
Секретарь комиссии:
Гутко А.В. - исполнительный директор Приволжского спортивного студенческого союза (по согласованию).
Члены комиссии:
Воронин Д.И. - декан факультета ФКиС, НГПУ им Козьмы Минина, кандидат педагогических наук, доцент (по согласованию).
Зинченко К.А. - представитель Общероссийской молодежной общественной организации «Ассоциация студенческих спортивных клубов» в Нижегородской области (по согласованию).
Кучев Я.А. - председатель ИКО Межрегионального общественного движения «Здоровая нация» (по согласованию).
Орлова Е.А. - декан факультета ФКС ННГУ, кандидат экономических наук, доцент, МС СССР (по согласованию).

Включен в Реестр нормативных актов органов исполнительной власти Нижегородской области
12 ноября 2018 года
№ в реестре 11931-406-006-01-03/60

ДЕПАРТАМЕНТ
ГРАДОСТРОИТЕЛЬНОЙ ДЕЯТЕЛЬНОСТИ И
РАЗВИТИЯ АГЛОМЕРАЦИЙ НИЖЕГОРОДСКОЙ ОБЛАСТИ
ПРИКАЗ
от 31.10.2018 № 06-01-03/60

Об утверждении документации по
планировке территории, расположенной в
районе д. 38 по пр. Дзержинского в городском
округе г. Дзержинск Нижегородской области

В соответствии со статьями 8², 41 - 43, 46 Градостроительного кодекса Российской Федерации, статьей 2¹ Закона Нижегородской области от 23 декабря 2014 г. № 197-З «О перераспределении отдельных полномочий между органами местного самоуправления муниципальных образований Нижегородской области и органами государственной власти Нижегородской области», пунктом 3.6¹ Положения о департаменте градостроительной деятельности и развития агломераций Нижегородской области, утвержденного постановлением Правительства Нижегородской области от 25 июля 2007 г. № 248, на основании постановления администрации г. Дзержинска Нижегородской области от 27.12.2017 № 5453, с учетом протокола публичных слушаний от 11.09.2018 № 27-П и заключения о результатах публичных слушаний от 11.09.2018

1. Утвердить прилагаемую документацию по планировке (проект планировки и межевания) территории, расположенной в районе д. 38 по пр. Дзержинского в городском округе г. Дзержинск Нижегородской области (далее - документация по планировке территории).
2. Управлению по развитию инженерной инфраструктуры департамента градостроительного развития территории Нижегородской области в течение четырех дней со дня утверждения направить документацию по планировке территории главе г.о.г. Дзержинск Нижегородской области.
3. Управлению экономического обеспечения градостроительной деятельности департамента градостроительного развития территории Нижегородской области разместить настоящий приказ на официальном сайте департамента градостроительной деятельности и развития агломераций Нижегородской области в информационно-телекоммуникационной сети «Интернет».

Директор департамента

А.В. Бодриевский

Документация по планировке (проект планировки и межевания) территории, расположенной в районе д. 38 по пр. Дзержинского в городском округе г. Дзержинск Нижегородской области

Проект планировки территории
I. Чертеж планировки территории



II. Положение о размещении линейного объекта

Документацией по планировке территории предусмотрено строительство автомобильной дороги.

Основные технические параметры объекта:

- категория - проезд основной
- ширина полосы движения - 3 м;
- число полос движения (суммарно в двух направлениях) - 2;
- расчетная скорость движения - 40 км/час;
- расчетная интенсивность движения < 50ед/сут;
- протяженность - 30,35 м.

Зона планируемого размещения линейного объекта устанавливается на территории г.о.г. Дзержинск Нижегородской области.

Перечень координат характерных точек границ зон
планируемого размещения линейного объекта (система координат - местная г.Дзержинска и Володарска)

№ точки	координаты	
	x	y
1	2125,54	1145,09
2	2133,54	1157,29
3	2131,07	1156,99
4	2128,16	1156,80
5	2125,73	1157,55
6	2105,21	1171,19
7	2103,33	1165,44
8	2102,68	1164,47
9	2122,01	1151,63
10	2123,93	1149,82
11	2124,69	1147,66

В зоне планируемого размещения линейного объекта отсутствуют линейные объекты, подлежащие переносу (перестройке).
В составе проектируемого линейного объекта в границах зон его планируемого размещения отсутствуют объекты капитального строительства. Автомобильную дорогу пересекает ряд сохраненных коммуникаций: линии электрокабеля, линия кабеля связи и водопровод. Все линии электрокабелей, пересекающие автомобильную дорогу заключены в кожух. Все работы в районе прохождения коммуникаций проводятся в пределах верхних слоев и выполняются вручную.
В границах зоны планируемого размещения линейного объекта отсутствуют строящиеся объекты капитального строительства на момент подготовки проекта планировки территории, а также объекты капитального строительства, планируемые к строительству в соответствии с ранее утвержденной документацией по планировке территории.
В границах зоны планируемого размещения линейного объекта отсутствуют объекты культурного наследия.
Проектом предусматривается выполнение мероприятий, обеспечивающих уменьшение загрязнения атмосферы, воды, почвы, снижения уровня шума в процессе строительства дороги.

Производство работ при строительстве автодороги должно осуществляться при строгом соблюдении мер противопожарной безопасности:
- категорически запрещается применение открытого огня для разогрева вяжущих, применения открытого огня для сжигания горючих материалов;
- заправка дорожных и транспортных машин топливом и смазочными материалами должны производиться в специально выделенном месте, оборудованном средствами и инвентарем противопожарной безопасности.

Проект межевания территории
III. Чертеж межевания территории на период строительства



IV. Чертеж межевания территории на период эксплуатации



V. Перечень и сведения об образуемых земельных участках

Расположение и условный номер образуемого земельного участка указаны в разделе III. Чертеж межевания территории на период строительства.

Сведения об образуемом земельном участке, необходимом на период строительства линейного объекта, находящемся на землях неограниченной собственности

Условный номер образуемого земельного участка	Площадь, м ²	Категория земель	Вид разрешенного использования	Адрес (описание местоположения)	Способ образования земельного участка
52:21-00000039:2120:3/1	232	Земли населенных пунктов	Земельные участки (территории) общего пользования	Н и ж е г о р о д с к а я обл., г. Дзержинск, пр.Дзержинского, 38 Б	Образован путем перераспределения

СВЕДЕНИЯ о численности работников государственных учреждений Нижегородской области и фактических затрат на оплату их труда по состоянию на 1 января 2019 года	
Среднесписочная численность работников (человек)	Фактические расходы на оплату труда (тыс. руб.)
9590	33 677 920

Извещение о согласовании проекта межевания земельных участков
Кадастровый инженер Леханова Мария Николаевна (адрес: Нижегородская область, г. Княгинино, ул. Героя Домнина, д. 18, e-mail: lehanovam@gmail.ru, тел. 89040457504, номер регистрации в государственном реестре лиц, осуществляющих кадастровую деятельность, – 21890) извещает заинтересованных лиц о согласовании проекта межевания земельных участков, образуемых в результате выдела долей в праве общей долевой собственности на земельный участок кадастровый номер 52:30:0000000:25, адрес: Нижегородская область, Княгининский район, в границах колхоза «Победитель».

Заказчиком работ по подготовке проекта межевания земельных участков выступает Шувалов Юрий Петрович, адрес: Нижегородская область, г. Княгинино, ул. Люкина, д. 84, тел. +79023060000.
Кадастровый номер и адрес исходного земельного участка: 52:30:0000000:25, адрес: Нижегородская область, Княгининский район, в границах колхоза «Победитель».

С проектом межевания земельных участков можно ознакомиться по адресу: г. Княгинино, ул. Свободы, д. 34, помещение №23 в течение 30 календарных дней с момента публикации объявления по четвергам и пятницам с 10 час. 00 мин по 11 час. 00 мин. Обоснованные возражения направлять в течение 30 календарных дней с момента публикации объявления по адресу: 606340, г. Княгинино, ул. Героя Домнина, д. 18 и в орган регистрации прав по месту расположения земельного участка.

Включен в Реестр нормативных актов органов исполнительной власти Нижегородской области
14 ноября 2018 года
№ в реестре 11936-406-007-02-03/38

**ДЕПАРТАМЕНТ
ГРАДОСТРОИТЕЛЬНОЙ ДЕЯТЕЛЬНОСТИ И
РАЗВИТИЯ АГЛОМЕРАЦИЙ НИЖЕГОРОДСКОЙ ОБЛАСТИ
ПРИКАЗ
от 31.10.2018 № 07-02-03/38**

**Об утверждении документации по
планировке территории (проект межевания
территории) на участке у дома 201 корпус 1
по улице Родионова в Нижегородском районе
города Нижнего Новгорода**

В соответствии со статьями 8², 41, 43, 46 Градостроительного кодекса Российской Федерации, пунктом 3 статьи 2¹ Закона Нижегородской области от 23 декабря 2014 г. № 197-З «О перераспределении отдельных полномочий между органами местного самоуправления муниципальных образований Нижегородской области и органами государственной власти Нижегородской области», пунктом 3.6¹ Положения о департаменте градостроительной деятельности и развития агломераций Нижегородской области, утвержденного постановлением Правительства Нижегородской области от 25 июля 2007 г. № 248, на основании постановления администрации города Нижнего Новгорода от 20 ноября 2017 г. № 5527 «О подготовке документации по планировке территории (проект межевания территории) на участке у дома 201 корпус 1 по улице Родионова в Нижегородском районе города Нижнего Новгорода», с учетом протокола публичных слушаний и заключения о результатах публичных слушаний от 7 августа 2018 г., утвержденного главой города Нижнего Новгорода 5 сентября 2018 г.

- приказываю:
1. Утвердить прилагаемую документацию по планировке территории (проект межевания территории) на участке у дома 201 корпус 1 по улице Родионова в Нижегородском районе города Нижнего Новгорода.
 2. Управлению территориального планирования департамента градостроительного развития территории Нижегородской области в течение четырех дней со дня утверждения направить документацию по планировке территории (проект межевания территории) на участке у дома 201 корпус 1 по улице Родионова в Нижегородском районе города Нижнего Новгорода главе города Нижнего Новгорода.
 3. Управлению экономического обеспечения градостроительной деятельности департамента градостроительного развития территории Нижегородской области разместить настоящий приказ на официальном сайте департамента градостроительной деятельности и развития агломераций Нижегородской области в информационно-телекоммуникационной сети «Интернет».

Директор департамента

А.В. Бодриевский

УТВЕРЖДЕНА
приказом департамента градостроительной
деятельности и развития агломераций
Нижегородской области
от 31 октября 2018 года № 07-02-03/38

**Документация по планировке территории (проект межевания территории)
на участке у дома 201 корпус 1 по улице Родионова в Нижегородском
районе города Нижнего Новгорода**

**I. Перечень и сведения о площади образуемых земельных участков, в
том числе возможные способы их образования. Вид разрешенного
использования образуемых земельных участков**


Документацией по планировке территории (проект межевания территории) на участке у дома 201 корпус 1 по улице Родионова в Нижегородском районе города Нижнего Новгорода предусматривается образование земельных участков:

Условный номер образуемого земельного участка	Площадь образуемого земельного участка, м ²	Вид разрешенного использования образуемого земельного участка	Способ образования земельного участка
1	2962	Спорт 5.1	Перераспределение земельного участка с кадастровым номером 52:18:0060210:75 и земель, государственная собственность на которые не разграничена
2	20414	Дошкольное начальное и среднее общее образование 3.5.1	


II. Перечень и сведения о площади образуемых земельных участков, которые будут отнесены к территориям общего пользования или имуществу общего пользования, в том числе в отношении которых предполагаются резервирование и (или) изъятие для государственных или муниципальных нужд

Документацией по планировке территории (проект межевания территории) на участке у дома 201 корпус 1 по улице Родионова в Нижегородском районе города Нижнего Новгорода не предусмотрено образование земельных участков, которые будут отнесены к территориям общего пользования или имуществу общего пользования, в том числе в отношении которых предполагаются резервирование и (или) изъятие для государственных или муниципальных нужд.

III. Чертеж межевания территории

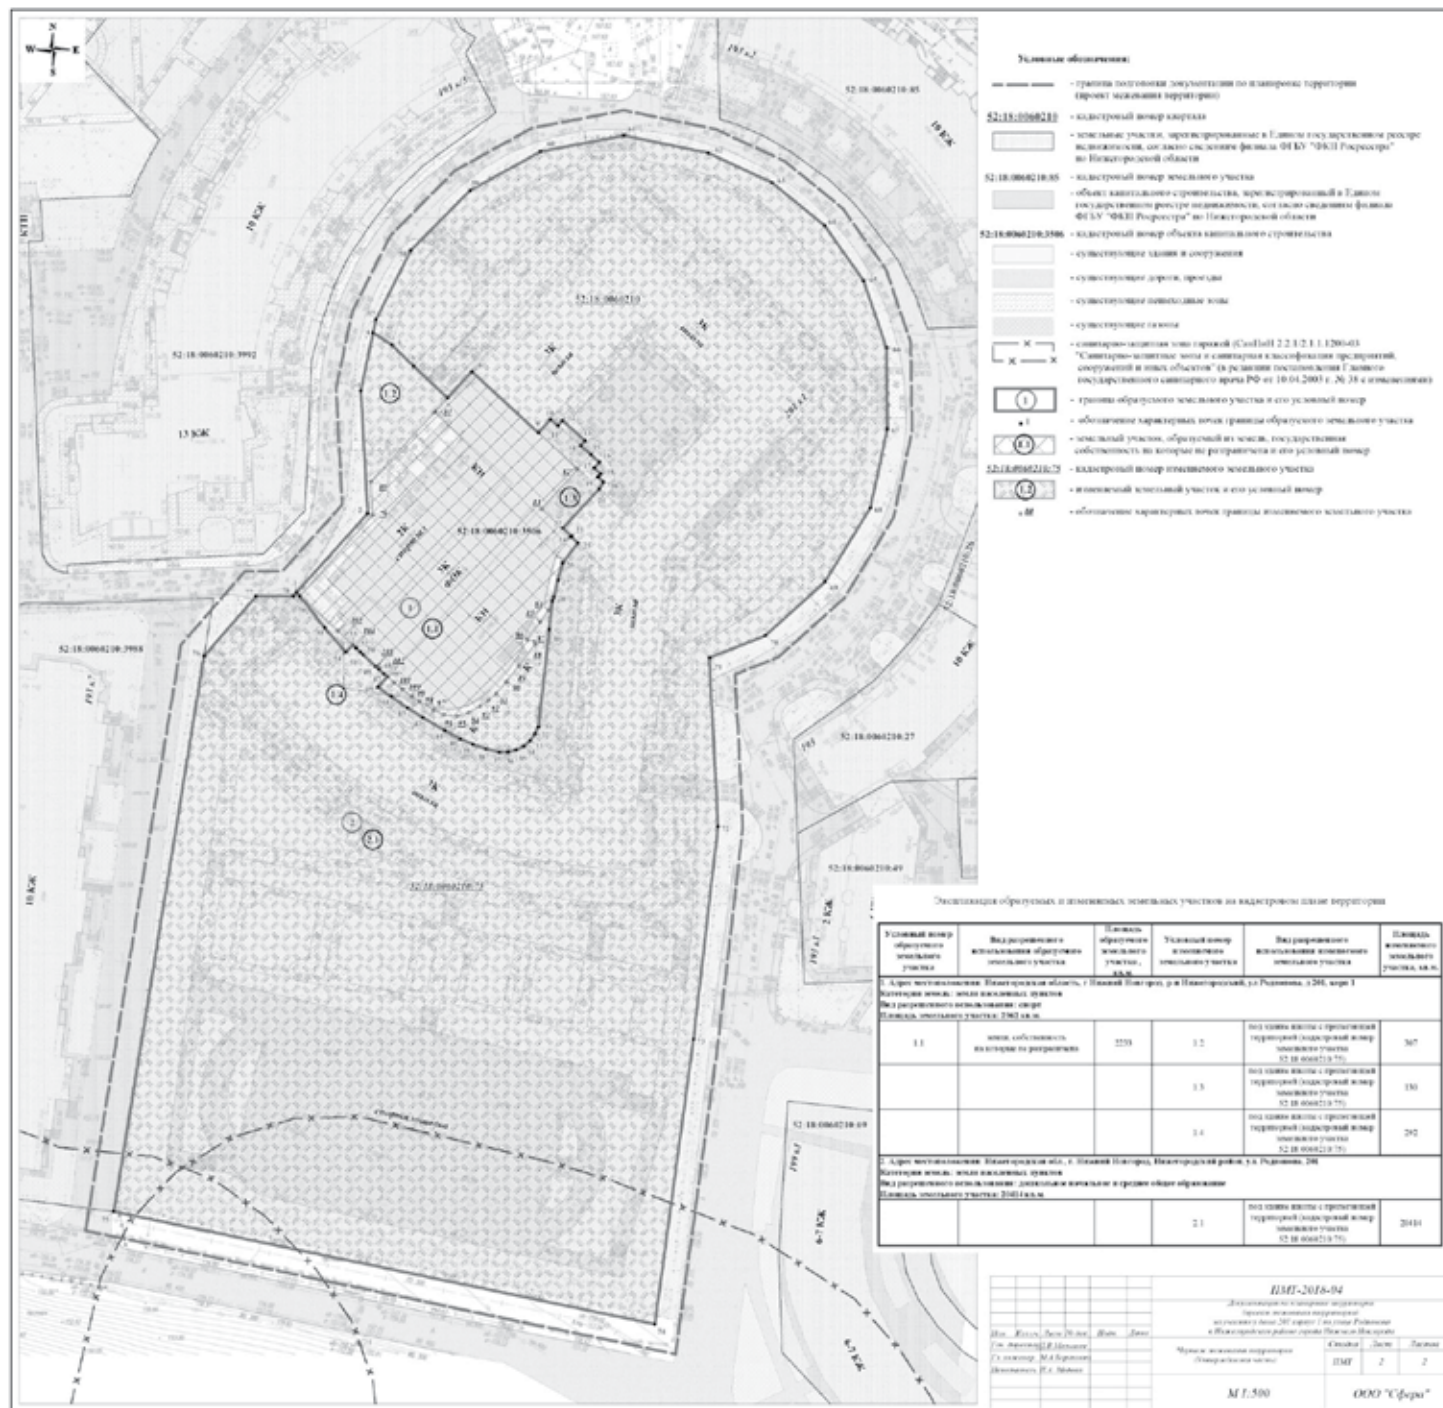

IV. Чертеж межевания территории

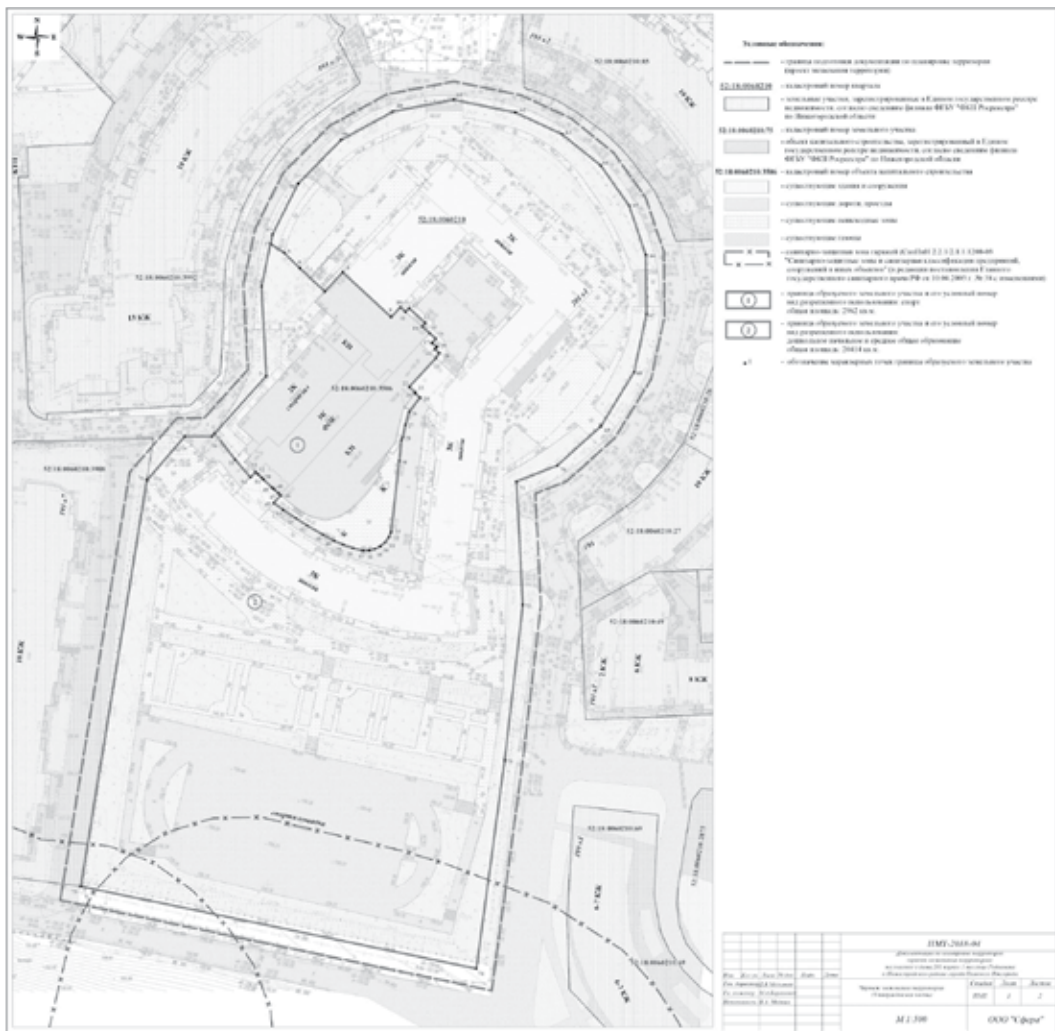

Включен в Реестр нормативных актов органов исполнительной власти Нижегородской области 14 ноября 2018 года № в реестре 11937-406-007-02-03/36

**ДЕПАРТАМЕНТ ГРАДОСТРОИТЕЛЬНОЙ ДЕЯТЕЛЬНОСТИ И РАЗВИТИЯ АГЛОМЕРАЦИЙ НИЖЕГОРОДСКОЙ ОБЛАСТИ
ПРИКАЗ
от 19.10.2018 № 07-02-03/36**

Об утверждении проекта межевания территории, расположенной в границах ул. Ватутина, ул. Пирогова, ул. Маяковского, ул. Гастелло городского округа город Дзержинск

В соответствии со статьями 8², 41, 43, 46 Градостроительного кодекса Российской Федерации, пунктом 3 статьи 2¹ Закона Нижегородской области от 23 декабря 2014 года № 197-З «О перераспределении отдельных полномочий между органами местного самоуправления муниципальных образований Нижегородской области и органами государственной власти Нижегородской области», пунктом 3.6¹ Положения о департаменте градостроительной деятельности и развития агломераций Нижегородской области, утвержденного постановлением Правительства Нижегородской области от 25 июля 2007 года № 248, на основании постановления администрации города Дзержинска Нижегородской области от 26 июля 2017 года № 2643 «О подготовке проекта межевания территории, расположенной в границах ул. Ватутина, ул. Пирогова, ул. Маяковского, ул. Гастелло городского округа город Дзержинск», письма управления архитектуры и градостроительства администрации города Дзержинска Нижегородской области от 9 ноября 2017 года № 09-14872/17-0-0, с учетом протокола публичных слушаний от 30 января 2018 года № 2-П и заключения о результатах публичных слушаний от 30 января 2018 года

- приказываю:
1. Утвердить прилагаемый проект межевания территории, расположенной в границах ул. Ватутина, ул. Пирогова, ул. Маяковского, ул. Гастелло городского округа город Дзержинск.
 2. Управлению территориального планирования департамента градостроительного развития территории Нижегородской области в течение четырех дней со дня утверждения направить проект межевания территории, расположенной в границах ул. Ватутина, ул. Пирогова, ул. Маяковского, ул. Гастелло городского округа город Дзержинск, главе городского округа город Дзержинск Нижегородской области.
 3. Управлению экономического обеспечения градостроительной деятельности департамента градостроительного развития территории Нижегородской области разместить настоящий приказ на официальном сайте департамента градостроительной деятельности и развития агломераций Нижегородской области в информационно-телекоммуникационной сети «Интернет».

Директор департамента

А.В. Бодриевский

УТВЕРЖДЕН
приказом департамента градостроительной
деятельности и развития агломераций
Нижегородской области
от 19 октября 2018 года № 07-02-03/36

**Проект межевания территории, расположенной в границах ул. Ватутина,
ул. Пирогова, ул. Маяковского, ул. Гастелло городского округа город Дзержинск**

I. Перечень и сведения о площади образуемых земельных участков, в том числе возможные способы их образования

Проект межевания территории, расположенной в границах ул. Ватутина, ул. Пирогова, ул. Маяковского, ул. Гастелло городского округа город Дзержинск, предусматривается образование земельного участка:


Условный номер образуемого земельного участка	Площадь, м ²	Способ образования земельного участка	Вид разрешенного использования образуемого земельного участка
ЗУ1	5765	Земельные участки образуются путем перераспределения земельного участка с кадастровым номером 52:21:0000066:1 и земель, государственная собственность на которые не разграничена.	Объект обслуживающего назначения (ремонт корпусной мебели)

II. Перечень и сведения о площади образуемых земельных участков, которые будут отнесены к территориям общего пользования или имуществу общего пользования, в том числе в отношении которых предполагаются резервирование и (или) изъятие для государственных или муниципальных нужд

Проект межевания территории предусматривается образование земельных участков, которые будут отнесены к территориям общего пользования или имуществу общего пользования, в том числе в отношении которых предполагаются резервирование и (или) изъятие для государственных или муниципальных нужд:

Условный номер образуемого земельного участка	Площадь, м ²	Способ образования земельного участка	Вид разрешенного использования образуемого земельного участка
ЗУ2	36	Земельные участки образуются путем перераспределения земельного участка с кадастровым номером 52:21:0000066:1 и земель, государственная собственность на которые не разграничена.	Земельные участки (территории) общего пользования
ЗУ3	5		Земельные участки (территории) общего пользования
ЗУ4	3		Земельные участки (территории) общего пользования
ЗУ5	11		Земельные участки (территории) общего пользования

III. Чертеж межевания территории

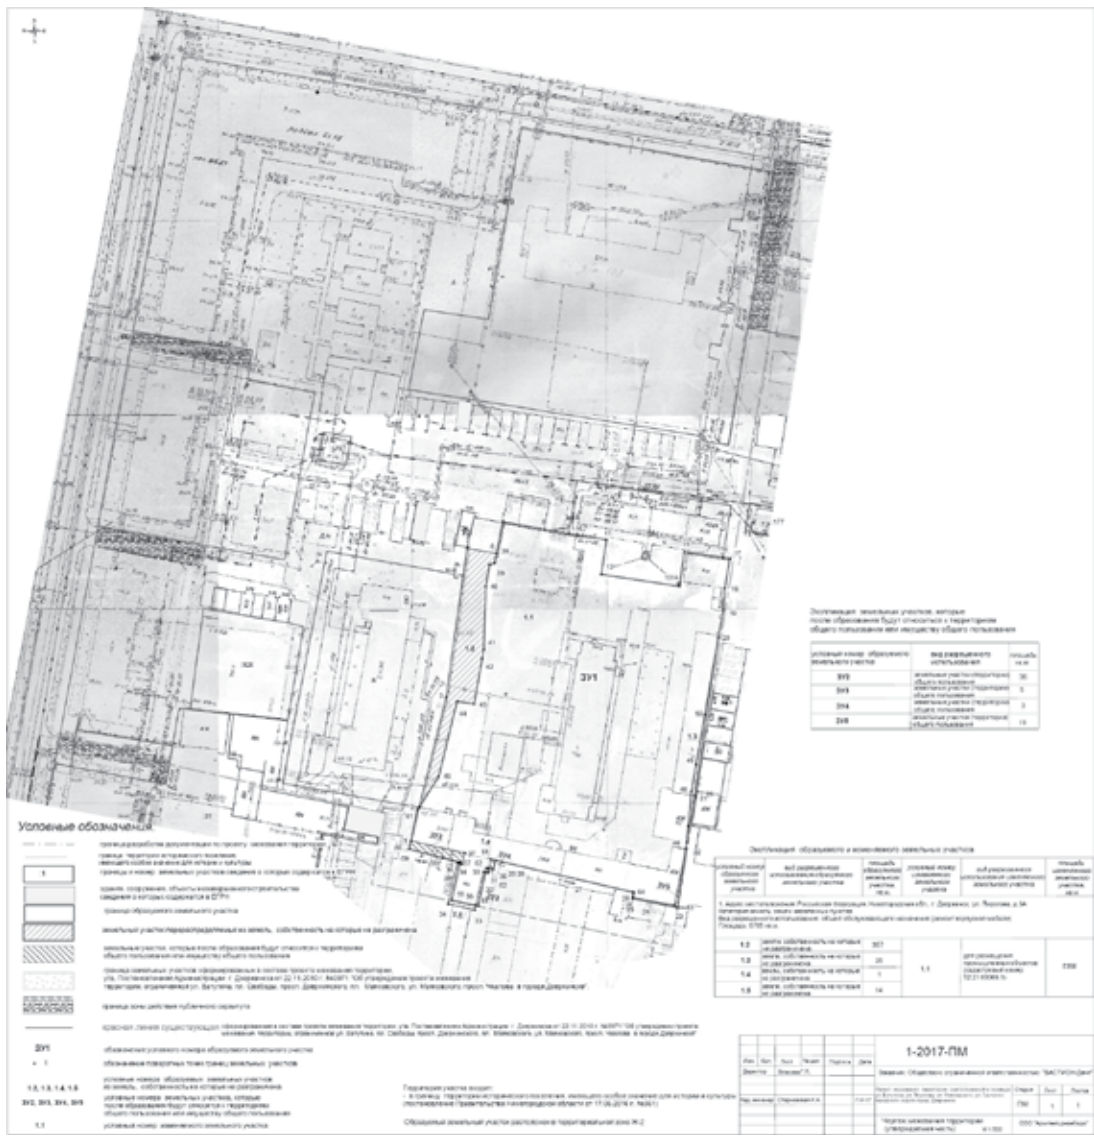

www.pravda-nn.ru

НАШИ ТЕЛЕФОНЫ

Рекламный отдел pr@pravda-nn.ru

Главный редактор Л. А. АВДЕЕВА

Директор отдела распространения и подписки М. М. БЫКОВ

Адрес редакции и издателя
603005, Нижегородская область, Нижний Новгород, ул. Ульянова, 10а, помещение П50, П51

Подписной индекс - П3539

Адрес эл. почты: info@pravda-nn.ru
WEB-сервер: <http://www.pravda-nn.ru>

Телефон редакции газеты
«Нижегородская правда» 8 (831) 233-94-57
Телефон рекламной службы 8 (831) 233-94-52

- Точка зрения авторов может не совпадать с позицией редакции.
- Ответственность за достоверность рекламы несут рекламодатели.
- Все рекламируемые товары и услуги подлежат обязательной сертификации и/или лицензированию.

Учредитель:
Правительство Нижегородской области
Редакция и издатель: ГАУ НО «Нижегородский областной информационный центр».

Время подписания номера в печать – 7 марта 2019 г. по графику в 19.30, фактически в 18.30. Дата выхода – 11 марта 2019 г., № 17 (26355).
Редактор Е. В. КРУГЛОВ.

Объем 4 усл. печ. л.
Тираж 1000. Заказ № 1048008-19.
Газета зарегистрирована Приволжским окружным межрегиональным территориальным управлением.
Регистрационный номер
ПН № 18-1229 от 19.03.2003.

Газета выходит по понедельникам и средам. Отпечатано в ОАО «Первая образцовая типография», филиал «Нижполиграф», 603950, Нижегородская область, г. Нижний Новгород, ул. Варварская, 32.