Включен в Реестр
нормативных актов органов
исполнительной власти
Нижегородской области
31 ЯНВ 2024
№ в реестре
25019-330-007-02-03/129

Министерство
градостроительной деятельности и развития агломераций
Нижегородской области

П Р И К А З

25 декабря 2023 г. № 07-02-03/129

г. Нижний Новгород

Об утверждении документации по внесению изменений в документацию по планировке и межеванию территории, состоящей из земельных участков общей площадью 411815 кв.м с кадастровыми номерами 52:24:0110002:2326, 52:24:0110002:2319, 52:24:0110002:1189, расположенных по адресу: Нижегородская область, Богородский муниципальный округ, юго-восточная окраина с. Каменки

В соответствии со статьями 8^2, 41-43, 46 Градостроительного кодекса Российской Федерации, пунктом 3 статьи 2^1 Закона Нижегородской области от 23 декабря 2014 г. № 197-З «О перераспределении отдельных полномочий между органами местного самоуправления муниципальных образований Нижегородской области и органами государственной власти Нижегородской области», пунктом 3.1.10 Положения о министерстве градостроительной деятельности и развития агломераций Нижегородской области, утвержденного постановлением Правительства Нижегородской области от 16 апреля 2020 г. №308, на основании приказа министерства градостроительной деятельности и развития агломераций Нижегородской области от 9 сентября 2021 г. № 07-02-02/193 «О подготовке документации по внесению изменений в документацию по планировке и межеванию территории, состоящей из земельных участков общей площадью 411815 кв.м с кадастровыми номерами 52:24:0110002:2326, 52:24:0110002:2319, 52:24:0110002:1189, расположенных по адресу: Нижегородская область, Богородский район, юго-восточная окраина с. Каменки», и с учетом Закона Нижегородской области от 29 апреля 2020 г.

№ 32-З «О преобразовании муниципальных образований Богородского муниципального района Нижегородской области»

п р и к а з ы в а ю:

1. Утвердить прилагаемую документацию по внесению изменений в документацию по планировке и межеванию территории, состоящей из земельных участков общей площадью 411815 кв.м с кадастровыми номерами 52:24:0110002:2326, 52:24:0110002:2319, 52:24:0110002:1189, расположенных по адресу: Нижегородская область, Богородский муниципальный округ, юго-восточная окраина с. Каменки, утвержденную постановлением администрации Богородского муниципального района Нижегородской области от 15 ноября 2017 г. № 3909.

2. Направить в течение четырех дней со дня утверждения настоящего приказа документацию по внесению изменений в документацию по планировке и межеванию территории, состоящей из земельных участков общей площадью 411815 кв.м с кадастровыми номерами 52:24:0110002:2326, 52:24:0110002:2319, 52:24:0110002:1189, расположенных по адресу: Нижегородская область, Богородский муниципальный округ, юго-восточная окраина с. Каменки, главе местного самоуправления Богородского муниципального округа Нижегородской области.

3. Разместить настоящий приказ на официальном сайте министерства градостроительной деятельности и развития агломераций Нижегородской области в информационно-телекоммуникационной сети «Интернет».

Министр

Подлинник электронного документа, подписанного ЭП, хранится в системе электронного документооборота

СВЕДЕНИЯ О СЕРТИФИКАТЕ ЭП

Сертификат: 0E204EF1AFFEF3CA1D65F10BA920A972
Кому выдан: Ракова Марина Владимировна
Действителен: с 27.10.2022 до 20.01.2024

М.В. Ракова

УТВЕРЖДЕНА
приказом министерства градостроительной деятельности и развития агломераций Нижегородской области
от 25 декабря 2023 г. № 07-02-03/129

Документация по внесению изменений в документацию по планировке и межеванию территории, состоящей из земельных участков общей площадью 411815 кв.м. с кадастровыми номерами 52:24:0110002:2326, 52:24:0110002:2319, 52:24:0110002:1189, расположенных по адресу: Нижегородская область, Богородский муниципальный округ, юго-восточная окраина с. Каменки

I. Положения о характеристиках планируемого развития территории.

1. Общие положения.

Документация по внесению изменений в документацию по планировке и межеванию территории, состоящей из земельных участков общей площадью 411815 кв.м с кадастровыми номерами 52:24:0110002:2326, 52:24:0110002:2319, 52:24:0110002:1189, расположенных по адресу: Нижегородская область, Богородский муниципальный округ, юго-восточная окраина с. Каменки (далее - документация по планировке территории) выполнена на основании приказа министерства градостроительной деятельности и развития агломераций Нижегородской области от 9 сентября 2021 г. № 07-02-02/193 «О подготовке документации по внесению изменений в документацию по планировке и межеванию территории, состоящей из земельных участков общей площадью 411815 кв.м. с кадастровыми номерами 52:24:0110002:2326, 52:24:0110002:2319, 52:24:0110002:1189, расположенных по адресу: Нижегородская область, Богородский район, юго-восточная окраина с. Каменки» на территорию площадью 41,1815 га.

2. Цели и задачи.

Документация по планировке территории подготовлена МУП ПИ «Кстовпроект» по заказу ООО «Выбор Строй НН» в целях обеспечения устойчивого развития территории, уточнения элементов планировочной структуры, изменения границ зон планируемого размещения объектов капитального строительства, границ территорий общего пользования, границ земельных участков, характеристик планируемого развития территории и определения очередности планируемого развития территории.

3. Характеристики планируемого развития территории.

Площадь территории в границах разработки проекта	41,1815 га
Площадь территории кварталов в красных линиях:	
Квартал 1	19192 м^2
Квартал 2	9094 м^2
Квартал 3	51437 м^2
Квартал 4	11658 м^2
Квартал 5	17636 м^2
Квартал 6	9143 м^2
Квартал 7	12731 м^2
Квартал 8	99061 м^2
Квартал 9	32074 м^2
Квартал 10	4745 м^2
Квартал 11	11998 м^2
Общая площадь, занятая зданиями, строениями и сооружениями:	
Квартал 1	2691 м^2
Квартал 2	1107 м^2
Квартал 3	7064 м^2
Квартал 4	2310 м^2
Квартал 5	2934 м^2
Квартал 6	1535 м^2
Квартал 7	1801 м^2
Квартал 8	13702 м^2
Квартал 9	4255 м^2
Квартал 10	825 м^2
Квартал 11	2043 м^2
Суммарная поэтажная площадь зданий, строений и сооружений:	
Квартал 1	5152 м^2
Квартал 2	2172 м^2
Квартал 3	13348 м^2
Квартал 4	2310 м^2
Квартал 5	3522 м^2
Квартал 6	3027 м^2
Квартал 7	2885 м^2
Квартал 8	26183 м^2
Квартал 9	5482 м^2

Квартал 10 Квартал 11	825 м^2 2843 м^2
Коэффициент застройки: Квартал 1 Квартал 2 Квартал 3 Квартал 4 Квартал 5 Квартал 6 Квартал 7 Квартал 8 Квартал 9 Квартал 10 Квартал 11	 0,14 0,12 0,14 0,20 0,17 0,17 0,14 0,14 0,13 0,17 0,17
Коэффициент плотности застройки: Квартал 1 Квартал 2 Квартал 3 Квартал 4 Квартал 5 Квартал 6 Квартал 7 Квартал 8 Квартал 9 Квартал 10 Квартал 11	 0,27 0,24 0,26 0,20 0,20 0,33 0,23 0,26 0,17 0,17 0,24
Вместимость дошкольной образовательной организации	140 мест
Физкультурно-оздоровительный комплекс	90 посещений в смену
Площадь озелененных территорий	16,1 га
Вместимость проектируемых автостоянок (постоянное хранение)	84 машино/места
Нагрузки по инженерно-техническому обеспечению:	
Водоснабжение	11,31 м^3/ч
Водоотведение	11,31 м^3/ч
Газоснабжение	1370,6 м3/ч
Теплоснабжение	1,769 Гкал/ч

Электроснабжение	1363,4 кВт
Ливневая канализация	722,75 л/сек
Телефонизация	840 номеров
Радиофикация	840 радиоточки

Схема расчетных кварталов

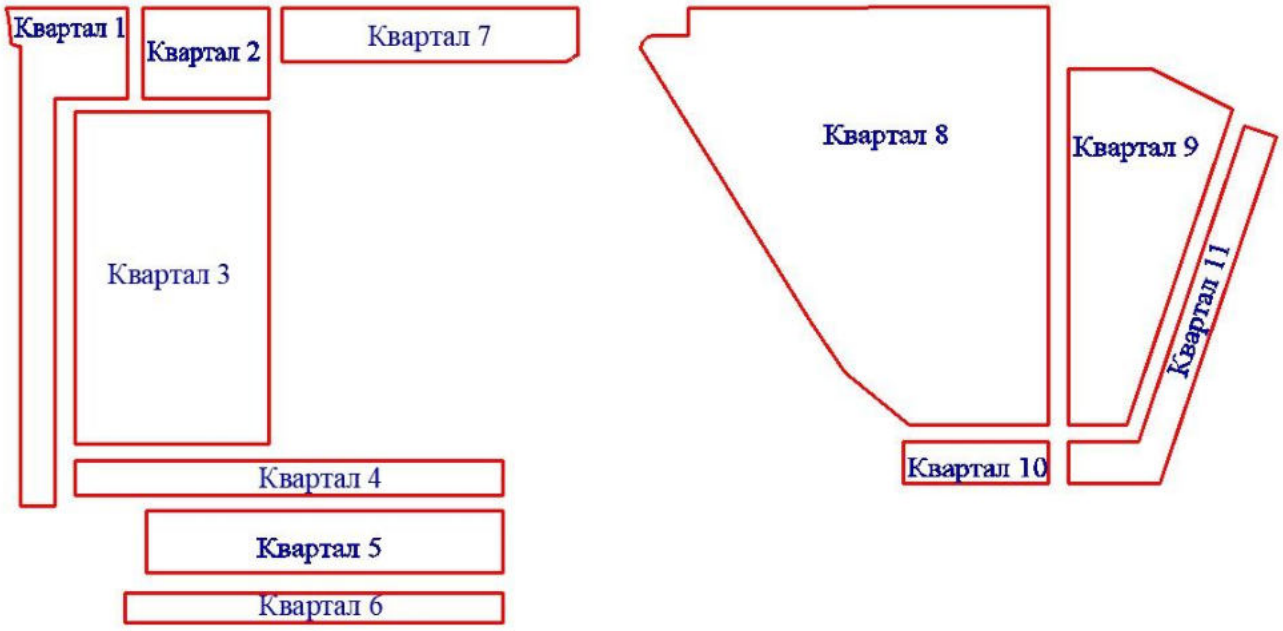

4. Характеристики планируемых объектов капитального строительства.

№ по чертежу планировки	Наименование	Этаж-ность	Площадь застройки, кв. м.	Суммарная поэтажная площадь здания, кв.м.	Примечание
1	Магазин	2	685	1346	
2	Магазин	2	1100	2165	
5-22, 23-38, 51-74, 116, 117, 161-174, 240-247	Индивидуальный жилой дом	2	111	211	Количество - 82 объекта
40-43, 176-191, 194-206, 209-218	Индивидуальный жилой дом	2	121	232	Количество - 43 объект
39, 44-50, 75-86	Индивидуальный жилой дом	2	107	199	Количество - 20 объектов

87-100, 220-224, 223-239	Индивидуальный жилой дом	1	165	165	Количество - 26 объектов
3, 4, 101-115, 175, 192, 193, 207, 208, 219, 225-232, 158,160, 255-266	Индивидуальный жилой дом	1	135	135	Количество - 45 объектов
151, 152, 153	Магазин	1	864	864	Количество - 3 объекта
154	Физкультурно-оздоровительный комплекс	1	1180	2340	
155,156,157	Малоэтажный многоквартирный жилой дом	3	946	2810	Количество - 3 объекта
159	Дошкольная образовательная организация	2	1285	2512	Вместимость 140 мест
248	Газорегуляторный пункт шкафной	1	12	12	
249	Котельная	1	12	12	
250	Трансформаторная подстанция	1	9	9	

5. Информация о планируемых мероприятиях по обеспечению сохранения применительно к территориальным зонам, в которых планируется размещение объектов федерального, регионального и местного значения, фактических показателей обеспеченности территории объектами коммунальной, транспортной, социальной инфраструктур и фактических показателей территориальной доступности таких объектов для населения.

Документацией по планировке территории предусмотрено размещение объекта социальной инфраструктуры местного значения – дошкольной образовательной организации на 140 мест, необходимого для функционирования объектов капитального строительства, предусмотренных документацией по планировке территории и обеспечивающих жизнедеятельность граждан. Размещение объекта местного значения улучшает фактические показатели обеспеченности территории объектами социальной инфраструктуры и фактические показатели территориальной доступности таких объектов для населения.

Обеспечение проектируемой жилой застройки общеобразовательными организациями в соответствии с информацией администрации Богородского

муниципального округа Нижегородской области (письмо от 2 мая 2023 г. № Сл-104-001-351636/23) будет осуществляться общеобразовательной организацией на 1000 мест в с. Каменки Богородского муниципального округа Нижегородской области, планируемой к строительству.

Размещение объектов местного значения, необходимых для обеспечения проектируемой застройки, согласовано администрацией Богородского муниципального округа Нижегородской области (письмо от 6 октября 2023 г. № Сл-104-001-702527/23).

II. Положения об очередности планируемого развития территории.

Развитие территории, в том числе проектирование, строительство объектов капитального строительства и строительство (реконструкция) необходимых для функционирования таких объектов и обеспечения жизнедеятельности граждан объектов коммунальной, транспортной инфраструктур предусмотрено **в 7 очередей строительства**. Очереди строительства реализуются последовательно с завершением этапов проектирования, строительства объектов капитального строительства, предусмотренных в каждой очереди строительства.

1 очередь строительства

Срок реализации мероприятий 1 очереди строительства - январь-июнь 2024 г.

Проектирование, строительство объектов капитального строительства, предусмотренных в первой очереди строительства, осуществляется поэтапно и включает в себя:

- Подготовку территории, в том числе инженерную подготовку и вертикальную планировку территории, подвод инженерных коммуникаций на территорию, согласно техническим условиям;
- Проектирование и строительство следующих объектов капитального строительства жилого назначения:

№ по чертежу планировки	Наименование ОКС	Примечание
3, 4, 87-117	Индивидуальный жилой дом	Количество объектов – 33

- Проектирование и строительство следующих объектов транспортной, инженерной инфраструктуры и благоустройства:
- благоустройство территории, в том числе устройство спортивной площадки между кварталами 4, 5, 6, спортивной и детской площадок в квартале 5;
- формирование внутриквартальных проездов и тротуаров;
- устройство площадок различного назначения;
- устройство наружного освещения;
- устройство дождевой канализации;
- подключение к инженерным коммуникациям, подведенным на территорию.

2 очередь строительства

Срок реализации мероприятий 2 очереди строительства - июль-декабрь 2024 г.

Проектирование, строительство объектов капитального строительства, предусмотренных во второй очереди строительства, осуществляется поэтапно и включает в себя:

- Подготовку территории, в том числе инженерную подготовку и вертикальную планировку территории, подвод инженерных коммуникаций на территорию, согласно техническим условиям;
- Проектирование и строительство следующих объектов капитального строительства общественного назначения:

№ по чертежу планировки	Наименование ОКС
1	Магазин
2	Магазин

- Проектирование и строительство следующих объектов транспортной, инженерной инфраструктуры и благоустройства:
- благоустройство территории;
- формирование внутриквартальных проездов и тротуаров;
- устройство и оборудование открытых стоянок автомобилей;
- устройство наружного освещения;
- устройство дождевой канализации;
- подключение к инженерным коммуникациям, подведенным на территорию.

3 очередь строительства

Срок реализации мероприятий 3 очереди строительства - январь 2025 г.-декабрь 2026 г.

Проектирование, строительство объектов капитального строительства, предусмотренных в третьей очереди строительства, осуществляется поэтапно и включает в себя:

- Подготовку территории, в том числе инженерную подготовку и вертикальную планировку территории, подвод инженерных коммуникаций на территорию, согласно техническим условиям;
- Проектирование и строительство следующих объектов капитального строительства жилого, социального и иного назначения:

№ по чертежу планировки	Наименование ОКС	Примечание
5-86	Индивидуальный жилой дом	Количество объектов – 82
159	Дошкольная образовательная организация*	Вместимость 140 мест

248	Газорегуляторный пункт	
249	Котельная	

** Проектирование и строительство дошкольной образовательной организации на 140 мест в д. Каменки Богородского муниципального округа Нижегородской области должно быть осуществлено инвестором - АО «Авантика» до декабря 2026 г. согласно протоколу заседания регионального штаба по вопросам реализации градостроительной политики на территории Нижегородской области от 8 августа 2023 г. № Сл-001-707141/23.*

- Проектирование и строительство следующих объектов транспортной, инженерной инфраструктуры и благоустройства:
- благоустройство территории, в том числе территории общего пользования для размещения и организации площадок различного назначения между кварталами 4 и 3;
- формирование внутриквартальных проездов и тротуаров;
- устройство и оборудование открытых стоянок автомобилей;
- устройство наружного освещения;
- устройство дождевой канализации;
- подключение к инженерным коммуникациям, подведенным на территорию.

4 очередь строительства

Срок реализации мероприятий 4 очереди строительства - январь 2027 г.-декабрь 2028 г.

Проектирование, строительство объектов капитального строительства, предусмотренных в четвертой очереди строительства, осуществляется поэтапно и включает в себя:

- Подготовку территории, в том числе инженерную подготовку и вертикальную планировку территории, подвод инженерных коммуникаций на территорию, согласно техническим условиям;
- Проектирование и строительство следующих объектов капитального строительства жилого, общественного и иного назначения:

№ по чертежу планировки	Наименование ОКС
151	Магазин
152	Магазин
153	Магазин
155	Малоэтажный многоквартирный жилой дом

156	Малоэтажный многоквартирный жилой дом
157	Малоэтажный многоквартирный жилой дом
250	Трансформаторная подстанция

- Проектирование и строительство следующих объектов транспортной, инженерной инфраструктуры и благоустройства:
- благоустройство территории;
- формирование внутриквартальных проездов и тротуаров;
- устройство и оборудование открытых стоянок автомобилей;
- устройство площадок различного назначения;
- устройство наружного освещения;
- устройство дождевой канализации;
- подключение к инженерным коммуникациям, подведенным на территорию.

5 очередь строительства

Срок реализации мероприятий 5 очереди строительства - январь-декабрь 2029 г.

Проектирование, строительство объектов капитального строительства, предусмотренных в пятой очереди строительства, осуществляется поэтапно и включает в себя:

- Подготовку территории, в том числе инженерную подготовку и вертикальную планировку территории, подвод инженерных коммуникаций на территорию, согласно техническим условиям;
- Проектирование и строительство следующих объектов капитального строительства жилого назначения:

№ по чертежу планировки	Наименование ОКС	Примечание
161-201	Индивидуальный жилой дом	Количество объектов – 41

- Проектирование и строительство следующих объектов транспортной, инженерной инфраструктуры и благоустройства:
- благоустройство территории;
- формирование внутриквартальных проездов и тротуаров;
- устройство площадок различного назначения;
- устройство наружного освещения;
- устройство дождевой канализации;
- подключение к инженерным коммуникациям, подведенным на территорию.

6 очередь строительства

Срок реализации мероприятий 6 очереди строительства - январь 2030 г.-декабрь 2031 г.

Проектирование, строительство объектов капитального строительства, предусмотренных в шестой очереди строительства, осуществляется поэтапно и включает в себя:

- Подготовку территории, в том числе инженерную подготовку и вертикальную планировку территории, подвод инженерных коммуникаций на территорию, согласно техническим условиям;
- Проектирование и строительство следующих объектов капитального строительства жилого назначения:

№ по чертежу планировки	Наименование ОКС	Примечание
202-247, 158, 160, 255-266	Индивидуальный жилой дом	Количество объектов – 60

- Проектирование и строительство следующих объектов транспортной, инженерной инфраструктуры и благоустройства:
- благоустройство территории;
- формирование внутриквартальных проездов и тротуаров;
- устройство площадок различного назначения;
- устройство наружного освещения;
- устройство дождевой канализации;
- подключение к инженерным коммуникациям, подведенным на территорию.

7 очередь строительства

Срок реализации мероприятий 7 очереди строительства – январь-декабрь 2032 г.

Проектирование, строительство объектов капитального строительства, предусмотренных в седьмой очереди строительства, осуществляется поэтапно и включает в себя:

- Подготовку территории, в том числе инженерную подготовку и вертикальную планировку территории, подвод инженерных коммуникаций на территорию, согласно техническим условиям;
- Проектирование и строительство следующих объектов капитального строительства общественного назначения:

№ по чертежу планировки	Наименование ОКС
154	Физкультурно-оздоровительный комплекс

- Проектирование и строительство следующих объектов транспортной, инженерной инфраструктуры и благоустройства:
- благоустройство территории;

- формирование внутриквартальных проездов и тротуаров;
- устройство и оборудование открытых стоянок автомобилей;
- устройство наружного освещения;
- устройство дождевой канализации;
- подключение к инженерным коммуникациям, подведенным на территорию.

III. Перечень и сведения о площади образуемых земельных участков, в том числе, возможные способы их образования. Вид разрешенного использования образуемых земельных участков.

Проектом предусматривается образование следующих земельных участков:

Условный номер образуемого земельного участка	Вид разрешенного использования образуемого земельного участка	Площадь образуемого земельного участка, кв.м	Способ образования земельного участка
1	Магазины	8039	Перераспределение земельных участков с кадастровыми номерами: 52:24:0110002:2773, 52:24:0110002:2774, 52:24:0110002:2784, 52:24:0110002:2785, 52:24:0110002:2786, 52:24:0110002:2787, 52:24:0110002:2788, 52:24:0110002:2789, 52:24:0110002:2790, 52:24:0110002:2791, 52:24:0110002:2792, 52:24:0110002:2793, 52:24:0110002:2794, 52:24:0110002:2795, 52:24:0110002:2796, 52:24:0110002:2797, 52:24:0110002:2798, 52:24:0110002:2799, 52:24:0110002:2800, 52:24:0110002:2801, 52:24:0110002:2802, 52:24:0110002:2803, 52:24:0110002:2804, 52:24:0110002:2805, 52:24:0110002:2806, 52:24:0110002:2807, 52:24:0110002:2808, 52:24:0110002:2809,
2	Магазины	9094	
3	Для индивидуального жилищного строительства	685	
4	Для индивидуального жилищного строительства	731	
5	Для индивидуального жилищного строительства	611	
6	Для индивидуального жилищного строительства	610	
7	Для индивидуального жилищного строительства	610	
8	Для индивидуального жилищного строительства	610	
9	Для индивидуального жилищного строительства	610	
10	Для индивидуального жилищного строительства	610	
11	Для индивидуального жилищного строительства	610	
12	Для индивидуального жилищного строительства	610	
13	Для индивидуального жилищного строительства	610	
14	Для индивидуального жилищного строительства	610	
15	Для индивидуального жилищного строительства	610	
16	Для индивидуального жилищного строительства	610	

17	Для индивидуального жилищного строительства	610	52:24:0110002:2810, 52:24:0110002:2811, 52:24:0110002:2812, 52:24:0110002:2813, 52:24:0110002:2814, 52:24:0110002:2815, 52:24:0110002:2816, 52:24:0110002:2817, 52:24:0110002:2818, 52:24:0110002:2819, 52:24:0110002:2820, 52:24:0110002:2825, 52:24:0110002:2826, 52:24:0110002:2827, 52:24:0110002:2828, 52:24:0110002:2829, 52:24:0110002:2830, 52:24:0110002:2831, 52:24:0110002:2832, 52:24:0110002:2833, 52:24:0110002:2834, 52:24:0110002:2835, 52:24:0110002:2836, 52:24:0110002:2837, 52:24:0110002:2838, 52:24:0110002:2839, 52:24:0110002:2840, 52:24:0110002:2843, 52:24:0110002:2844, 52:24:0110002:2845, 52:24:0110002:2846, 52:24:0110002:2847, 52:24:0110002:2848, 52:24:0110002:2849, 52:24:0110002:2850, 52:24:0110002:2851, 52:24:0110002:2852, 52:24:0110002:2863, 52:24:0110002:2864, 52:24:0110002:2865, 52:24:0110002:2866, 52:24:0110002:2867, 52:24:0110002:2868, 52:24:0110002:2869, 52:24:0110002:2870, 52:24:0110002:2871, 52:24:0110002:2872, 52:24:0110002:2873, 52:24:0110002:2874, 52:24:0110002:2881, 52:24:0110002:2882, 52:24:0110002:2883,
18	Для индивидуального жилищного строительства	610	
19	Для индивидуального жилищного строительства	610	
20	Улично-дорожная сеть	5347	
21	Улично-дорожная сеть	4777	
22	Улично-дорожная сеть	2597	
23	Для индивидуального жилищного строительства	711	
24	Для индивидуального жилищного строительства	700	
25	Для индивидуального жилищного строительства	700	
26	Для индивидуального жилищного строительства	700	
27	Для индивидуального жилищного строительства	700	
28	Для индивидуального жилищного строительства	700	
29	Для индивидуального жилищного строительства	700	
30	Для индивидуального жилищного строительства	700	
31	Для индивидуального жилищного строительства	626	
32	Для индивидуального жилищного строительства	616	
33	Для индивидуального жилищного строительства	616	
34	Для индивидуального жилищного строительства	616	
35	Для индивидуального жилищного строительства	616	
36	Для индивидуального жилищного строительства	616	
37	Для индивидуального жилищного строительства	616	
38	Для индивидуального жилищного строительства	616	
39	Для индивидуального жилищного строительства	642	
40	Для индивидуального жилищного строительства	771	
41	Для индивидуального жилищного строительства	763	
42	Для индивидуального жилищного строительства	763	

43	Для индивидуального жилищного строительства	771	52:24:0110002:2884, 52:24:0110002:2885, 52:24:0110002:2886, 52:24:0110002:2890, 52:24:0110002:2891, 52:24:0110002:2892, 52:24:0110002:2893, 52:24:0110002:2894, 52:24:0110002:2895, 52:24:0110002:2896, 52:24:0110002:2897, 52:24:0110002:2898, 52:24:0110002:2899, 52:24:0110002:2900, 52:24:0110002:2901, 52:24:0110002:2902, 52:24:0110002:2903, 52:24:0110002:2904, 52:24:0110002:2908, 52:24:0110002:2909, 52:24:0110002:2910, 52:24:0110002:2911, 52:24:0110002:2912, 52:24:0110002:2913, 52:24:0110002:2914, 52:24:0110002:2915, 52:24:0110002:2916, 52:24:0110002:2917, 52:24:0110002:2918, 52:24:0110002:2919, 52:24:0110002:2920, 52:24:0110002:2921, 52:24:0110002:2922, 52:24:0110002:2923, 52:24:0110002:2924, 52:24:0110002:2927, 52:24:0110002:2928, 52:24:0110002:2994
44	Для индивидуального жилищного строительства	633	
45	Для индивидуального жилищного строительства	704	
46	Для индивидуального жилищного строительства	640	
47	Для индивидуального жилищного строительства	631	
48	Для индивидуального жилищного строительства	631	
49	Для индивидуального жилищного строительства	640	
50	Для индивидуального жилищного строительства	695	
51	Для индивидуального жилищного строительства	655	
52	Для индивидуального жилищного строительства	645	
53	Для индивидуального жилищного строительства	646	
54	Для индивидуального жилищного строительства	646	
55	Для индивидуального жилищного строительства	646	
56	Для индивидуального жилищного строительства	646	
57	Для индивидуального жилищного строительства	646	
58	Для индивидуального жилищного строительства	646	
59	Для индивидуального жилищного строительства	656	
60	Для индивидуального жилищного строительства	646	
61	Для индивидуального жилищного строительства	646	
62	Для индивидуального жилищного строительства	646	
63	Для индивидуального жилищного строительства	646	
64	Для индивидуального жилищного строительства	646	
65	Для индивидуального жилищного строительства	646	
66	Для индивидуального жилищного строительства	646	
67	Для индивидуального жилищного строительства	614	

68	Для индивидуального жилищного строительства	605	
69	Для индивидуального жилищного строительства	605	
70	Для индивидуального жилищного строительства	605	
71	Для индивидуального жилищного строительства	605	
72	Для индивидуального жилищного строительства	605	
73	Для индивидуального жилищного строительства	605	
74	Для индивидуального жилищного строительства	605	
75	Для индивидуального жилищного строительства	639	
76	Для индивидуального жилищного строительства	676	
77	Для индивидуального жилищного строительства	669	
78	Для индивидуального жилищного строительства	669	
79	Для индивидуального жилищного строительства	676	
80	Для индивидуального жилищного строительства	631	
81	Для индивидуального жилищного строительства	659	
82	Для индивидуального жилищного строительства	668	
83	Для индивидуального жилищного строительства	659	
84	Для индивидуального жилищного строительства	659	
85	Для индивидуального жилищного строительства	668	
86	Для индивидуального жилищного строительства	650	
87	Для индивидуального жилищного строительства	832	
88	Для индивидуального жилищного строительства	832	
89	Для индивидуального жилищного строительства	832	
90	Для индивидуального жилищного строительства	832	
91	Для индивидуального жилищного строительства	832	
92	Для индивидуального жилищного строительства	832	

93	Для индивидуального жилищного строительства	832	
94	Для индивидуального жилищного строительства	832	
95	Для индивидуального жилищного строительства	832	
96	Для индивидуального жилищного строительства	832	
97	Для индивидуального жилищного строительства	832	
98	Для индивидуального жилищного строительства	832	
99	Для индивидуального жилищного строительства	832	
100	Для индивидуального жилищного строительства	801	
101	Для индивидуального жилищного строительства	686	
102	Для индивидуального жилищного строительства	686	
103	Для индивидуального жилищного строительства	686	
104	Для индивидуального жилищного строительства	686	
105	Для индивидуального жилищного строительства	686	
106	Для индивидуального жилищного строительства	676	
107	Для индивидуального жилищного строительства	676	
108	Для индивидуального жилищного строительства	676	
109	Для индивидуального жилищного строительства	676	
110	Для индивидуального жилищного строительства	636	
111	Улично-дорожная сеть	6083	
112	Благоустройство территории	1957	
113	Отдых (рекреация)	2896	
114	Улично-дорожная сеть	8961	
115	Улично-дорожная сеть	6241	
116	Для индивидуального жилищного строительства	617	
117	Для индивидуального жилищного строительства	530	

118	Улично-дорожная сеть	3423	
119	Улично-дорожная сеть	4639	
120	Улично-дорожная сеть	2597	
231	Улично-дорожная сеть	431	
232	Улично-дорожная сеть	431	
121	Благоустройство территории	7861	Перераспределение земельных участков с кадастровыми номерами: 52:24:0110002:1189, 52:24:0110002:2765 и земель, государственная собственность на которые не разграничена
122	Магазины	3987	
123	Магазины	3885	
124	Магазины	3754	
125	Спорт	7829	
126	Улично-дорожная сет	7670	
127	Малоэтажная многоквартирная жилая застройка	8402	
128	Малоэтажная многоквартирная жилая застройка	5732	
129	Малоэтажная многоквартирная жилая застройка	8543	
130	Благоустройство территории	2268	
131	Коммунальное обслуживание	425	
132	Улично-дорожная сеть	7968	
133	Дошкольное, начальное и среднее общее образование	8475	
134	Для индивидуального жилищного строительства	699	
135	Для индивидуального жилищного строительства	768	
136	Для индивидуального жилищного строительства	624	
137	Для индивидуального жилищного строительства	600	
138	Для индивидуального жилищного строительства	600	
139	Для индивидуального жилищного строительства	600	

140	Для индивидуального жилищного строительства	600	
141	Для индивидуального жилищного строительства	600	
142	Для индивидуального жилищного строительства	600	
143	Для индивидуального жилищного строительства	600	
144	Для индивидуального жилищного строительства	600	
145	Для индивидуального жилищного строительства	600	
146	Для индивидуального жилищного строительства	600	
147	Для индивидуального жилищного строительства	600	
148	Для индивидуального жилищного строительства	600	
149	Для индивидуального жилищного строительства	600	
150	Улично-дорожная сеть	6668	
151	Для индивидуального жилищного строительства	747	
152	Для индивидуального жилищного строительства	905	
153	Для индивидуального жилищного строительства	905	
154	Для индивидуального жилищного строительства	905	
155	Для индивидуального жилищного строительства	905	
156	Для индивидуального жилищного строительства	905	
157	Для индивидуального жилищного строительства	905	
158	Для индивидуального жилищного строительства	788	
159	Для индивидуального жилищного строительства	788	
160	Для индивидуального жилищного строительства	788	
161	Для индивидуального жилищного строительства	688	
162	Для индивидуального жилищного строительства	788	
163	Для индивидуального жилищного строительства	788	
164	Для индивидуального жилищного строительства	688	

165	Для индивидуального жилищного строительства	788	
166	Для индивидуального жилищного строительства	788	
167	Для индивидуального жилищного строительства	688	
168	Для индивидуального жилищного строительства	1006	
169	Для индивидуального жилищного строительства	869	
170	Для индивидуального жилищного строительства	788	
171	Для индивидуального жилищного строительства	788	
172	Для индивидуального жилищного строительства	663	
173	Для индивидуального жилищного строительства	788	
174	Для индивидуального жилищного строительства	788	
175	Для индивидуального жилищного строительства	663	
176	Для индивидуального жилищного строительства	788	
177	Для индивидуального жилищного строительства	788	
178	Улично-дорожная сеть	4864	
179	Для индивидуального жилищного строительства	824	
180	Для индивидуального жилищного строительства	999	
181	Для индивидуального жилищного строительства	905	
182	Для индивидуального жилищного строительства	905	
183	Для индивидуального жилищного строительства	905	
184	Для индивидуального жилищного строительства	788	
185	Для индивидуального жилищного строительства	788	
186	Для индивидуального жилищного строительства	788	
187	Для индивидуального жилищного строительства	688	
188	Для индивидуального жилищного строительства	788	
189	Для индивидуального жилищного строительства	788	

190	Для индивидуального жилищного строительства	688	
191	Для индивидуального жилищного строительства	1039	
192	Благоустройство территории	470	
193	Для индивидуального жилищного строительства	825	
194	Для индивидуального жилищного строительства	825	
195	Для индивидуального жилищного строительства	700	
196	Для индивидуального жилищного строительства	825	
197	Для индивидуального жилищного строительства	825	
198	Для индивидуального жилищного строительства	999	
199	Для индивидуального жилищного строительства	1000	
200	Для индивидуального жилищного строительства	841	
201	Для индивидуального жилищного строительства	845	
202	Для индивидуального жилищного строительства	746	
203	Для индивидуального жилищного строительства	753	
204	Для индивидуального жилищного строительства	664	
205	Для индивидуального жилищного строительства	674	
206	Улично-дорожная сеть	7553	
207	Для индивидуального жилищного строительства	971	
208	Для индивидуального жилищного строительства	971	
209	Для индивидуального жилищного строительства	971	
210	Для индивидуального жилищного строительства	971	
211	Для индивидуального жилищного строительства	971	
212	Для индивидуального жилищного строительства	999	
213	Для индивидуального жилищного строительства	966	
214	Для индивидуального жилищного строительства	1353	

215	Для индивидуального жилищного строительства	838	
216	Для индивидуального жилищного строительства	839	
217	Для индивидуального жилищного строительства	839	
218	Для индивидуального жилищного строительства	839	
219	Для индивидуального жилищного строительства	659	
220	Для индивидуального жилищного строительства	659	
221	Для индивидуального жилищного строительства	659	
222	Для индивидуального жилищного строительства	659	
223	Для индивидуального жилищного строительства	659	
224	Для индивидуального жилищного строительства	660	
225	Для индивидуального жилищного строительства	660	
226	Для индивидуального жилищного строительства	660	
227	Для индивидуального жилищного строительства	768	
228	Коммунальное обслуживание	2205	
229	Коммунальное обслуживание	322	
230	Коммунальное обслуживание	58	
233	Для индивидуального жилищного строительства	768	
234	Для индивидуального жилищного строительства	768	
235	Для индивидуального жилищного строительства	768	
236	Для индивидуального жилищного строительства	768	
237	Для индивидуального жилищного строительства	768	
238	Для индивидуального жилищного строительства	768	
239	Для индивидуального жилищного строительства	768	
240	Для индивидуального жилищного строительства	768	
241	Для индивидуального жилищного строительства	768	

242	Для индивидуального жилищного строительства	768	
243	Для индивидуального жилищного строительства	768	
244	Благоустройство территории	6393	

IV. Перечень и сведения о площади образуемых земельных участков, которые будут отнесены к территориям общего пользования или имуществу общего пользования, в том числе в отношении которых предполагаются резервирование и (или) изъятие для государственных или муниципальных нужд.

Образуемые земельные участки с условными номерами 20, 21, 22, 111, 112, 114, 115, 118,119,120, 121, 126, 130, 132, 150, 178, 192, 206, 231, 232, 244 будут отнесены к территориям общего пользования

V. Сведения о границах территории, в отношении которой утвержден проект межевания территории, содержащие перечень координат характерных точек этих границ в системе координат.

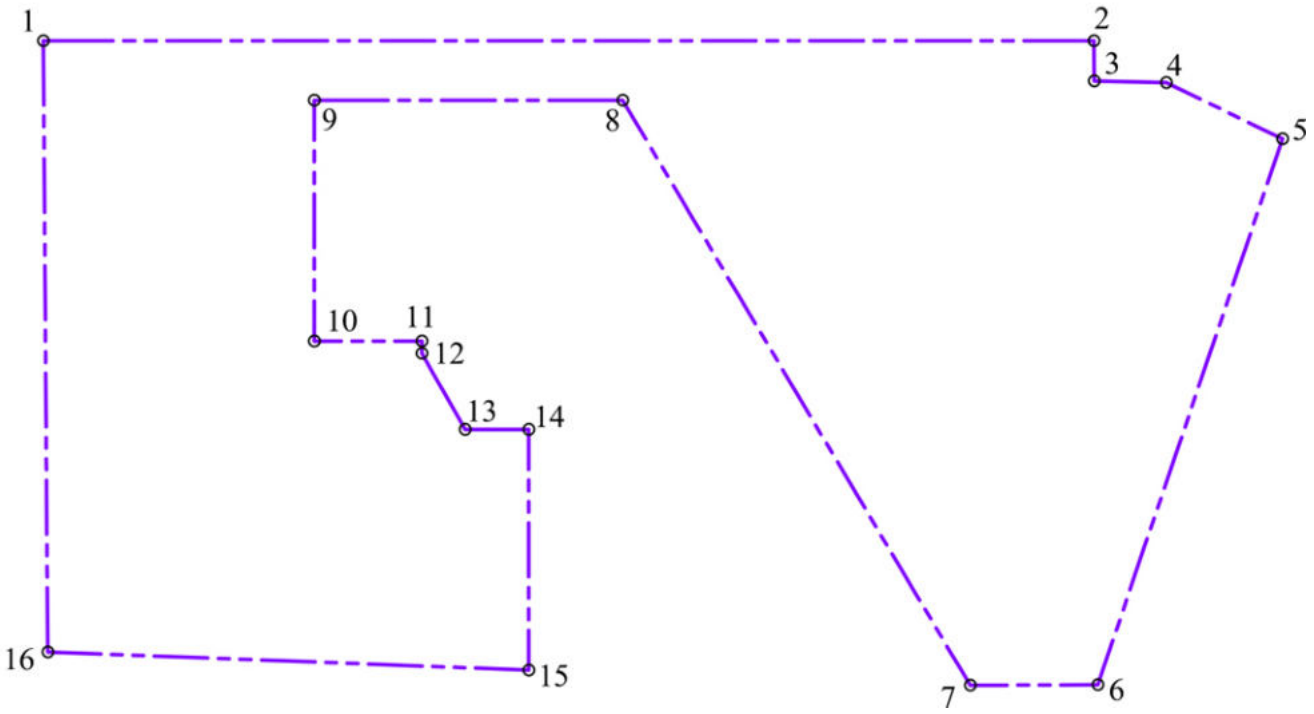

Перечень координат характерных точек границ территории, в отношении которой утвержден проект межевания (система координат – МСК-52)

Обозначение характерных точек	Координаты точки, м	
	X	Y
1	500929,83	2207965,01
2	501455,45	2208792,71
3	501423,96	2208812,91
4	501458,82	2208870,75
5	501472,58	2208990,25
6	500950,63	2209117,74

7	500886,27	2209017,35
8	501172,93	2208451,21
9	501018,62	2208208,20
10	500828,98	2208328,65
11	500882,77	2208413,30
12	500873,23	2208419,36
13	500834,88	2208491,61
14	500866,84	2208541,93
15	500677,35	2208662,01
16	500451,04	2208273,95

VI. Чертеж планировки территории.

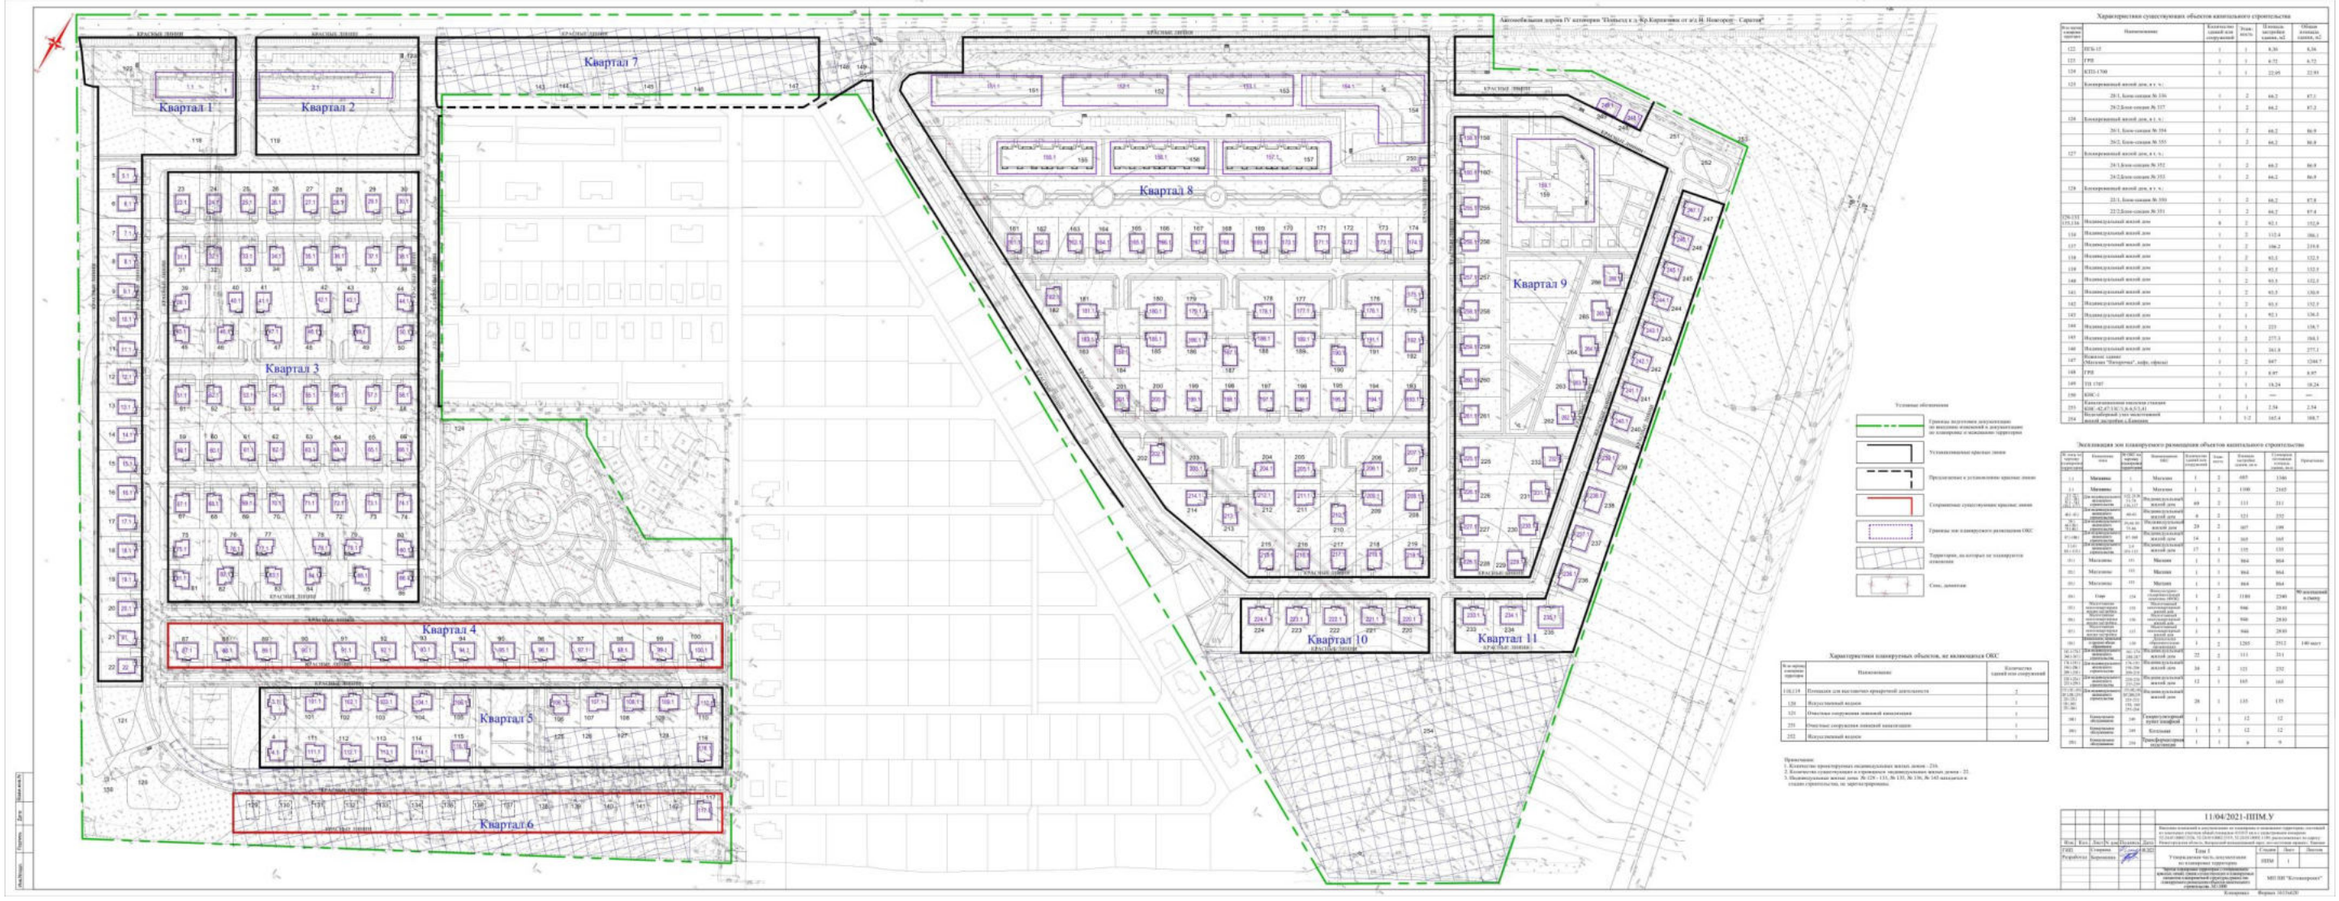

VII. Чертеж межевания территории (часть 1).

Чертеж межевания территории (часть 2).

Экспликация образуемых и изменяемых земельных участков

Условный номер образуемого земельного участка, м2	Вид разрешенного использования образуемого земельного участка	Площадь образуемого земельного участка, м2	Условный номер изменяемого земельного участка	Кадастровый номер и вид разрешенного использования изменяемого земельного участка	Площадь изменяемого земельного участка м2
1	Магазины (код 4.4)	8039	1.1	ЗУ 52:24:0110002:2884 Обслуживание жилой застройки	3228
			1.2	ЗУ 52:24:0110002:2881 Предпринимательство	1062
			1.3	Часть ЗУ 52:24:0110002:2903 Обслуживание жилой застройки	627
			1.4	Часть ЗУ 52:24:0110002:2927 Для ИЖС	1100
			1.5	Часть ЗУ 52:24:0110002:2904 Земельные участки (территории) общего пользования	391
			1.6	Часть ЗУ 52:24:0110002:2903 Обслуживание жилой застройки	380
			1.7	Часть ЗУ 52:24:0110002:2897 Земельные участки (территории) общего пользования	214
			1.8	Часть ЗУ 52:24:01 10002:2909 для ИЖС	1037
2	Магазины (код 4.4)	9094	2.1	ЗУ 52:24:0110002:2885 Земельные участки (территории) общего пользования	416
			2.2	Часть ЗУ 52:24:0110002:2886 Обслуживание жилой застройки	2405
			2.3	ЗУ 52:24:01 10002:2908 Для ИЖС	1750
			2.4	Часть ЗУ 52:24:01 10002:2903 Обслуживание жилой застройки	704
			2.5	Часть ЗУ 52:24:01 10002:2904 Земельные участки (территории) общего пользования	784
			2.6	Часть ЗУ 52:24:01 10002:2903 Обслуживание жилой застройки	619
			2.7	Часть ЗУ 52:24:01 10002:2910 Обслуживание жилой застройки	1214
			2.8	Часть ЗУ 52:24:01 10002:2911 для ИЖС	1202
3	Для индивидуального жилищного строительства (код 2.1)	685	3.1	Часть ЗУ 52:24:01 10002:2890 Земельные участки (территории) общего пользования	152
			3.2	Часть ЗУ 52:24:01 10002:2895 Обслуживание жилой застройки	533
4	Для индивидуального жилищного строительства (код 2.1)	731	4.1	Часть ЗУ 52:24:01 10002:2890 Земельные участки (территории) общего пользования	153
			4.2	Часть ЗУ 52:24:01 10002:2895 Обслуживание жилой застройки	578
5	Для индивидуального жилищного строительства (код 2.1)	611	5.1	Часть ЗУ 52:24:01 10002:2895 Обслуживание жилой застройки	611
6	Для индивидуального жилищного строительства (код 2.1)	610	6.1	Часть ЗУ 52:24:01 10002:2927 для ИЖС	610
7	Для индивидуального жилищного строительства (код 2.1)	610	7.1	Часть ЗУ 52:24:01 10002:2927 для ИЖС	610
8	Для индивидуального жилищного строительства (код 2.1)	610	8.1	Часть ЗУ 52:24:01 10002:2927 для ИЖС	610
9	Для индивидуального жилищного строительства (код 2.1)	610	9.1	Часть ЗУ 52:24:01 10002:2927 для ИЖС	610
10	Для индивидуального жилищного строительства (код 2.1)	610	10.1	Часть ЗУ 52:24:01 10002:2927 для ИЖС	610
11	Для индивидуального жилищного строительства (код 2.1)	610	11.1	Часть ЗУ 52:24:01 10002:2927 для ИЖС	610
12	Для индивидуального жилищного строительства (код 2.1)	610	12.1	Часть ЗУ 52:24:01 10002:2927 для ИЖС	610
13	Для индивидуального жилищного строительства (код 2.1)	610	13.1	Часть ЗУ 52:24:01 10002:2927 для ИЖС	610
14	Для индивидуального жилищного строительства (код 2.1)	610	14.1	Часть ЗУ 52:24:01 10002:2927 для ИЖС	610
15	Для индивидуального жилищного строительства (код 2.1)	610	15.1	Часть ЗУ 52:24:01 10002:2927 для ИЖС	610
16	Для индивидуального жилищного строительства (код 2.1)	610	16.1	Часть ЗУ 52:24:01 10002:2927 для ИЖС	610
17	Для индивидуального жилищного строительства (код 2.1)	610	17.1	Часть ЗУ 52:24:01 10002:2927 для ИЖС	610
18	Для индивидуального жилищного строительства (код 2.1)	610	18.1	Часть ЗУ 52:24:01 10002:2927 для ИЖС	610
19	Для индивидуального жилищного строительства (код 2.1)	610	19.1	Часть ЗУ 52:24:01 10002:2927 для ИЖС	610
20	Улично-дорожная сеть (код 12.0.1)	5347	20.1	Часть ЗУ 52:24:01 10002:2903 Обслуживание жилой застройки	279
			20.2	Часть ЗУ 52:24:01 10002:2903 Обслуживание жилой застройки	246
			20.3	Часть ЗУ 52:24:01 10002:2897 Земельные участки (территории) общего пользования	2078
			20.4	Часть ЗУ 52:24:01 10002:2900 Обслуживание жилой застройки	882
			20.5	Часть ЗУ 52:24:01 10002:2900 Обслуживание жилой застройки	892
			20.6	Часть ЗУ 52:24:01 10002:2898 Обслуживание жилой застройки	448
			20.7	Часть ЗУ 52:24:01 10002:2898 Обслуживание жилой застройки	486
			20.8	Часть ЗУ 52:24:01 10002:2894 Обслуживание жилой застройки	25
			20.9	Часть ЗУ 52:24:01 10002:2894 Обслуживание жилой застройки	11
21	Улично-дорожная сеть (код 12.0.1)	4777	21.1	Часть ЗУ 52:24:01 10002:2903 Обслуживание жилой застройки	164
			21.2	Часть ЗУ 52:24:01 10002:2904 Земельные участки общего пользования	429
			21.3	Часть ЗУ 52:24:01 10002:2903 Обслуживание жилой застройки	163
			21.4	Часть ЗУ 52:24:01 10002:2903 Обслуживание жилой застройки	647
			21.5	Часть ЗУ 52:24:01 10002:2909 для ИЖС	163
			21.6	Часть ЗУ 52:24:01 10002:2910 для ИЖС	94
			21.7	Часть ЗУ 52:24:01 10002:2927 для ИЖС	122
			21.8	Часть ЗУ 52:24:01 10002:2903 Обслуживание жилой застройки	66
			21.9	Часть ЗУ 52:24:01 10002:2897 Земельные участки общего пользования	84
			21.10	Часть ЗУ 52:24:01 10002:2912 для ИЖС	578
			21.11	Часть ЗУ 52:24:01 10002:2913 для ИЖС	677
			21.12	Часть ЗУ 52:24:01 10002:2914 для ИЖС	578
			21.13	Часть ЗУ 52:24:01 10002:2902 Земельные участки общего пользования	297
			21.14	Часть ЗУ 52:24:01 10002:2903 Обслуживание жилой застройки	136
			21.15	Часть ЗУ 52:24:01 10002:2904 Земельные участки общего пользования	63
			21.16	Часть ЗУ 52:24:01 10002:2886 Обслуживание жилой застройки	516
22	Улично-дорожная сеть (код 12.0.1)	2597	22.1	Часть ЗУ 52:24:01 10002:2912 для ИЖС	538
			22.2	Часть ЗУ 52:24:01 10002:2903 Обслуживание жилой застройки	59
			22.3	Часть ЗУ 52:24:01 10002:2913 для ИЖС	629
			22.4	Часть ЗУ 52:24:01 10002:2903 Обслуживание жилой застройки	59
			22.5	Часть ЗУ 52:24:01 10002:2914 для ИЖС	538
			22.6	Часть ЗУ 52:24:01 10002:2900 Обслуживание жилой застройки	315
			22.7	Часть ЗУ 52:24:01 10002:2928 для ИЖС	144
			22.8	Часть ЗУ 52:24:01 10002:2901 Обслуживание жилой застройки	315
23	Для индивидуального жилищного строительства (код 2.1)	711	23.1	Часть ЗУ 52:24:01 10002:2912 для ИЖС	711
24	Для индивидуального жилищного строительства (код 2.1)	700	24.1	Часть ЗУ 52:24:01 10002:2912 для ИЖС	700
25	Для индивидуального жилищного строительства (код 2.1)	700	25.1	Часть ЗУ 52:24:01 10002:2912 для ИЖС	245
			25.2	Часть ЗУ 52:24:01 10002:2903 Обслуживание жилой застройки	182
			25.3	Часть ЗУ 52:24:01 10002:2913 для ИЖС	273
26	Для индивидуального жилищного строительства (код 2.1)	700	26.1	Часть ЗУ 52:24:01 10002:2913 для ИЖС	700
27	Для индивидуального жилищного строительства (код 2.1)	700	27.1	Часть ЗУ 52:24:01 10002:2913 для ИЖС	700
28	Для индивидуального жилищного строительства (код 2.1)	700	28.1	Часть ЗУ 52:24:01 10002:2913 для ИЖС	263
			28.2	Часть ЗУ 52:24:01 10002:2903 Обслуживание жилой застройки	182
			28.3	Часть ЗУ 52:24:01 10002:2914 для ИЖС	255
29	Для индивидуального жилищного строительства (код 2.1)	700	29.1	Часть ЗУ 52:24:01 10002:2914 для ИЖС	700
30	Для индивидуального жилищного строительства (код 2.1)	700	30.1	Часть ЗУ 52:24:01 10002:2914 для ИЖС	700
31	Для индивидуального жилищного строительства (код 2.1)	626	31.1	Часть ЗУ 52:24:01 10002:2900 Обслуживание жилой застройки	178
			31.2	Часть ЗУ 52:24:01 10002:2915 для ИЖС	448
32	Для индивидуального жилищного строительства (код 2.1)	616	32.1	Часть ЗУ 52:24:01 10002:2900 Обслуживание жилой застройки	175
			32.2	Часть ЗУ 52:24:01 10002:2915 для ИЖС	441
33	Для индивидуального жилищного строительства (код 2.1)	616	33.1	Часть ЗУ 52:24:01 10002:2900 Обслуживание жилой застройки	253
			33.2	Часть ЗУ 52:24:01 10002:2915 для ИЖС	363
34	Для индивидуального жилищного строительства (код 2.1)	616	34.1	Часть ЗУ 52:24:01 10002:2900 Обслуживание жилой застройки	152
			34.2	Часть ЗУ 52:24:01 10002:2928 для ИЖС	464
35	Для индивидуального жилищного строительства (код 2.1)	616	35.1	Часть ЗУ 52:24:01 10002:2928 для ИЖС	454
			35.2	Часть ЗУ 52:24:01 10002:2901 Обслуживание жилой застройки	162
36	Для индивидуального жилищного строительства (код 2.1)	616	36.1	Часть ЗУ 52:24:01 10002:2901 Обслуживание жилой застройки	246
			36.2	Часть ЗУ 52:24:01 10002:2920 для ИЖС	370
37	Для индивидуального жилищного строительства (код 2.1)	616	37.1	Часть ЗУ 52:24:01 10002:2901 Обслуживание жилой застройки	175
			37.2	Часть ЗУ 52:24:01 10002:2920 для ИЖС	441
38	Для индивидуального жилищного строительства (код 2.1)	616	38.1	Часть ЗУ 52:24:01 10002:2901 Обслуживание жилой застройки	175
			38.2	Часть ЗУ 52:24:01 10002:2920 для ИЖС	441
39	Для индивидуального жилищного строительства (код 2.1)	642	39.1	Часть ЗУ 52:24:01 10002:2915 для ИЖС	146
			39.2	Часть ЗУ 52:24:01 10002:2900 Обслуживание жилой застройки	38
			39.3	Часть ЗУ 52:24:01 10002:2916 для ИЖС	458
40	Для индивидуального жилищного строительства (код 2.1)	771	40.1	Часть ЗУ 52:24:01 10002:2915 для ИЖС	175
			40.2	Часть ЗУ 52:24:01 10002:2900 Обслуживание жилой застройки	190
			40.3	Часть ЗУ 52:24:01 10002:2916 для ИЖС	406
41	Для индивидуального жилищного строительства (код 2.1)	763	41.1	Часть ЗУ 52:24:01 10002:2915 для ИЖС	28
			41.2	Часть ЗУ 52:24:01 10002:2900 Обслуживание жилой застройки	326
			41.3	Часть ЗУ 52:24:01 10002:2928 для ИЖС	409
42	Для индивидуального жилищного строительства (код 2.1)	763	42.1	Часть ЗУ 52:24:01 10002:2928 для ИЖС	399
			42.2	Часть ЗУ 52:24:01 10002:2901 для ИЖС	334
			42.3	Часть ЗУ 52:24:01 10002:2920 для ИЖС	30
43	Для индивидуального жилищного строительства (код 2.1)	771	43.1	Часть ЗУ 52:24:01 10002:2921 для ИЖС	412
			43.2	Часть ЗУ 52:24:01 10002:2901 для ИЖС	184
			43.3	Часть ЗУ 52:24:01 10002:2920 для ИЖС	175
44	Для индивидуального жилищного строительства (код 2.1)	633	44.1	Часть ЗУ 52:24:01 10002:2921 для ИЖС	452
			44.2	Часть ЗУ 52:24:01 10002:2901 для ИЖС	37
			44.3	Часть ЗУ 52:24:01 10002:2920 для ИЖС	144
45	Для индивидуального жилищного строительства (код 2.1)	704	45.1	Часть ЗУ 52:24:01 10002:2916 для ИЖС	704
46	Для индивидуального жилищного строительства (код 2.1)	640	46.1	Часть ЗУ 52:24:01 10002:2916 для ИЖС	626
			46.2	Часть ЗУ 52:24:01 10002:2900 Обслуживание жилой застройки	14
47	Для индивидуального жилищного строительства (код 2.1)	631	47.1	Часть ЗУ 52:24:01 10002:2900 Обслуживание жилой застройки	56
			47.2	Часть ЗУ 52:24:01 10002:2928 для ИЖС	575
48	Для индивидуального жилищного строительства (код 2.1)	631	48.1	Часть ЗУ 52:24:01 10002:2928 для ИЖС	565
			48.2	Часть ЗУ 52:24:01 10002:2901 для ИЖС	66
49	Для индивидуального жилищного строительства (код 2.1)	640	49.1	Часть ЗУ 52:24:01 10002:2901 для ИЖС	6
			49.2	Часть ЗУ 52:24:01 10002:2921 для ИЖС	634
50	Для индивидуального жилищного строительства (код 2.1)	695	50.1	Часть ЗУ 52:24:01 10002:2921 для ИЖС	695
51	Для индивидуального жилищного строительства (код 2.1)	655	51.1	Часть ЗУ 52:24:01 10002:2917 для ИЖС	655
52	Для индивидуального жилищного строительства (код 2.1)	645	52.1	Часть ЗУ 52:24:01 10002:2917 для ИЖС	645
53	Для индивидуального жилищного строительства (код 2.1)	646	53.1	Часть ЗУ 52:24:01 10002:2917 для ИЖС	143
			53.2	Часть ЗУ 52:24:01 10002:2900 Обслуживание жилой застройки	503
54	Для индивидуального жилищного строительства (код 2.1)	646	54.1	Часть ЗУ 52:24:01 10002:2900 Обслуживание жилой застройки	91
			54.2	Часть ЗУ 52:24:01 10002:2928 для ИЖС	555
55	Для индивидуального жилищного строительства (код 2.1)	646	55.1	Часть ЗУ 52:24:01 10002:2928 для ИЖС	545
			55.2	Часть ЗУ 52:24:01 10002:2901 для ИЖС	101
56	Для индивидуального жилищного строительства (код 2.1)	646	56.1	Часть ЗУ 52:24:01 10002:2901 для ИЖС	494
			56.2	Часть ЗУ 52:24:01 10002:2922 для ИЖС	152
57	Для индивидуального жилищного строительства (код 2.1)	646	57.1	Часть ЗУ 52:24:01 10002:2922 для ИЖС	646
58	Для индивидуального жилищного строительства (код 2.1)	646	58.1	Часть ЗУ 52:24:01 10002:2922 для ИЖС	646
59	Для индивидуального жилищного строительства (код 2.1)	656	59.1	Часть ЗУ 52:24:01 10002:2917 для ИЖС	104
			59.2	Часть ЗУ 52:24:01 10002:2900 Обслуживание жилой застройки	32
			59.3	Часть ЗУ 52:24:01 10002:2918 для ИЖС	520
60	Для индивидуального жилищного строительства (код 2.1)	646	60.1	Часть ЗУ 52:24:01 10002:2917 для ИЖС	102
			60.2	Часть ЗУ 52:24:01 10002:2900 Обслуживание жилой застройки	32
			60.3	Часть ЗУ 52:24:01 10002:2918 для ИЖС	512
61	Для индивидуального жилищного строительства (код 2.1)	646	61.1	Часть ЗУ 52:24:01 10002:2917 для ИЖС	23
			61.2	Часть ЗУ 52:24:01 10002:2900 Обслуживание жилой застройки	202
			61.3	Часть ЗУ 52:24:01 10002:2918 для ИЖС	421
62	Для индивидуального жилищного строительства (код 2.1)	646	62.1	Часть ЗУ 52:24:01 10002:2900 Обслуживание жилой застройки	160
			62.2	Часть ЗУ 52:24:01 10002:2928 для ИЖС	486
63	Для индивидуального жилищного строительства (код 2.1)	646	63.1	Часть ЗУ 52:24:01 10002:2928 для ИЖС	478
			63.2	Часть ЗУ 52:24:01 10002:2901 для ИЖС	168
64	Для индивидуального жилищного строительства (код 2.1)	646	64.1	Часть ЗУ 52:24:01 10002:2901 для ИЖС	193
			64.2	Часть ЗУ 52:24:01 10002:2923 для ИЖС	429
			64.3	Часть ЗУ 52:24:01 10002:2922 для ИЖС	24
65	Для индивидуального жилищного строительства (код 2.1)	646	65.1	Часть ЗУ 52:24:01 10002:2901 для ИЖС	32
			65.2	Часть ЗУ 52:24:01 10002:2923 для ИЖС	512
			65.3	Часть ЗУ 52:24:01 10002:2922 для ИЖС	102
66	Для индивидуального жилищного строительства (код 2.1)	646	66.1	Часть ЗУ 52:24:01 10002:2901 для ИЖС	32
			66.2	Часть ЗУ 52:24:01 10002:2923 для ИЖС	512
			66.3	Часть ЗУ 52:24:01 10002:2922 для ИЖС	102
67	Для индивидуального жилищного строительства (код 2.1)	614	67.1	Часть ЗУ 52:24:01 10002:2919 для ИЖС	614
68	Для индивидуального жилищного строительства (код 2.1)	605	68.1	Часть ЗУ 52:24:01 10002:2919 для ИЖС	605
69	Для индивидуального жилищного строительства (код 2.1)	605	69.1	Часть ЗУ 52:24:01 10002:2919 для ИЖС	212
			69.2	Часть ЗУ 52:24:01 10002:2898 Обслуживание жилой застройки	157
			69.3	Часть ЗУ 52:24:01 10002:2928 для ИЖС	236
70	Для индивидуального жилищного строительства (код 2.1)	605	70.1	Часть ЗУ 52:24:01 10002:2928 для ИЖС	605
71	Для индивидуального жилищного строительства (код 2.1)	605	71.1	Часть ЗУ 52:24:01 10002:2928 для ИЖС	605
72	Для индивидуального жилищного строительства (код 2.1)	605	72.1	Часть ЗУ 52:24:01 10002:2928 для ИЖС	229
			72.2	Часть ЗУ 52:24:01 10002:2899 Обслуживание жилой застройки	155
			72.3	Часть ЗУ 52:24:01 10002:2924 для ИЖС	221
73	Для индивидуального жилищного строительства (код 2.1)	605	73.1	Часть ЗУ 52:24:01 10002:2924 для ИЖС	605
74	Для индивидуального жилищного строительства (код 2.1)	605	74.1	Часть ЗУ 52:24:01 10002:2924 для ИЖС	605
75	Для индивидуального жилищного строительства (код 2.1)	639	75.1	Часть ЗУ 52:24:01 10002:2919 для ИЖС	639
76	Для индивидуального жилищного строительства (код 2.1)	676	76.1	Часть ЗУ 52:24:01 10002:2919 для ИЖС	561
			76.2	Часть ЗУ 52:24:01 10002:2898 Обслуживание жилой застройки	115
77	Для индивидуального жилищного строительства (код 2.1)	669	77.1	Часть ЗУ 52:24:01 10002:2898 Обслуживание жилой застройки	8
			77.2	Часть ЗУ 52:24:01 10002:2928 для ИЖС	661
78	Для индивидуального жилищного строительства (код 2.1)	669	78.1	Часть ЗУ 52:24:01 10002:2928 для ИЖС	654
			78.2	Часть ЗУ 52:24:01 10002:2899 Обслуживание жилой застройки	15
79	Для индивидуального жилищного строительства (код 2.1)	676	79.1	Часть ЗУ 52:24:01 10002:2899 Обслуживание жилой застройки	108
			79.2	Часть ЗУ 52:24:01 10002:2924 для ИЖС	568
80	Для индивидуального жилищного строительства (код 2.1)	631	80.1	Часть ЗУ 52:24:01 10002:2924 для ИЖС	631
81	Для индивидуального жилищного строительства (код 2.1)	659	81.1	Часть ЗУ 52:24:01 10002:2919 для ИЖС	620
			81.2	Часть ЗУ 52:24:01 10002:2894 для ИЖС	39
82	Для индивидуального жилищного строительства (код 2.1)	668	82.1	Часть ЗУ 52:24:01 10002:2919 для ИЖС	633
			82.2	Часть ЗУ 52:24:01 10002:2894 для ИЖС	35
83	Для индивидуального жилищного строительства (код 2.1)	659	83.1	Часть ЗУ 52:24:01 10002:2928 для ИЖС	624
			83.2	Часть ЗУ 52:24:01 10002:2894 для ИЖС	35
84	Для индивидуального жилищного строительства (код 2.1)	659	84.1	Часть ЗУ 52:24:01 10002:2928 для ИЖС	624
			84.2	Часть ЗУ 52:24:01 10002:2894 для ИЖС	35
85	Для индивидуального жилищного строительства (код 2.1)	668	85.1	Часть ЗУ 52:24:01 10002:2924 для ИЖС	633
			85.2	Часть ЗУ 52:24:01 10002:2894 для ИЖС	35
86	Для индивидуального жилищного строительства (код 2.1)	650	86.1	Часть ЗУ 52:24:01 10002:2924 для ИЖС	612
			86.2	Часть ЗУ 52:24:01 10002:2894 для ИЖС	38
87	Для индивидуального жилищного строительства (код 2.1)	832	87.1	ЗУ 52:24:0110002:2785 Блокированная жилая застройка	207
			87.2	ЗУ 52:24:0110002:2786 Блокированная жилая застройка	208
			87.3	ЗУ 52:24:0110002:2787 Блокированная жилая застройка	208
			87.4	ЗУ 52:24:0110002:2788 Блокированная жилая застройка	208
			87.5	ЗУ 52:24:0110002:2894 Обслуживание жилой застройки	1
88	Для индивидуального жилищного строительства (код 2.1)	832	88.1	ЗУ 52:24:0110002:2789 Блокированная жилая застройка	208
			88.2	ЗУ 52:24:0110002:2790 Блокированная жилая застройка	208
			88.3	ЗУ 52:24:0110002:2791 Блокированная жилая застройка	208
			88.4	ЗУ 52:24:0110002:2792 Блокированная жилая застройка	208
89	Для индивидуального жилищного строительства (код 2.1)	832	89.1	ЗУ 52:24:0110002:2793 Блокированная жилая застройка	208
			89.2	ЗУ 52:24:0110002:2794 Блокированная жилая застройка	208
			89.3	ЗУ 52:24:0110002:2795 Блокированная жилая застройка	208
			89.4	ЗУ 52:24:0110002:2796 Блокированная жилая застройка	208
90	Для индивидуального жилищного строительства (код 2.1)	832	90.1	ЗУ 52:24:0110002:2797 Блокированная жилая застройка	208
			90.2	ЗУ 52:24:0110002:2798 Блокированная жилая застройка	208
			90.3	ЗУ 52:24:0110002:2799 Блокированная жилая застройка	208
			90.4	ЗУ 52:24:0110002:2800 Блокированная жилая застройка	208
91	Для индивидуального жилищного строительства (код 2.1)	832	91.1	ЗУ 52:24:0110002:2801 Блокированная жилая застройка	208
			91.2	ЗУ 52:24:0110002:2802 Блокированная жилая застройка	208
			91.3	ЗУ 52:24:0110002:2803 Блокированная жилая застройка	208
			91.4	ЗУ 52:24:0110002:2804 Блокированная жилая застройка	208
92	Для индивидуального жилищного строительства (код 2.1)	832	92.1	ЗУ 52:24:0110002:2805 Блокированная жилая застройка	208
			92.2	ЗУ 52:24:0110002:2806 Блокированная жилая застройка	208
			92.3	ЗУ 52:24:0110002:2807 Блокированная жилая застройка	208
			92.4	ЗУ 52:24:0110002:2808 Блокированная жилая застройка	208
93	Для индивидуального жилищного строительства (код 2.1)	832	93.1	ЗУ 52:24:0110002:2809 Блокированная жилая застройка	208
			93.2	ЗУ 52:24:0110002:2810 Блокированная жилая застройка	208
			93.3	ЗУ 52:24:0110002:2811 Блокированная жилая застройка	208
			93.4	ЗУ 52:24:0110002:2812 Блокированная жилая застройка	208
94	Для индивидуального жилищного строительства (код 2.1)	832	94.1	ЗУ 52:24:0110002:2813 Блокированная жилая застройка	208
			94.2	ЗУ 52:24:0110002:2814 Блокированная жилая застройка	208
			94.3	ЗУ 52:24:0110002:2815 Блокированная жилая застройка	208
			94.4	ЗУ 52:24:0110002:2816 Блокированная жилая застройка	208
95	Для индивидуального жилищного строительства (код 2.1)	832	95.1	ЗУ 52:24:0110002:2817 Блокированная жилая застройка	208
			95.2	ЗУ 52:24:0110002:2818 Блокированная жилая застройка	208
			95.3	ЗУ 52:24:0110002:2819 Блокированная жилая застройка	208
			95.4	ЗУ 52:24:0110002:2820 Блокированная жилая застройка	208
96	Для индивидуального жилищного строительства (код 2.1)	832	96.1	ЗУ 52:24:0110002:2821 Блокированная жилая застройка	208
			96.2	ЗУ 52:24:0110002:2822 Блокированная жилая застройка	208
			96.3	ЗУ 52:24:0110002:2823 Блокированная жилая застройка	208
			96.4	ЗУ 52:24:0110002:2824 Блокированная жилая застройка	208
97	Для индивидуального жилищного строительства (код 2.1)	832	97.1	ЗУ 52:24:0110002:2825 Блокированная жилая застройка	208
			97.2	ЗУ 52:24:0110002:2826 Блокированная жилая застройка	208
			97.3	ЗУ 52:24:0110002:2827 Блокированная жилая застройка	208
			97.4	ЗУ 52:24:0110002:2828 Блокированная жилая застройка	208
98	Для индивидуального жилищного строительства (код 2.1)	832	98.1	ЗУ 52:24:0110002:2829 Блокированная жилая застройка	208
			98.2	ЗУ 52:24:0110002:2830 Блокированная жилая застройка	208
			98.3	ЗУ 52:24:0110002:2831 Блокированная жилая застройка	208
			98.4	ЗУ 52:24:0110002:2832 Блокированная жилая застройка	208
99	Для индивидуального жилищного строительства (код 2.1)	832	99.1	ЗУ 52:24:0110002:2833 Блокированная жилая застройка	208
			99.2	ЗУ 52:24:0110002:2834 Блокированная жилая застройка	208
			99.3	ЗУ 52:24:0110002:2835 Блокированная жилая застройка	208
			99.4	ЗУ 52:24:0110002:2836 Блокированная жилая застройка	208
100	Для индивидуального жилищного строительства (код 2.1)	801	100.1	ЗУ 52:24:0110002:2837 Блокированная жилая застройка	208
			100.2	Часть ЗУ 52:24:0110002:2838 Блокированная жилая застройка	192
			100.3	Часть ЗУ 52:24:0110002:2839 Блокированная жилая застройка	193
			100.4	ЗУ 52:24:0110002:2840 Блокированная жилая застройка	208
101	Для индивидуального жилищного строительства (код 2.1)	686	101.1	Часть ЗУ 52:24:0110002:2869 Обслуживание жилой застройки	45
			101.2	Часть ЗУ 52:24:0110002:2843 Блокированная жилая застройка	320
			101.3	Часть ЗУ 52:24:0110002:2844 Блокированная жилая застройка	321
102	Для индивидуального жилищного строительства (код 2.1)	686	102.1	ЗУ 52:24:0110002:2843 Блокированная жилая застройка	18
			102.2	Часть ЗУ 52:24:0110002:2844 Блокированная жилая застройка	18
			102.3	ЗУ 52:24:0110002:2845 Блокированная жилая застройка	338
			102.4	ЗУ 52:24:0110002:2846 Блокированная жилая застройка	312
103	Для индивидуального жилищного строительства (код 2.1)	686	103.1	Часть ЗУ 52:24:0110002:2846 Блокированная жилая застройка	27
			103.2	ЗУ 52:24:0110002:2847 Блокированная жилая застройка	338
			103.3	ЗУ 52:24:0110002:2848 Блокированная жилая застройка	321
104	Для индивидуального жилищного строительства (код 2.1)	686	104.1	Часть ЗУ 52:24:0110002:2848 Блокированная жилая застройка	18
			104.2	ЗУ 52:24:0110002:2849 Блокированная жилая застройка	338
			104.3	ЗУ 52:24:0110002:2850 Блокированная жилая застройка	330
105	Для индивидуального жилищного строительства (код 2.1)	686	105.1	Часть ЗУ 52:24:0110002:2850 Блокированная жилая застройка	8
			105.2	ЗУ 52:24:0110002:2851 Блокированная жилая застройка	339
			105.3	ЗУ 52:24:0110002:2851 Блокированная жилая застройка	339
106	Для индивидуального жилищного строительства (код 2.1)	676	106.1	ЗУ 52:24:0110002:2862 Блокированная жилая застройка	338
			106.2	ЗУ 52:24:0110002:2863 Блокированная жилая застройка	338
107	Для индивидуального жилищного строительства (код 2.1)	676	107.1	ЗУ 52:24:0110002:2866 Блокированная жилая застройка	338
			107.2	ЗУ 52:24:0110002:2865 Блокированная жилая застройка	338
108	Для индивидуального жилищного строительства (код 2.1)	676	108.1	ЗУ 52:24:0110002:2868 Блокированная жилая застройка	338
			108.2	ЗУ 52:24:0110002:2867 Блокированная жилая застройка	338
109	Для индивидуального жилищного строительства (код 2.1)	676	109.1	ЗУ 52:24:0110002:2870 Блокированная жилая застройка	338
			109.2	ЗУ 52:24:0110002:2869 Блокированная жилая застройка	338
110	Для индивидуального жилищного строительства (код 2.1)	636	110.1	Часть ЗУ 52:24:0110002:2871 Блокированная жилая застройка	319
			110.2	Часть ЗУ 52:24:0110002:2872 Блокированная жилая застройка	317

						11/04/2021-ППМ.У	
						Внесение изменений в документацию по планировке и межеванию территории, состоящей из земельных участков общей площадью 411935 кв.м с кадастровыми номерами 52:24:01 10002:2326, 52:24:01 10002:2319, 52:24:01 10002:1189, расположенных по адресу: Нижегородская область, Богородский муниципальный округ, село восточная окраина с. Ежелино		
Изм.	Кол.	Лист	N док.	Подпись	Дата		
ГИП		Спирина			09.2023	Том 1 Утверждаемая часть документации по межеванию территории	Стадия: ППМ; Лист: 2; Листов: Часть 2
Разработал		Боронкина					
Проверил						Чертеж межевания территории с отображением границ образуемых и изменяемых земельных участков. М 1:1000	МП ПИ "Кстовопроект"

Копировал

Чертеж межевания территории (часть 3).

Экспликация образуемых и изменяемых земельных участков

Условный номер образуемого земельного участка, м2	Вид разрешенного использования образуемого земельного участка	Площадь образуемого земельного участка, м2	Условный номер изменяемого земельного участка	Кадастровый номер и вид разрешенного использования изменяемого земельного участка	Площадь изменяемого земельного участка м2
111	Улично-дорожная сеть (код 12.0.1)	6083	111.1	Часть ЗУ 52:24:0110002:2890 Земельные участки (территории) общего пользования	2013
			111.2	Часть ЗУ 52:24:0110002:2892 Обслуживание жилой застройки	2290
			111.3	Часть ЗУ 52:24:0110002:2891 Обслуживание жилой застройки	1605
			111.4	Часть ЗУ 52:24:0110002:2871 Блокированная жилая застройка	18
			111.5	Часть ЗУ 52:24:0110002:2872 Блокированная жилая застройка	22
			111.6	Часть ЗУ 52:24:0110002:2873 Блокированная жилая застройка	27
			111.7	Часть ЗУ 52:24:0110002:2874 Блокированная жилая застройка	32
			111.8	Часть ЗУ 52:24:0110002:2784 для ИЖС	76
112	Благоустройство территории (код 12.0.2)	1957	112.1	Часть ЗУ 52:24:0110002:2892 Обслуживание жилой застройки	218
			112.2	Часть ЗУ 52:24:0110002:2890 Земельные участки (территории) общего пользования	200
			112.3	Часть ЗУ 52:24:0110002:2883 Земельные участки (территории) общего пользования	1539
113	Отдых (рекреация)	2896	113.1	Часть ЗУ 52:24:0110002:2882 Земельные участки (территории) общего пользования	2871
			113.2	Часть ЗУ 52:24:0110002:2892 Обслуживание жилой застройки	2
			113.3	Часть ЗУ 52:24:0110002:2890 Земельные участки (территории) общего пользования	23
114	Улично-дорожная сеть (код 12.0.1)	8961	114.1	Часть ЗУ 52:24:0110002:2894 Обслуживание жилой застройки	419
			114.2	Часть ЗУ 52:24:0110002:2897 Земельные участки (территории) общего пользования	278
			114.3	Часть ЗУ 52:24:0110002:2892 Обслуживание жилой застройки	3412
			114.4	Часть ЗУ 52:24:0110002:2890 Земельные участки (территории) общего пользования	917
			114.5	Часть ЗУ 52:24:0110002:2882 Земельные участки (территории) общего пользования	253
			114.6	Часть ЗУ 52:24:0110002:2893 Земельные участки (территории) общего пользования	2365
			114.7	Часть ЗУ 52:24:0110002:2891 Обслуживание жилой застройки	992
			114.8	Часть ЗУ 52:24:0110002:2838 Блокированная жилая застройка	17
			114.9	Часть ЗУ 52:24:0110002:2838 Блокированная жилая застройка	16
			114.10	Часть ЗУ 52:24:0110002:2839 Блокированная жилая застройка	16
			114.11	Часть ЗУ 52:24:0110002:2895 Обслуживание жилой застройки	3
			114.12	Часть ЗУ 52:24:0110002:2883 Земельные участки (территории) общего пользования	273
115	Улично-дорожная сеть (код 12.0.1)	6241	115.1	Часть ЗУ 52:24:0110002:2894 Обслуживание жилой застройки	58
			115.2	Часть ЗУ 52:24:0110002:2897 Земельные участки (территории) общего пользования	70
			115.3	Часть ЗУ 52:24:0110002:2896 Земельные участки (территории) общего пользования	2574
			115.4	Часть ЗУ 52:24:0110002:2894 Обслуживание жилой застройки	2549
			115.5	Часть ЗУ 52:24:0110002:2894 Обслуживание жилой застройки	28
			115.6	Часть ЗУ 52:24:0110002:2894 Обслуживание жилой застройки	962
116	Для индивидуального жилищного строительства (код 2.1)	617	116.1	Часть ЗУ 52:24:0110002:2873 Блокированная жилая застройка	309
			116.2	Часть ЗУ 52:24:0110002:2874 Блокированная жилая застройка	308
117	Для индивидуального жилищного строительства (код 2.1)	530	117.1	Часть ЗУ 52:24:0110002:2784 для ИЖС	530
118	Улично-дорожная сеть (код 12.0.1)	3423	118.1	Часть ЗУ 52:24:0110002:2917 для ИЖС	551
			118.2	Часть ЗУ 52:24:0110002:2900 Обслуживание жилой застройки	810
			118.3	Часть ЗУ 52:24:0110002:2928 для ИЖС	643
			118.4	Часть ЗУ 52:24:0110002:2901 для ИЖС	810
			118.5	Часть ЗУ 52:24:0110002:2921 для ИЖС	28
			118.6	Часть ЗУ 52:24:0110002:2922 для ИЖС	551
			118.7	Часть ЗУ 52:24:0110002:2916 для ИЖС	30
119	Улично-дорожная сеть (код 12.0.1)	4639	119.1	Часть ЗУ 52:24:0110002:2903 Обслуживание жилой застройки	257
			119.2	Часть ЗУ 52:24:0110002:2902 Территории общего пользования	2074
			119.3	Часть ЗУ 52:24:0110002:2901 Обслуживание жилой застройки	893
			119.4	Часть ЗУ 52:24:0110002:2899 Обслуживание жилой застройки	480
			119.5	Часть ЗУ 52:24:0110002:2894 Обслуживание жилой застройки	6
			119.6	Часть ЗУ 52:24:0110002:2899 Обслуживание жилой застройки	195
			119.7	Часть ЗУ 52:24:0110002:2899 Обслуживание жилой застройки	185
			119.8	Часть ЗУ 52:24:0110002:2901 Обслуживание жилой застройки	456
			119.9	Часть ЗУ 52:24:0110002:2903 Обслуживание жилой застройки	93
120	Улично-дорожная сеть (код 12.0.1)	2597	120.1	Часть ЗУ 52:24:0110002:2918 для ИЖС	149
			120.2	Часть ЗУ 52:24:0110002:2898 Обслуживание жилой застройки	885
			120.3	Часть ЗУ 52:24:0110002:2900 Обслуживание жилой застройки	22
			120.4	Часть ЗУ 52:24:0110002:2928 для ИЖС	486
			120.5	Часть ЗУ 52:24:0110002:2901 для ИЖС	22
			120.6	Часть ЗУ 52:24:0110002:2899 Обслуживание жилой застройки	884
			120.7	Часть ЗУ 52:24:0110002:2923 Для ИЖС	149
121	Благоустройство территории (код 12.0.2)	7861	121.1	Часть ЗУ 52:24:0110002:1189 Для ИЖС	960
			121.2	Часть ЗУ 52:24:0110002:2765 Для ИЖС	6901
122	Магазины (код 4.4)	3987	122.1	Часть ЗУ 52:24:0110002:1189 Для ИЖС	1977
			122.2	Часть ЗУ 52:24:0110002:2765 Для ИЖС	2010
123	Магазины (код 4.4)	3885	123.1	Часть ЗУ 52:24:0110002:1189 Для ИЖС	1972
			123.2	Часть ЗУ 52:24:0110002:2765 Для ИЖС	1913
124	Магазины (код 4.4)	3754	124.1	Часть ЗУ 52:24:0110002:1189 Для ИЖС	1804
			124.2	Часть ЗУ 52:24:0110002:2765 Для ИЖС	1950
125	Спорт (код 5.1)	7829	125.1	Часть ЗУ 52:24:0110002:1189 Для ИЖС	3338
			125.2	Часть ЗУ 52:24:0110002:2765 Для ИЖС	4491
126	Улично-дорожная сеть (код 12.0.1)	7670	126.1	Часть ЗУ 52:24:0110002:1189 Для ИЖС	418
			126.2	Часть ЗУ 52:24:0110002:2765 Для ИЖС	7243
			126.3	Земли, государственная собственность на которые не разграничена	9
127	Малоэтажная многоквартирная жилая застройка (код 2.1.1)	8402	127.1	Часть ЗУ 52:24:0110002:2765 Для ИЖС	8402
128	Малоэтажная многоквартирная жилая застройка (код 2.1.1)	5732	128.1	Часть ЗУ 52:24:0110002:2765 Для ИЖС	5732
129	Малоэтажная многоквартирная жилая застройка (код 2.1.1)	8543	129.1	Часть ЗУ 52:24:0110002:2765 Для ИЖС	8543
130	Благоустройство территории (код 12.0.2)	2268	130.1	Часть ЗУ 52:24:0110002:1189 Для ИЖС	537
			130.2	Часть ЗУ 52:24:0110002:2765 Для ИЖС	1703
			130.3	Земли, государственная собственность на которые не разграничена	28
131	Коммунальное обслуживание (код 3.1)	425	131.1	Часть ЗУ 52:24:0110002:2765 Для ИЖС	425
132	Улично-дорожная сеть (код 12.0.1)	7968	132.1	Часть ЗУ 52:24:0110002:2765 Для ИЖС	7968
133	Дошкольное, начальное и среднее общее образование (код 3.5.1)	8475	133.1	Часть ЗУ 52:24:0110002:2765 Для ИЖС	8475
134	Для индивидуального жилищного строительства (код 2.1)	699	134.1	Часть ЗУ 52:24:0110002:2765 Для ИЖС	699
135	Для индивидуального жилищного строительства (код 2.1)	768	135.1	Часть ЗУ 52:24:0110002:2765 Для ИЖС	768
136	Для индивидуального жилищного строительства (код 2.1)	624	136.1	Часть ЗУ 52:24:0110002:2765 Для ИЖС	624
137	Для индивидуального жилищного строительства (код 2.1)	600	137.1	Часть ЗУ 52:24:0110002:2765 Для ИЖС	600
138	Для индивидуального жилищного строительства (код 2.1)	600	138.1	Часть ЗУ 52:24:0110002:2765 Для ИЖС	600
139	Для индивидуального жилищного строительства (код 2.1)	600	139.1	Часть ЗУ 52:24:0110002:2765 Для ИЖС	600
140	Для индивидуального жилищного строительства (код 2.1)	600	140.1	Часть ЗУ 52:24:0110002:2765 Для ИЖС	600
141	Для индивидуального жилищного строительства (код 2.1)	600	141.1	Часть ЗУ 52:24:0110002:2765 Для ИЖС	600
142	Для индивидуального жилищного строительства (код 2.1)	600	142.1	Часть ЗУ 52:24:0110002:2765 Для ИЖС	600
143	Для индивидуального жилищного строительства (код 2.1)	600	143.1	Часть ЗУ 52:24:0110002:2765 Для ИЖС	600
144	Для индивидуального жилищного строительства (код 2.1)	600	144.1	Часть ЗУ 52:24:0110002:2765 Для ИЖС	600
145	Для индивидуального жилищного строительства (код 2.1)	600	145.1	Часть ЗУ 52:24:0110002:2765 Для ИЖС	600
146	Для индивидуального жилищного строительства (код 2.1)	600	146.1	Часть ЗУ 52:24:0110002:2765 Для ИЖС	600
147	Для индивидуального жилищного строительства (код 2.1)	600	147.1	Часть ЗУ 52:24:0110002:2765 Для ИЖС	600
148	Для индивидуального жилищного строительства (код 2.1)	600	148.1	Часть ЗУ 52:24:0110002:2765 Для ИЖС	600
149	Для индивидуального жилищного строительства (код 2.1)	600	149.1	Часть ЗУ 52:24:0110002:2765 Для ИЖС	600
150	Улично-дорожная сеть (код 12.0.1)	6668	150.1	Часть ЗУ 52:24:0110002:2765 Для ИЖС	6668
151	Для индивидуального жилищного строительства (код 2.1)	747	151.1	Часть ЗУ 52:24:0110002:2765 Для ИЖС	747
152	Для индивидуального жилищного строительства (код 2.1)	905	152.1	Часть ЗУ 52:24:0110002:2765 Для ИЖС	905
153	Для индивидуального жилищного строительства (код 2.1)	905	153.1	Часть ЗУ 52:24:0110002:2765 Для ИЖС	905
154	Для индивидуального жилищного строительства (код 2.1)	905	154.1	Часть ЗУ 52:24:0110002:2765 Для ИЖС	905
155	Для индивидуального жилищного строительства (код 2.1)	905	155.1	Часть ЗУ 52:24:0110002:2765 Для ИЖС	905
156	Для индивидуального жилищного строительства (код 2.1)	905	156.1	Часть ЗУ 52:24:0110002:2765 Для ИЖС	905
157	Для индивидуального жилищного строительства (код 2.1)	905	157.1	Часть ЗУ 52:24:0110002:2765 Для ИЖС	905
158	Для индивидуального жилищного строительства (код 2.1)	788	158.1	Часть ЗУ 52:24:0110002:2765 Для ИЖС	788
159	Для индивидуального жилищного строительства (код 2.1)	788	159.1	Часть ЗУ 52:24:0110002:2765 Для ИЖС	788
160	Для индивидуального жилищного строительства (код 2.1)	788	160.1	Часть ЗУ 52:24:0110002:2765 Для ИЖС	788
161	Для индивидуального жилищного строительства (код 2.1)	688	161.1	Часть ЗУ 52:24:0110002:2765 Для ИЖС	688
162	Для индивидуального жилищного строительства (код 2.1)	788	162.1	Часть ЗУ 52:24:0110002:2765 Для ИЖС	788
163	Для индивидуального жилищного строительства (код 2.1)	788	163.1	Часть ЗУ 52:24:0110002:2765 Для ИЖС	788
164	Для индивидуального жилищного строительства (код 2.1)	688	164.1	Часть ЗУ 52:24:0110002:2765 Для ИЖС	688
165	Для индивидуального жилищного строительства (код 2.1)	788	165.1	Часть ЗУ 52:24:0110002:2765 Для ИЖС	788
166	Для индивидуального жилищного строительства (код 2.1)	788	166.1	Часть ЗУ 52:24:0110002:2765 Для ИЖС	788
167	Для индивидуального жилищного строительства (код 2.1)	688	167.1	Часть ЗУ 52:24:0110002:2765 Для ИЖС	688
168	Для индивидуального жилищного строительства (код 2.1)	1006	168.1	Часть ЗУ 52:24:0110002:2765 Для ИЖС	1006
169	Для индивидуального жилищного строительства (код 2.1)	869	169.1	Часть ЗУ 52:24:0110002:2765 Для ИЖС	869
170	Для индивидуального жилищного строительства (код 2.1)	788	170.1	Часть ЗУ 52:24:0110002:2765 Для ИЖС	788
171	Для индивидуального жилищного строительства (код 2.1)	788	171.1	Часть ЗУ 52:24:0110002:2765 Для ИЖС	788
172	Для индивидуального жилищного строительства (код 2.1)	663	172.1	Часть ЗУ 52:24:0110002:2765 Для ИЖС	663
173	Для индивидуального жилищного строительства (код 2.1)	788	173.1	Часть ЗУ 52:24:0110002:2765 Для ИЖС	788
174	Для индивидуального жилищного строительства (код 2.1)	788	174.1	Часть ЗУ 52:24:0110002:2765 Для ИЖС	788
175	Для индивидуального жилищного строительства (код 2.1)	663	175.1	Часть ЗУ 52:24:0110002:2765 Для ИЖС	663
176	Для индивидуального жилищного строительства (код 2.1)	788	176.1	Часть ЗУ 52:24:0110002:2765 Для ИЖС	788
177	Для индивидуального жилищного строительства (код 2.1)	788	177.1	Часть ЗУ 52:24:0110002:2765 Для ИЖС	788
178	Улично-дорожная сеть (код 12.0.1)	4864	178.1	Часть ЗУ 52:24:0110002:2765 Для ИЖС	4864
179	Для индивидуального жилищного строительства (код 2.1)	824	179.1	Часть ЗУ 52:24:0110002:2765 Для ИЖС	824
180	Для индивидуального жилищного строительства (код 2.1)	999	180.1	Часть ЗУ 52:24:0110002:2765 Для ИЖС	999
181	Для индивидуального жилищного строительства (код 2.1)	905	181.1	Часть ЗУ 52:24:0110002:2765 Для ИЖС	905
182	Для индивидуального жилищного строительства (код 2.1)	905	182.1	Часть ЗУ 52:24:0110002:2765 Для ИЖС	905
183	Для индивидуального жилищного строительства (код 2.1)	905	183.1	Часть ЗУ 52:24:0110002:2765 Для ИЖС	905
184	Для индивидуального жилищного строительства (код 2.1)	788	184.1	Часть ЗУ 52:24:0110002:2765 Для ИЖС	788
185	Для индивидуального жилищного строительства (код 2.1)	788	185.1	Часть ЗУ 52:24:0110002:2765 Для ИЖС	788
186	Для индивидуального жилищного строительства (код 2.1)	788	186.1	Часть ЗУ 52:24:0110002:2765 Для ИЖС	788
187	Для индивидуального жилищного строительства (код 2.1)	688	187.1	Часть ЗУ 52:24:0110002:2765 Для ИЖС	688
188	Для индивидуального жилищного строительства (код 2.1)	788	188.1	Часть ЗУ 52:24:0110002:2765 Для ИЖС	788
189	Для индивидуального жилищного строительства (код 2.1)	788	189.1	Часть ЗУ 52:24:0110002:2765 Для ИЖС	788
190	Для индивидуального жилищного строительства (код 2.1)	688	190.1	Часть ЗУ 52:24:0110002:2765 Для ИЖС	688
191	Для индивидуального жилищного строительства (код 2.1)	1039	191.1	Часть ЗУ 52:24:0110002:2765 Для ИЖС	1039
192	Благоустройство территории (код 12.0.2)	470	192.1	Часть ЗУ 52:24:0110002:2765 Для ИЖС	470
193	Для индивидуального жилищного строительства (код 2.1)	825	193.1	Часть ЗУ 52:24:0110002:2765 Для ИЖС	825
194	Для индивидуального жилищного строительства (код 2.1)	825	194.1	Часть ЗУ 52:24:0110002:2765 Для ИЖС	825
195	Для индивидуального жилищного строительства (код 2.1)	700	195.1	Часть ЗУ 52:24:0110002:2765 Для ИЖС	700
196	Для индивидуального жилищного строительства (код 2.1)	825	196.1	Часть ЗУ 52:24:0110002:2765 Для ИЖС	825
197	Для индивидуального жилищного строительства (код 2.1)	825	197.1	Часть ЗУ 52:24:0110002:2765 Для ИЖС	825
198	Для индивидуального жилищного строительства (код 2.1)	999	198.1	Часть ЗУ 52:24:0110002:2765 Для ИЖС	999
199	Для индивидуального жилищного строительства (код 2.1)	1000	199.1	Часть ЗУ 52:24:0110002:2765 Для ИЖС	1000
200	Для индивидуального жилищного строительства (код 2.1)	841	200.1	Часть ЗУ 52:24:0110002:2765 Для ИЖС	841
201	Для индивидуального жилищного строительства (код 2.1)	845	201.1	Часть ЗУ 52:24:0110002:2765 Для ИЖС	845
202	Для индивидуального жилищного строительства (код 2.1)	746	202.1	Часть ЗУ 52:24:0110002:2765 Для ИЖС	746
203	Для индивидуального жилищного строительства (код 2.1)	753	203.1	Часть ЗУ 52:24:0110002:2765 Для ИЖС	753
204	Для индивидуального жилищного строительства (код 2.1)	664	204.1	Часть ЗУ 52:24:0110002:2765 Для ИЖС	664
205	Для индивидуального жилищного строительства (код 2.1)	674	205.1	Часть ЗУ 52:24:0110002:2765 Для ИЖС	674
206	Улично-дорожная сеть (код 12.0.1)	7553	206.1	Часть ЗУ 52:24:0110002:1189 Для ИЖС	723
			206.2	Часть ЗУ 52:24:0110002:2765 Для ИЖС	6830
207	Для индивидуального жилищного строительства (код 2.1)	971	207.1	Часть ЗУ 52:24:0110002:2765 Для ИЖС	971
208	Для индивидуального жилищного строительства (код 2.1)	971	208.1	Часть ЗУ 52:24:0110002:2765 Для ИЖС	971
209	Для индивидуального жилищного строительства (код 2.1)	971	209.1	Часть ЗУ 52:24:0110002:2765 Для ИЖС	971
210	Для индивидуального жилищного строительства (код 2.1)	971	210.1	Часть ЗУ 52:24:0110002:2765 Для ИЖС	971
211	Для индивидуального жилищного строительства (код 2.1)	971	211.1	Часть ЗУ 52:24:0110002:2765 Для ИЖС	971
212	Для индивидуального жилищного строительства (код 2.1)	999	212.1	Часть ЗУ 52:24:0110002:2765 Для ИЖС	999
213	Для индивидуального жилищного строительства (код 2.1)	966	213.1	Часть ЗУ 52:24:0110002:2765 Для ИЖС	966
214	Для индивидуального жилищного строительства (код 2.1)	1353	214.1	Часть ЗУ 52:24:0110002:2765 Для ИЖС	1353
215	Для индивидуального жилищного строительства (код 2.1)	838	215.1	Часть ЗУ 52:24:0110002:2765 Для ИЖС	838
216	Для индивидуального жилищного строительства (код 2.1)	839	216.1	Часть ЗУ 52:24:0110002:2765 Для ИЖС	839
217	Для индивидуального жилищного строительства (код 2.1)	839	217.1	Часть ЗУ 52:24:0110002:2765 Для ИЖС	839
218	Для индивидуального жилищного строительства (код 2.1)	839	218.1	Часть ЗУ 52:24:0110002:2765 Для ИЖС	839
219	Для индивидуального жилищного строительства (код 2.1)	659	219.1	Часть ЗУ 52:24:0110002:2765 Для ИЖС	659
220	Для индивидуального жилищного строительства (код 2.1)	659	220.1	Часть ЗУ 52:24:0110002:2765 Для ИЖС	659
221	Для индивидуального жилищного строительства (код 2.1)	659	221.1	Часть ЗУ 52:24:0110002:2765 Для ИЖС	659
222	Для индивидуального жилищного строительства (код 2.1)	659	222.1	Часть ЗУ 52:24:0110002:2765 Для ИЖС	659
223	Для индивидуального жилищного строительства (код 2.1)	659	223.1	Часть ЗУ 52:24:0110002:2765 Для ИЖС	659
224	Дошкольное, начальное и среднее общее образование (код 3.5.1)	660	224.1	Часть ЗУ 52:24:0110002:2765 Для ИЖС	660
225	Для индивидуального жилищного строительства (код 2.1)	660	225.1	Часть ЗУ 52:24:0110002:2765 Для ИЖС	660
226	Для индивидуального жилищного строительства (код 2.1)	660	226.1	Часть ЗУ 52:24:0110002:2765 Для ИЖС	660
227	Для индивидуального жилищного строительства (код 2.1)	768	227.1	Часть ЗУ 52:24:0110002:2765 Для ИЖС	768
228	Коммунальное обслуживание (код 3.1)	2205	228.1	Часть ЗУ 52:24:0110002:2765 Для ИЖС	2205
229	Коммунальное обслуживание (код 3.1)	322	229.1	Часть ЗУ 52:24:0110002:2765 Для ИЖС	322
230	Коммунальное обслуживание (код 3.1)	58	230.1	Часть ЗУ 52:24:0110002:2765 Для ИЖС	58
231	Улично-дорожная сеть (код 12.0.1)	431	231.1	Часть ЗУ 52:24:0110002:2919 Для ИЖС	133
			231.2	Часть ЗУ 52:24:0110002:2898 Обслуживание жилой застройки	80
			231.3	Часть ЗУ 52:24:0110002:2928 Для ИЖС	196
			231.4	Часть ЗУ 52:24:0110002:2894 Обслуживание жилой застройки	22
232	Улично-дорожная сеть (код 12.0.1)	431	232.1	Часть ЗУ 52:24:0110002:2928 Для ИЖС	179
			232.2	Часть ЗУ 52:24:0110002:2899 Обслуживание жилой застройки	81
			232.3	Часть ЗУ 52:24:0110002:2924 Для ИЖС	149
			232.4	Часть ЗУ 52:24:0110002:2894 Обслуживание жилой застройки	22
233	Для индивидуального жилищного строительства (код 2.1)	768	233.1	Часть ЗУ 52:24:0110002:2765 Для ИЖС	768
234	Для индивидуального жилищного строительства (код 2.1)	768	234.1	Часть ЗУ 52:24:0110002:2765 Для ИЖС	768
235	Для индивидуального жилищного строительства (код 2.1)	768	235.1	Часть ЗУ 52:24:0110002:2765 Для ИЖС	768
236	Для индивидуального жилищного строительства (код 2.1)	768	236.1	Часть ЗУ 52:24:0110002:2765 Для ИЖС	768
237	Для индивидуального жилищного строительства (код 2.1)	768	237.1	Часть ЗУ 52:24:0110002:2765 Для ИЖС	768
238	Для индивидуального жилищного строительства (код 2.1)	768	238.1	Часть ЗУ 52:24:0110002:2765 Для ИЖС	768
239	Для индивидуального жилищного строительства (код 2.1)	768	239.1	Часть ЗУ 52:24:0110002:2765 Для ИЖС	768
240	Для индивидуального жилищного строительства (код 2.1)	768	240.1	Часть ЗУ 52:24:0110002:2765 Для ИЖС	768
241	Для индивидуального жилищного строительства (код 2.1)	768	241.1	Часть ЗУ 52:24:0110002:2765 Для ИЖС	768
242	Для индивидуального жилищного строительства (код 2.1)	768	242.1	Часть ЗУ 52:24:0110002:2765 Для ИЖС	768
243	Для индивидуального жилищного строительства (код 2.1)	768	243.1	Часть ЗУ 52:24:0110002:2765 Для ИЖС	768
244	Благоустройство территории (код 12.0.2)	6393	244.1	Часть ЗУ 52:24:0110002:2765 Для ИЖС	6393

						11/04/2021-ППМ.У	
						Внесение изменений в документацию по планировке и межеванию территории, состоящей из земельных участков общей площадью 411815 кв.м с кадастровыми номерами 52:24:0110002:2326, 52:24:0110002:2319, 52:24:0110002:1189, расположенных по адресу: Нижегородская область, Богородский муниципальный округ, юго-восточнее окраина с. Ежелино		
Изм.	Кол.	Лист	N док	Подпись	Дата		
ГИП		Спирина			09.2023	Том 1 Утверждаемая часть документации по межеванию территории	Стадия: ППМ; Лист: 2; Листов: Часть 3
Разработал		Боронкина					
Проверил						Чертеж межевания территории с отображением границ образуемых и изменяемых земельных участков. М 1:1000	МП ПИ "Кстовопроект"

Копировал

VIII. Чертеж межевания территории (часть 1).

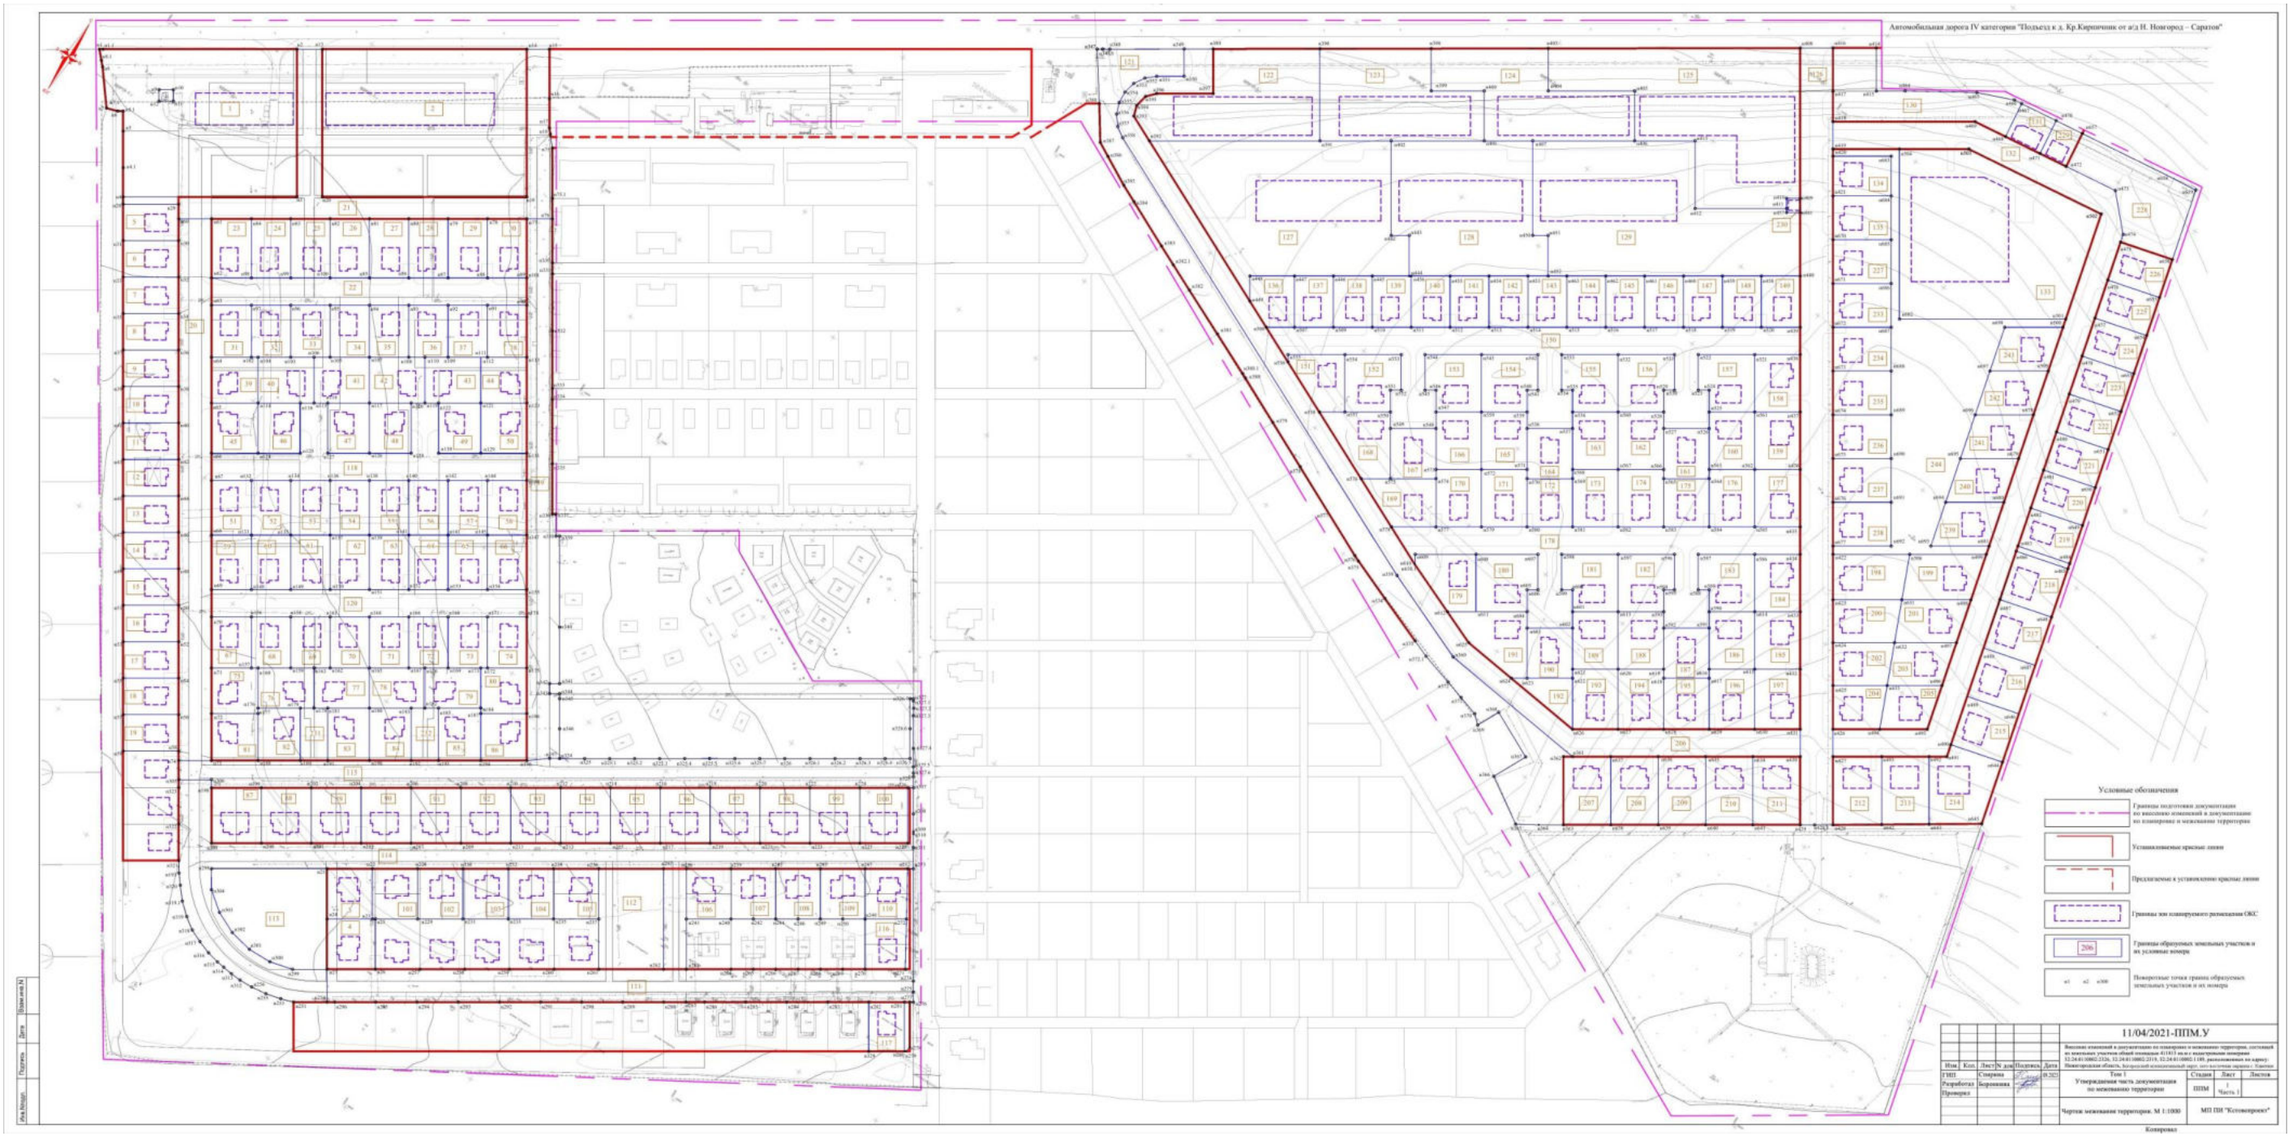

Чертеж межевания территории (часть 2).

Экспликация образуемых земельных участков

Условный номер образуемого земельного участка, м2	Вид разрешенного использования образуемого земельного участка	Площадь образуемого земельного участка, м2
1	Магазины (код 4.4)	8039
2	Магазины (код 4.4)	9094
3	Для индивидуального жилищного строительства (код 2.1)	685
4	Для индивидуального жилищного строительства (код 2.1)	731
5	Для индивидуального жилищного строительства (код 2.1)	611
6	Для индивидуального жилищного строительства (код 2.1)	610
7	Для индивидуального жилищного строительства (код 2.1)	610
8	Для индивидуального жилищного строительства (код 2.1)	610
9	Для индивидуального жилищного строительства (код 2.1)	610
10	Для индивидуального жилищного строительства (код 2.1)	610
11	Для индивидуального жилищного строительства (код 2.1)	610
12	Для индивидуального жилищного строительства (код 2.1)	610
13	Для индивидуального жилищного строительства (код 2.1)	610
14	Для индивидуального жилищного строительства (код 2.1)	610
15	Для индивидуального жилищного строительства (код 2.1)	610
16	Для индивидуального жилищного строительства (код 2.1)	610
17	Для индивидуального жилищного строительства (код 2.1)	610
18	Для индивидуального жилищного строительства (код 2.1)	610
19	Для индивидуального жилищного строительства (код 2.1)	610
20	Улично-дорожная сеть (код 12.0.1)	5347
21	Улично-дорожная сеть (код 12.0.1)	4777
22	Улично-дорожная сеть (код 12.0.1)	2597
23	Для индивидуального жилищного строительства (код 2.1)	711
24	Для индивидуального жилищного строительства (код 2.1)	700
25	Для индивидуального жилищного строительства (код 2.1)	700
26	Для индивидуального жилищного строительства (код 2.1)	700
27	Для индивидуального жилищного строительства (код 2.1)	700
28	Для индивидуального жилищного строительства (код 2.1)	700
29	Для индивидуального жилищного строительства (код 2.1)	700
30	Для индивидуального жилищного строительства (код 2.1)	700
31	Для индивидуального жилищного строительства (код 2.1)	626
32	Для индивидуального жилищного строительства (код 2.1)	616
33	Для индивидуального жилищного строительства (код 2.1)	616
34	Для индивидуального жилищного строительства (код 2.1)	616
35	Для индивидуального жилищного строительства (код 2.1)	616
36	Для индивидуального жилищного строительства (код 2.1)	616
37	Для индивидуального жилищного строительства (код 2.1)	616
38	Для индивидуального жилищного строительства (код 2.1)	616
39	Для индивидуального жилищного строительства (код 2.1)	642
40	Для индивидуального жилищного строительства (код 2.1)	771
41	Для индивидуального жилищного строительства (код 2.1)	763
42	Для индивидуального жилищного строительства (код 2.1)	763
43	Для индивидуального жилищного строительства (код 2.1)	771
44	Для индивидуального жилищного строительства (код 2.1)	633
45	Для индивидуального жилищного строительства (код 2.1)	704
46	Для индивидуального жилищного строительства (код 2.1)	640
47	Для индивидуального жилищного строительства (код 2.1)	631
48	Для индивидуального жилищного строительства (код 2.1)	631
49	Для индивидуального жилищного строительства (код 2.1)	640
50	Для индивидуального жилищного строительства (код 2.1)	695
51	Для индивидуального жилищного строительства (код 2.1)	655
52	Для индивидуального жилищного строительства (код 2.1)	645
53	Для индивидуального жилищного строительства (код 2.1)	646
54	Для индивидуального жилищного строительства (код 2.1)	646
55	Для индивидуального жилищного строительства (код 2.1)	646
56	Для индивидуального жилищного строительства (код 2.1)	646
57	Для индивидуального жилищного строительства (код 2.1)	646
58	Для индивидуального жилищного строительства (код 2.1)	646
59	Для индивидуального жилищного строительства (код 2.1)	656
60	Для индивидуального жилищного строительства (код 2.1)	646
61	Для индивидуального жилищного строительства (код 2.1)	646
62	Для индивидуального жилищного строительства (код 2.1)	646
63	Для индивидуального жилищного строительства (код 2.1)	646
64	Для индивидуального жилищного строительства (код 2.1)	646
65	Для индивидуального жилищного строительства (код 2.1)	646
66	Для индивидуального жилищного строительства (код 2.1)	646
67	Для индивидуального жилищного строительства (код 2.1)	614
68	Для индивидуального жилищного строительства (код 2.1)	605
69	Для индивидуального жилищного строительства (код 2.1)	605
70	Для индивидуального жилищного строительства (код 2.1)	605
71	Для индивидуального жилищного строительства (код 2.1)	605
72	Для индивидуального жилищного строительства (код 2.1)	605
73	Для индивидуального жилищного строительства (код 2.1)	605
74	Для индивидуального жилищного строительства (код 2.1)	605
75	Для индивидуального жилищного строительства (код 2.1)	639
76	Для индивидуального жилищного строительства (код 2.1)	676
77	Для индивидуального жилищного строительства (код 2.1)	669
78	Для индивидуального жилищного строительства (код 2.1)	669
79	Для индивидуального жилищного строительства (код 2.1)	676
80	Для индивидуального жилищного строительства (код 2.1)	631
81	Для индивидуального жилищного строительства (код 2.1)	659
82	Для индивидуального жилищного строительства (код 2.1)	668
83	Для индивидуального жилищного строительства (код 2.1)	659
84	Для индивидуального жилищного строительства (код 2.1)	659
85	Для индивидуального жилищного строительства (код 2.1)	668
86	Для индивидуального жилищного строительства (код 2.1)	650
87	Для индивидуального жилищного строительства (код 2.1)	832
88	Для индивидуального жилищного строительства (код 2.1)	832
89	Для индивидуального жилищного строительства (код 2.1)	832
90	Для индивидуального жилищного строительства (код 2.1)	832
91	Для индивидуального жилищного строительства (код 2.1)	832
92	Для индивидуального жилищного строительства (код 2.1)	832
93	Для индивидуального жилищного строительства (код 2.1)	832
94	Для индивидуального жилищного строительства (код 2.1)	832
95	Для индивидуального жилищного строительства (код 2.1)	832
96	Для индивидуального жилищного строительства (код 2.1)	832
97	Для индивидуального жилищного строительства (код 2.1)	832
98	Для индивидуального жилищного строительства (код 2.1)	832
99	Для индивидуального жилищного строительства (код 2.1)	832
100	Для индивидуального жилищного строительства (код 2.1)	801
101	Для индивидуального жилищного строительства (код 2.1)	686
102	Для индивидуального жилищного строительства (код 2.1)	686
103	Для индивидуального жилищного строительства (код 2.1)	686
104	Для индивидуального жилищного строительства (код 2.1)	686
105	Для индивидуального жилищного строительства (код 2.1)	686
106	Для индивидуального жилищного строительства (код 2.1)	676
107	Для индивидуального жилищного строительства (код 2.1)	676
108	Для индивидуального жилищного строительства (код 2.1)	676
109	Для индивидуального жилищного строительства (код 2.1)	676
110	Для индивидуального жилищного строительства (код 2.1)	636
111	Улично-дорожная сеть (код 12.0.1)	6083
112	Благоустройство территорий (код 12.0.2)	1957
113	Отдых (рекреация)	2896
114	Улично-дорожная сеть (код 12.0.1)	8961
115	Улично-дорожная сеть (код 12.0.1)	6241
116	Для индивидуального жилищного строительства (код 2.1)	617
117	Для индивидуального жилищного строительства (код 2.1)	530
118	Улично-дорожная сеть (код 12.0.1)	3423
119	Улично-дорожная сеть (код 12.0.1)	4639
120	Улично-дорожная сеть (код 12.0.1)	2597
121	Благоустройство территории (код 12.0.2)	7861
122	Магазины (код 4.4)	3987
123	Магазины (код 4.4)	3885
124	Магазины (код 4.4)	3754
125	Спорт (код 5.1)	7829
126	Улично-дорожная сеть (код 12.0.1)	7670
127	Малоэтажная многоквартирная жилая застройка (код 2.1.1)	8402
128	Малоэтажная многоквартирная жилая застройка (код 2.1.1)	5732
129	Малоэтажная многоквартирная жилая застройка (код 2.1.1)	8543
130	Благоустройство территории (код 12.0.2)	2268
131	Коммунальное обслуживание (код 3.1)	425
132	Улично-дорожная сеть (код 12.0.1)	7968
133	Дошкольное, начальное и среднее общее образование (код 3.5.1)	8475
134	Для индивидуального жилищного строительства (код 2.1)	699
135	Для индивидуального жилищного строительства (код 2.1)	768
136	Для индивидуального жилищного строительства (код 2.1)	624
137	Для индивидуального жилищного строительства (код 2.1)	600
138	Для индивидуального жилищного строительства (код 2.1)	600
139	Для индивидуального жилищного строительства (код 2.1)	600
140	Для индивидуального жилищного строительства (код 2.1)	600
141	Для индивидуального жилищного строительства (код 2.1)	600
142	Для индивидуального жилищного строительства (код 2.1)	600
143	Для индивидуального жилищного строительства (код 2.1)	600
144	Для индивидуального жилищного строительства (код 2.1)	600
145	Для индивидуального жилищного строительства (код 2.1)	600
146	Для индивидуального жилищного строительства (код 2.1)	600
147	Для индивидуального жилищного строительства (код 2.1)	600
148	Для индивидуального жилищного строительства (код 2.1)	600
149	Для индивидуального жилищного строительства (код 2.1)	600
150	Улично-дорожная сеть (код 12.0.1)	6668
151	Для индивидуального жилищного строительства (код 2.1)	747
152	Для индивидуального жилищного строительства (код 2.1)	905
153	Для индивидуального жилищного строительства (код 2.1)	905
154	Для индивидуального жилищного строительства (код 2.1)	905
155	Для индивидуального жилищного строительства (код 2.1)	905
156	Для индивидуального жилищного строительства (код 2.1)	905
157	Для индивидуального жилищного строительства (код 2.1)	905
158	Для индивидуального жилищного строительства (код 2.1)	788
159	Для индивидуального жилищного строительства (код 2.1)	788
160	Для индивидуального жилищного строительства (код 2.1)	788
161	Для индивидуального жилищного строительства (код 2.1)	688
162	Для индивидуального жилищного строительства (код 2.1)	788
163	Для индивидуального жилищного строительства (код 2.1)	788
164	Для индивидуального жилищного строительства (код 2.1)	688
165	Для индивидуального жилищного строительства (код 2.1)	788
166	Для индивидуального жилищного строительства (код 2.1)	788
167	Для индивидуального жилищного строительства (код 2.1)	688
168	Для индивидуального жилищного строительства (код 2.1)	1006
169	Для индивидуального жилищного строительства (код 2.1)	869
170	Для индивидуального жилищного строительства (код 2.1)	788
171	Для индивидуального жилищного строительства (код 2.1)	788
172	Для индивидуального жилищного строительства (код 2.1)	663
173	Для индивидуального жилищного строительства (код 2.1)	788
174	Для индивидуального жилищного строительства (код 2.1)	788
175	Для индивидуального жилищного строительства (код 2.1)	663
176	Для индивидуального жилищного строительства (код 2.1)	788
177	Для индивидуального жилищного строительства (код 2.1)	788
178	Улично-дорожная сеть (код 12.0.1)	4864
179	Для индивидуального жилищного строительства (код 2.1)	824
180	Для индивидуального жилищного строительства (код 2.1)	999
181	Для индивидуального жилищного строительства (код 2.1)	905
182	Для индивидуального жилищного строительства (код 2.1)	905
183	Для индивидуального жилищного строительства (код 2.1)	905
184	Для индивидуального жилищного строительства (код 2.1)	788
185	Для индивидуального жилищного строительства (код 2.1)	788
186	Для индивидуального жилищного строительства (код 2.1)	788
187	Для индивидуального жилищного строительства (код 2.1)	688
188	Для индивидуального жилищного строительства (код 2.1)	788
189	Для индивидуального жилищного строительства (код 2.1)	788
190	Для индивидуального жилищного строительства (код 2.1)	688
191	Для индивидуального жилищного строительства (код 2.1)	1039
192	Благоустройство территории (код 12.0.2)	470
193	Для индивидуального жилищного строительства (код 2.1)	825
194	Для индивидуального жилищного строительства (код 2.1)	825
195	Для индивидуального жилищного строительства (код 2.1)	700
196	Для индивидуального жилищного строительства (код 2.1)	825
197	Для индивидуального жилищного строительства (код 2.1)	825
198	Для индивидуального жилищного строительства (код 2.1)	999
199	Для индивидуального жилищного строительства (код 2.1)	1000
200	Для индивидуального жилищного строительства (код 2.1)	841
201	Для индивидуального жилищного строительства (код 2.1)	845
202	Для индивидуального жилищного строительства (код 2.1)	746
203	Для индивидуального жилищного строительства (код 2.1)	753
204	Для индивидуального жилищного строительства (код 2.1)	664
205	Для индивидуального жилищного строительства (код 2.1)	674
206	Улично-дорожная сеть (код 12.0.1)	7553
207	Для индивидуального жилищного строительства (код 2.1)	971
208	Для индивидуального жилищного строительства (код 2.1)	971
209	Для индивидуального жилищного строительства (код 2.1)	971
210	Для индивидуального жилищного строительства (код 2.1)	971
211	Для индивидуального жилищного строительства (код 2.1)	971
212	Для индивидуального жилищного строительства (код 2.1)	999
213	Для индивидуального жилищного строительства (код 2.1)	966
214	Для индивидуального жилищного строительства (код 2.1)	1353
215	Для индивидуального жилищного строительства (код 2.1)	838
216	Для индивидуального жилищного строительства (код 2.1)	839
217	Для индивидуального жилищного строительства (код 2.1)	839
218	Для индивидуального жилищного строительства (код 2.1)	839
219	Для индивидуального жилищного строительства (код 2.1)	659
220	Для индивидуального жилищного строительства (код 2.1)	659
221	Для индивидуального жилищного строительства (код 2.1)	659
222	Для индивидуального жилищного строительства (код 2.1)	659
223	Для индивидуального жилищного строительства (код 2.1)	659
224	Для индивидуального жилищного строительства (код 2.1)	660
225	Для индивидуального жилищного строительства (код 2.1)	660
226	Для индивидуального жилищного строительства (код 2.1)	660
227	Для индивидуального жилищного строительства (код 2.1)	768
228	Коммунальное обслуживание (код 3.1)	2205
229	Коммунальное обслуживание (код 3.1)	322
230	Коммунальное обслуживание (код 3.1)	58
231	Улично-дорожная сеть (код 12.0.1)	431
232	Улично-дорожная сеть (код 12.0.1)	431
233	Для индивидуального жилищного строительства (код 2.1)	768
234	Для индивидуального жилищного строительства (код 2.1)	768
235	Для индивидуального жилищного строительства (код 2.1)	768
236	Для индивидуального жилищного строительства (код 2.1)	768
237	Для индивидуального жилищного строительства (код 2.1)	768
238	Для индивидуального жилищного строительства (код 2.1)	768
239	Для индивидуального жилищного строительства (код 2.1)	768
240	Для индивидуального жилищного строительства (код 2.1)	768
241	Для индивидуального жилищного строительства (код 2.1)	768
242	Для индивидуального жилищного строительства (код 2.1)	768
243	Для индивидуального жилищного строительства (код 2.1)	768
244	Благоустройство территории (код 12.0.2)	6393

Примечания:
1. Существующие и образуемые земельные участки обременяются правом эксплуатирующих организаций и служб на эксплуатацию и ремонт существующих и прокладку новых сетей и объектов инженерной инфраструктуры.

2. Территории под внутриквартальными проездами обременены сервитутом с правом проезда транспорта и пожарных машин.

Взам.инв.N | Дата | Подпись | Инв.№подл.

Изм.	Кол.	Лист	N док	Подпись	Дата
ГИП		Спирина			09.2023
Разработал		Боронкина			
Проверил					

11/04/2021-ППМ.У

Внесение изменений в документацию по планировке и межеванию территории, состоящей из земельных участков общей площадью 411815 кв.м с кадастровыми номерами 52:24:0110002:2326, 52:24:0110002:2319, 52:24:0110002:1189, расположенных по адресу: Нижегородская область, Богородский муниципальный округ, юго-восточная окраина г. Ковешки

Том 1	Стадия	Лист	Листов
Утверждаемая часть документации по межеванию территории	ППМ	1 Часть 2	
Чертеж межевания территории. М 1:1000	МП ПИ "Кстовопроект"		

Копировал