



**Министерство
градостроительной деятельности и развития агломераций
Нижегородской области**

Включен в Реестр
нормативных актов органов
исполнительной власти
Нижегородской области

19 МАР 2024

95240-330-007-01-03/21

П Р И К А З

8 февраля 2024 г.

№ 07-01-03/21

г. Нижний Новгород

**Об утверждении изменений в правила
землепользования и застройки Кстовского
муниципального округа Нижегородской
области применительно к населенным
пунктам, входящим в состав
административно-территориального
образования Афонинский сельсовет,
входящего в состав Кстовского
муниципального округа Нижегородской
области, и территории Кстовского
муниципального округа Нижегородской
области за границами этих населенных
пунктов, утвержденные приказом
министерства градостроительной деятельности
и развития агломераций Нижегородской
области от 29 декабря 2022 г. № 07-01-03/154**

В соответствии со статьями 8², 32, 33 Градостроительного кодекса Российской Федерации, статьей 2¹ Закона Нижегородской области от 23 декабря 2014 г. № 197-З «О перераспределении отдельных полномочий между органами местного самоуправления муниципальных образований Нижегородской области и органами государственной власти Нижегородской области», пунктом 3.1.10 Положения о министерстве градостроительной деятельности и развития агломераций Нижегородской области, утвержденного постановлением Правительства Нижегородской области от 16 апреля 2020 г. № 308, приказом министерства градостроительной деятельности и развития агломераций Нижегородской области от 11 декабря 2023 г. № 07-01-02/65 «О подготовке

проектов о внесении изменений в Правила землепользования и застройки муниципальных образований, входящих в состав Нижегородской агломерации»
п р и к а з ы в а ю:

1. Утвердить прилагаемые изменения в правила землепользования и застройки Кстовского муниципального округа Нижегородской области применительно к населенным пунктам, входящим в состав административно-территориального образования Афонинский сельсовет, входящего в состав Кстовского муниципального округа Нижегородской области, и территории Кстовского муниципального округа Нижегородской области за границами этих населенных пунктов, утвержденных приказом министерства градостроительной деятельности и развития агломераций Нижегородской области от 29 декабря 2022 г. № 07-01-03/154 (далее – Правила землепользования и застройки), предусматривающие изложение статьи 12.1 «Карта границ зон с особыми условиями использования территорий с отображением приаэродромных территориях Кстовского муниципального округа Нижегородской области применительно к населенным пунктам, входящим в состав административно-территориального образования Афонинский сельсовет, входящего в состав Кстовского муниципального округа Нижегородской области, и территории Кстовского муниципального округа Нижегородской области за границами этих населенных пунктов» части II «Карта градостроительного зонирования», статьи 20 «Ограничения использования объектов недвижимости и осуществления деятельности в границах приаэродромной территории аэродрома Нижний Новгород (Стригино)» части III «Градостроительные регламенты» в новой редакции.

2. Министерству градостроительной деятельности и развития агломераций Нижегородской области:

2.1. Направить настоящий приказ:

- главе местного самоуправления Кстовского муниципального округа Нижегородской области в течении семи дней с даты принятия настоящего приказа.

- в филиал публично-правовой компании «Роскадастр» по Нижегородской области.

2.2. Разместить настоящий приказ на официальном сайте министерства градостроительной деятельности и развития агломераций Нижегородской области в информационно-телекоммуникационной сети «Интернет».

2.3. Обеспечить размещение изменений в Правила землепользования и застройки, утвержденных настоящим приказом, в Федеральной государственной информационной системе территориального планирования в соответствии с требованиями статьи 57¹ Градостроительного кодекса Российской Федерации.


3. Рекомендовать администрации Кстовского муниципального округа Нижегородской области:

3.1. Обеспечить опубликование изменений в Правила землепользования и застройки, утвержденных настоящим приказом, в порядке, установленном для официального опубликования муниципальных правовых актов, иной официальной информации.

3.2. Обеспечить размещение изменений в Правила землепользования и застройки, утвержденных настоящим приказом, на официальном сайте администрации Кстовского муниципального округа Нижегородской области в информационно-телекоммуникационной сети «Интернет».

4. Настоящий приказ вступает в силу после дня его официального опубликования.

Министр

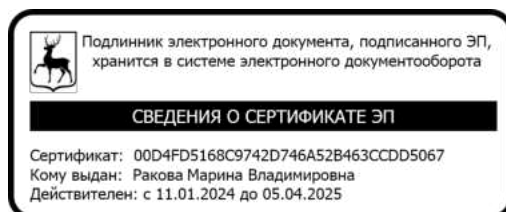

М.В. Ракова

Приложение
к приказу министерства
градостроительной деятельности
и развития агломераций
Нижегородской области
от 8 февраля 2024 г. № 07-01-03/21

ИЗМЕНЕНИЯ

в правила землепользования и застройки Кстовского муниципального округа Нижегородской области применительно к населенным пунктам, входящим в состав административно-территориального образования Афонинский сельсовет, входящего в состав Кстовского муниципального округа Нижегородской области, и территории Кстовского муниципального округа Нижегородской области за границами этих населенных пунктов, утвержденные приказом министерства градостроительной деятельности и развития агломераций Нижегородской области от 29 декабря 2022 г. № 07-01-03/154

1. Статью 12.1 «Карта границ зон с особыми условиями использования территорий с отображением приаэродромных территориях Кстовского муниципального округа Нижегородской области применительно к населенным пунктам, входящим в состав административно-территориального образования Афонинский сельсовет, входящего в состав Кстовского муниципального округа Нижегородской области, и территории Кстовского муниципального округа Нижегородской области за границами этих населенных пунктов» части II «Карта градостроительного зонирования» изложить в новой редакции:


«Статья 12.1. Карта границ зон с особыми условиями использования территорий с отображением приаэродромных территориях Кстовского муниципального округа Нижегородской области применительно к населенным пунктам, входящим в состав административно-территориального образования Афонинский сельсовет, входящего в состав Кстовского муниципального округа Нижегородской области, и территории Кстовского муниципального округа Нижегородской области за границами этих населенных пунктов



СТАТЬЯ 12.1. КАРТА ГРАНИЦ ЗОН С ОСОБЫМИ УСЛОВИЯМИ ИСПОЛЬЗОВАНИЯ ТЕРРИТОРИИ С ОТОБРАЖЕНИЕМ ПРИАЭРОДРОМНЫХ ТЕРРИТОРИЙ

Кстовского муниципального округа Нижегородской области применительно к населенным пунктам, входящим в состав административно-территориального образования Афони́нский сельсовет, входящего в состав Кстовского муниципального округа Нижегородской области,

и территории Кстовского муниципального округа Нижегородской области за пределами этих населенных пунктов
Масштаб 1:15 000

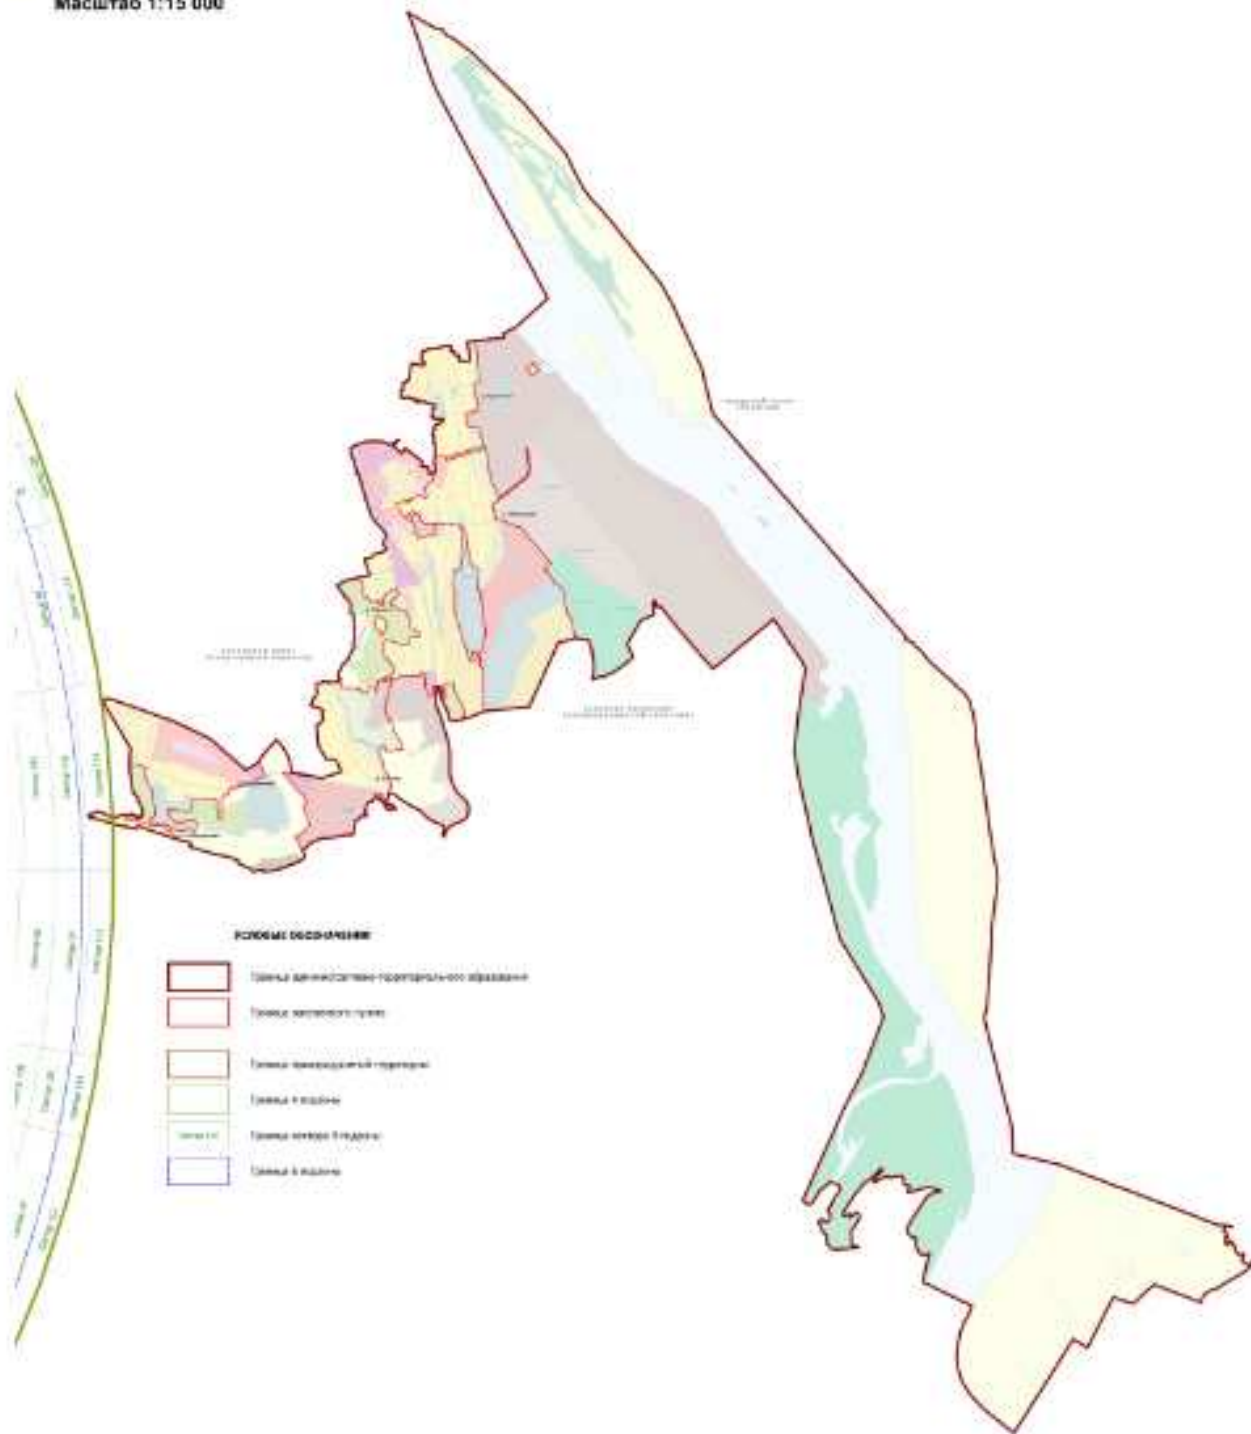

2. Статью 20 «Ограничения использования объектов недвижимости и осуществления деятельности в границах приаэродромной территории аэродрома Нижний Новгород (Стригино)» части III «Градостроительные регламенты» изложить в новой редакции:».

«Статья 20. Ограничения использования объектов недвижимости и осуществления деятельности в границах приаэродромной территории аэродрома Нижний Новгород (Стригино)»

Наименование подзоны		Ограничения использования объектов недвижимости и осуществления деятельности	
Подзона 4	сектор 114	860.00 м – 878.43 м	запрещается размещать объекты, создающие помехи в работе наземных объектов средств и систем обслуживания воздушного движения, навигации, посадки и связи, предназначенных для организации воздушного движения и расположенных вне первой подзоны; в пределах четвертой подзоны запрещается, без согласования с оператором аэродрома, размещение объектов, превышающих абсолютные высотные ограничения, указанные для соответствующих секторов

».