Включен в Реестр
нормативных актов органов
исполнительной власти
Нижегородской области
25 НОЯ 2025
№ в реестре
28982-330-007-02-03/100

Министерство градостроительной деятельности и развития агломераций Нижегородской области

П Р И К А З

05.11.2025 № 07-02-03/100

г. Нижний Новгород

Об утверждении документации по планировке территории (проекта планировки территории, включая проект межевания территории), расположенной в северной части деревни Охотино Богородского муниципального округа Нижегородской области

В соответствии со статьями 8^2, 41-43, 45, 46 Градостроительного кодекса Российской Федерации, статей 27 Закона Нижегородской области от 8 апреля 2008 г. № 37-З «Об основах регулирования градостроительной деятельности на территории Нижегородской области», пунктом 3.1.10 Положения о министерстве градостроительной деятельности и развития агломераций Нижегородской области, утвержденного постановлением Правительства Нижегородской области от 16 апреля 2020 г. № 308, на основании приказа министерства градостроительной деятельности и развития агломераций Нижегородской области от 2 февраля 2024 г. № 07-02-02/18 «О подготовке документации по планировке территории (проекта планировки территории, включая проект межевания территории), расположенной в северной части деревни Охотино Богородского муниципального округа Нижегородской области»

п р и к а з ы в а ю:

1. Утвердить прилагаемую документацию по планировке территории (проекта планировки территории, включая проект межевания территории), расположенной в северной части деревни Охотино Богородского муниципального округа Нижегородской области.

2. Направить документацию по планировке территории (проект планировки территории, включая проект межевания территории), расположенной в северной части деревни Охотино Богородского муниципального округа Нижегородской области, главе местного самоуправления Богородского муниципального округа Нижегородской области.

3. Разместить настоящий приказ на официальном сайте министерства градостроительной деятельности и развития агломераций Нижегородской области в информационно-телекоммуникационной сети «Интернет».

4. Настоящий приказ вступает в силу после дня его опубликования.

Министр

Подлинник электронного документа, подписанного ЭП, хранится в системе электронного документооборота

СВЕДЕНИЯ О СЕРТИФИКАТЕ ЭП

Сертификат: 00F1B7A46006D38EFFAF7C40ABCC1D3D9F
Владелец: Шунаева Дарья Дмитриевна
Действителен: с 28.03.2025 по 21.06.2026

Д.Д.Шунаева

УТВЕРЖДЕНА
приказом министерства градостроительной деятельности и развития агломераций Нижегородской области
от 05.11.2025 № 07-02-03/100

Документация по планировке территории (проект планировки территории, включая проект межевания территории), расположенной в северной части деревни Охотино Богородского муниципального округа Нижегородской области

I. Положения о характеристиках планируемого развития территории.

1. Общие положения.

Документация по планировке территории (проект планировки территории, включая проект межевания территории), расположенной в северной части деревни Охотино Богородского муниципального округа Нижегородской области (далее - документация по планировке территории) выполнена на основании приказа министерства градостроительной деятельности и развития агломераций Нижегородской области от 2 февраля 2024 г. № 07-02-02/18 «О подготовке документации по планировке территории (проекта планировки территории, включая проект межевания территории), расположенной в северной части деревни Охотино Богородского муниципального округа Нижегородской области» на территорию 128,5 га.

2. Цели и задачи.

Документация по планировке территории подготовлена государственным бюджетным учреждением Нижегородской области «Институт развития агломерации Нижегородской области» по поручению министерства градостроительной деятельности и развития агломераций Нижегородской области в целях обеспечения устойчивого развития территории, выделения элементов планировочной структуры, установления границ зон планируемого размещения объектов капитального строительства, установления границ земельных участков в целях их предоставления отдельным категориям граждан, а также установления территорий общего пользования, определения характеристик и очередности планируемого развития территории.

3. Характеристики планируемого развития территории.

Площадь территории в границах разработки проекта	128,5 га
Площадь территории расчетного квартала в красных линиях: Квартал 1 Квартал 2	 6099 м^2 7230 м^2

Квартал 3	7230 м^2
Квартал 4	14445 м^2
Квартал 5	14426 м^2
Квартал 6	12545 м^2
Квартал 7	21671 м^2
Квартал 8	26231 м^2
Квартал 9	13884 м^2
Квартал 10	17302 м^2
Квартал 11	18879 м^2
Квартал 12	12394 м^2
Квартал 13	16631 м^2
Квартал 14	33425 м^2
Квартал 15	12944 м^2
Квартал 16	22974 м^2
Квартал 17	28200 м^2
Квартал 18	13329 м^2
Квартал 19	8773 м^2
Квартал 20	18586 м^2
Квартал 21	23810 м^2
Квартал 22	22058 м^2
Квартал 23	48114 м^2
Квартал 24	18349 м^2
Квартал 25	18395 м^2
Квартал 26	11874 м^2
Квартал 27	8061 м^2
Квартал 28	10410 м^2
Квартал 29	13990 м^2
Квартал 30	31341 м^2
Квартал 31	8178 м^2
Квартал 32	7424 м^2
Квартал 33	38988 м^2
Квартал 34	5206 м^2
Квартал 35	20203 м^2
Площадь застройки, занятая проектируемыми зданиями, строениями и сооружениями:	
Квартал 1	500 м^2
Квартал 2	700 м^2
Квартал 3	700 м^2
Квартал 4	1300 м^2
Квартал 5	1300 м^2
Квартал 6	1000 м^2
Квартал 7	1900 м^2
Квартал 8	2300 м^2
Квартал 9	1300 м^2
Квартал 10	1500 м^2
Квартал 11	1800 м^2

Квартал 12	1100 м^2
Квартал 13	1000 м^2
Квартал 14	3000 м^2
Квартал 15	1000 м^2
Квартал 16	2100 м^2
Квартал 17	2000 м^2
Квартал 18	1100 м^2
Квартал 19	700 м^2
Квартал 20	1700 м^2
Квартал 21	1900 м^2
Квартал 22	1800 м^2
Квартал 23	4923 м^2
Квартал 24	1800 м^2
Квартал 25	1800 м^2
Квартал 26	1100 м^2
Квартал 27	600 м^2
Квартал 28	900 м^2
Квартал 29	1300 м^2
Квартал 30	2624 м^2
Квартал 31	600 м^2
Квартал 32	600 м^2
Квартал 33	4665 м^2
Квартал 34	78 м^2
Квартал 35	1587 м^2
Суммарная поэтажная площадь проектируемых зданий, строений и сооружений:	
Квартал 1	1000 м^2
Квартал 2	1400 м^2
Квартал 3	1400 м^2
Квартал 4	2600 м^2
Квартал 5	2600 м^2
Квартал 6	2000 м^2
Квартал 7	3800 м^2
Квартал 8	4600 м^2
Квартал 9	2600 м^2
Квартал 10	3000 м^2
Квартал 11	3600 м^2
Квартал 12	2200 м^2
Квартал 13	2000 м^2
Квартал 14	6000 м^2
Квартал 15	2000 м^2
Квартал 16	4200 м^2
Квартал 17	4000 м^2
Квартал 18	2200 м^2
Квартал 19	1400 м^2
Квартал 20	3400 м^2

Квартал 21	3800 м^2
Квартал 22	3600 м^2
Квартал 23	14769 м^2
Квартал 24	3600 м^2
Квартал 25	3600 м^2
Квартал 26	2200 м^2
Квартал 27	1200 м^2
Квартал 28	1800 м^2
Квартал 29	2600 м^2
Квартал 30	3024 м^2
Квартал 31	1200 м^2
Квартал 32	1200 м^2
Квартал 33	13019 м^2
Квартал 34	78 м^2
Квартал 35	3174 м^2
Коэффициент застройки:	
Квартал 1	0,08
Квартал 2	0,10
Квартал 3	0,10
Квартал 4	0,09
Квартал 5	0,09
Квартал 6	0,08
Квартал 7	0,09
Квартал 8	0,09
Квартал 9	0,09
Квартал 10	0,09
Квартал 11	0,09
Квартал 12	0,09
Квартал 13	0,06
Квартал 14	0,09
Квартал 15	0,09
Квартал 16	0,09
Квартал 17	0,07
Квартал 18	0,08
Квартал 19	0,08
Квартал 20	0,09
Квартал 21	0,11
Квартал 22	0,08
Квартал 23	0,09
Квартал 24	0,10
Квартал 25	0,10
Квартал 26	0,09
Квартал 27	0,07
Квартал 28	0,09
Квартал 29	0,09
Квартал 30	0,08

Квартал 31	0,07
Квартал 32	0,08
Квартал 33	0,12
Квартал 34	0,01
Квартал 35	0,07
Коэффициент плотности застройки:	
Квартал 1	0,16
Квартал 2	0,19
Квартал 3	0,19
Квартал 4	0,18
Квартал 5	0,18
Квартал 6	0,16
Квартал 7	0,18
Квартал 8	0,17
Квартал 9	0,19
Квартал 10	0,17
Квартал 11	0,19
Квартал 12	0,18
Квартал 13	0,12
Квартал 14	0,18
Квартал 15	0,19
Квартал 16	0,18
Квартал 17	0,14
Квартал 18	0,17
Квартал 19	0,16
Квартал 20	0,18
Квартал 21	0,21
Квартал 22	0,16
Квартал 23	0,18
Квартал 24	0,20
Квартал 25	0,20
Квартал 26	0,19
Квартал 27	0,15
Квартал 28	0,17
Квартал 29	0,19
Квартал 30	0,10
Квартал 31	0,15
Квартал 32	0,16
Квартал 33	0,33
Квартал 34	0,01
Квартал 35	0,15
Вместимость общеобразовательных организаций	1500 мест
Вместимость дошкольной образовательной организации	200 мест
Площадь озелененных территорий	704575 $м^2$

Вместимость автостоянок	254 м/места
Нагрузки по инженерно-техническому обеспечению:	
Водоснабжение	59,26 $м^3$/ч
Водоотведение	59,26 $м^3$/ч
Электроснабжение	1613,43 кВт
Газоснабжение	2326,6 $м^3$/ч
Теплоснабжение	17,682 Гкал/ч
Радиофикация	521 радиоточка
Телефонизация	430 номеров
Ливневая канализация	3357 л/с

Схема расчетных кварталов

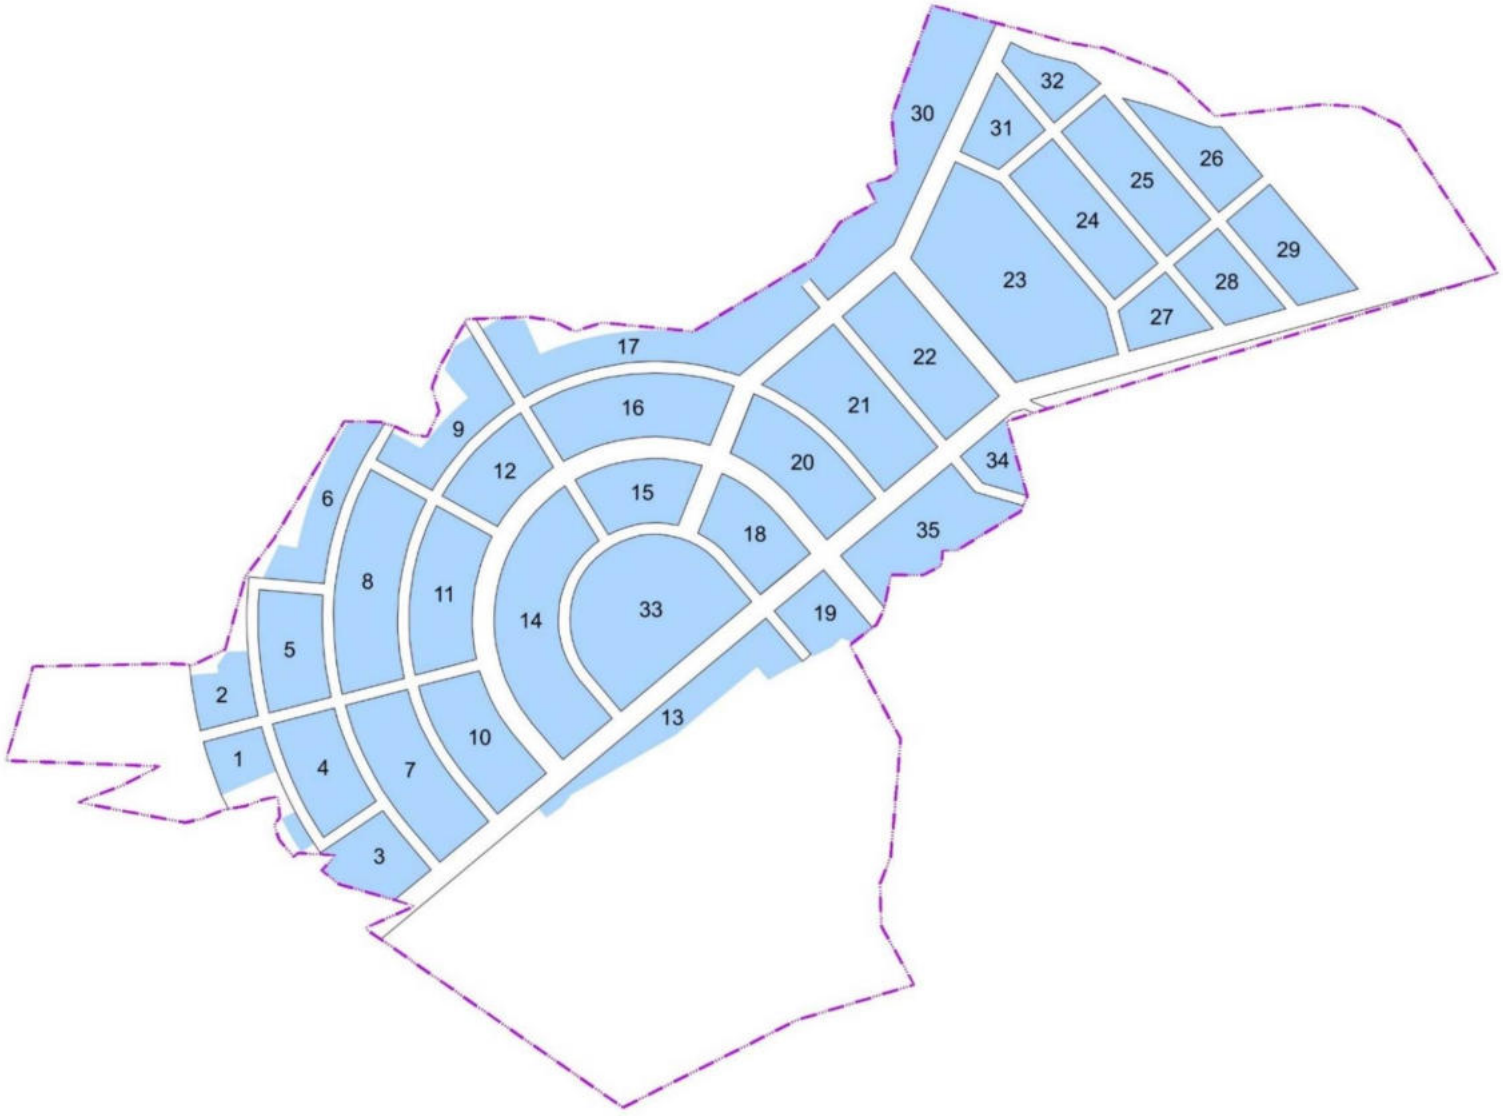

4. Характеристики планируемых объектов капитального строительства.

№ по чертежу планировки территории	Наименование	Площадь застройки кв.м.	Этажность	Суммарная поэтажная площадь здания, кв.м	Примечание
1.1 - 1.5	Индивидуальный жилой дом	100	2	200	Количество – 5 шт
2.1 - 2.7	Индивидуальный жилой дом	100	2	200	Количество – 7 шт
3.1 - 3.7	Индивидуальный жилой дом	100	2	200	Количество – 7 шт
4.1 - 4.13	Индивидуальный жилой дом	100	2	200	Количество – 13 шт
5.1 - 5.13	Индивидуальный жилой дом	100	2	200	Количество – 13 шт
6.1 - 6.10	Индивидуальный жилой дом	100	2	200	Количество – 10 шт
7.1 - 7.19	Индивидуальный жилой дом	100	2	200	Количество – 19 шт
8.1 - 8.23	Индивидуальный жилой дом	100	2	200	Количество – 23 шт
9.1 - 9.13	Индивидуальный жилой дом	100	2	200	Количество – 13 шт
10.1 - 10.15	Индивидуальный жилой дом	100	2	200	Количество – 15 шт
11.1 - 11.18	Индивидуальный жилой дом	100	2	200	Количество – 18 шт
12.1 - 12.11	Индивидуальный жилой дом	100	2	200	Количество – 11 шт
13.1 -13.10	Индивидуальный жилой дом	100	2	200	Количество – 10 шт
14.1 - 14.30	Индивидуальный жилой дом	100	2	200	Количество – 30 шт
15.1 - 15.10	Индивидуальный жилой дом	100	2	200	Количество – 10 шт
16.1 - 16.21	Индивидуальный жилой дом	100	2	200	Количество – 21 шт
17.1 - 17.20	Индивидуальный жилой дом	100	2	200	Количество – 20 шт
18.1 - 18.11	Индивидуальный жилой дом	100	2	200	Количество – 11 шт
19.1 - 19.7	Индивидуальный жилой дом	100	2	200	Количество – 7 шт
20.1 - 20.17	Индивидуальный жилой дом	100	2	200	Количество – 17 шт
21.1 - 21.19	Индивидуальный жилой дом	100	2	200	Количество – 19 шт
22.1 - 22.18	Индивидуальный жилой дом	100	2	200	Количество – 18 шт
23.1	Общеобразовательная организация	4923	3	14769	Вместимость 1500 мест

24.1 - 24.18	Индивидуальный жилой дом	100	2	200	Количество – 18 шт
25.1 - 25.18	Индивидуальный жилой дом	100	2	200	Количество – 18 шт
26.1 - 26.11	Индивидуальный жилой дом	100	2	200	Количество – 11 шт
27.1 - 27.6	Индивидуальный жилой дом	100	2	200	Количество – 6 шт
28.1 - 28.9	Индивидуальный жилой дом	100	2	200	Количество – 9 шт
29.1 - 29.13	Индивидуальный жилой дом	100	2	200	Количество – 13 шт
30.1 - 30.4	Индивидуальный жилой дом	100	2	200	Количество – 4 шт
30.5	Магазин	1524	1	1524	
30.6	Нежилое здание общественного назначения	700	1	700	кафе, кабинет врача общей практики, аптека, пункт участкового полиции
31.1 - 31.6	Индивидуальный жилой дом	100	2	200	Количество – 6 шт
32.1 - 32.6	Индивидуальный жилой дом	100	2	200	Количество – 6 шт
33.1 - 33.9	Индивидуальный жилой дом	100	2	200	Количество – 9 шт
33.10	Спортивный зал	1941	1	1941	
33.11	Трансформаторная подстанция	38	1	38	
34.1	Котельная	40	1	40	
34.2	Трансформаторная подстанция	38	1	38	
35.1	Дошкольная образовательная организация	1587	2	3174	Вместимость 200 мест

5. Информация о планируемых мероприятиях по обеспечению сохранения применительно к территориальным зонам, в которых планируется размещение объектов федерального, регионального и местного значения, фактических показателей обеспеченности территории объектами коммунальной, транспортной, социальной инфраструктур и фактических показателей территориальной доступности таких объектов для населения.

Документацией по планировке территории предусмотрено строительство следующих объектов коммунальной, транспортной, социальной инфраструктур местного и регионального значения, необходимых для функционирования объектов капитального строительства, предусмотренных документацией по планировке территории и обеспечивающих жизнедеятельность граждан:

а) Объекты социальной инфраструктуры:

- строительство дошкольной образовательной организации вместимостью 200 мест;

- строительство общеобразовательной организация вместимостью 1500 мест;

- строительство спортивного зала;

- строительство кабинета врача общей практики в нежилом здании общественного назначения (№ 30.6 по чертежу планировки).

Строительство перечисленных объектов социальной инфраструктуры включено в программу комплексного развития социальной инфраструктуры Богородского муниципального округа Нижегородской области на 2025 – 2035 годы, утвержденную решением Совета депутатов Богородского муниципального округа Нижегородской области от 28 августа 2025 г. № 97.

б) Объекты коммунальной инфраструктуры:

- строительство трансформаторах подстанций – 2 шт;

- строительство артезианской скважины.

Строительство перечисленных объектов социальной инфраструктуры включено в программу комплексного развития коммунальной инфраструктуры Богородского муниципального округа Нижегородской области на 2025-2035 годы, утвержденную решением совета депутатов Богородского муниципального округа Нижегородской области от 28 августа 2025 г. № 98.

в) Объекты транспортной инфраструктуры:

- строительство автомобильной дороги от автомобильной дороги «Подъезд к д. Охотино от д. Поляны» до территории проектируемой жилой застройки (до выезда с северной стороны), ориентировочная протяженность – 2,9 км;

- строительство автомобильной дороги от проектируемой жилой застройки до автомобильной дороги 22 ОП МЗ 22Н-0418 «Подъезд к д. Сысоевка - д. Оленино от а/д Северный подход к г. Богородск» в районе д. Оленино, ориентировочная протяженность – 2,28 км;

- реконструкция автомобильной дороги «Подъезд к д. Поляны от а/д Ряжск-Касимов-Муром-Н.Новгород», ориентировочная протяженность – 2,0 км;

- строительство автомобильной дороги, предусмотренной генеральным планом Богородского муниципального округа, от автомобильной дороги «Подъезд к д. Охотино от д. Поляны» до территории проектируемой жилой застройки (трассировка уточнена);

- строительство улично-дорожной сети д. Охотино, ориентировочная протяженность - 13,28 км;

- реконструкция автомобильной дороги «Подъезд к д. Охотино от д. Поляны», ориентировочная протяженность – 2,0 км;

- реконструкция автомобильной дороги «Подъезд к д. Банниково от а/д Ряжск-Касимов-Муром-Н. Новгород», ориентировочная протяженность – 1,0 км;

Строительство перечисленных объектов транспортной инфраструктуры включено в программу комплексного развития транспортной инфраструктуры Богородского муниципального округа Нижегородской области на 2025 - 2035 годы, утвержденную решением Совета депутатов Богородского муниципального округа Нижегородской области от 28 августа 2025 г. № 99.

Размещение объектов местного и регионального значения, необходимых для обеспечения проектируемой застройки согласовано администрацией администрации Богородского муниципального округа Нижегородской области (письмо от 5 августа 2024 г. № Сл-104-001-670016/24).

Размещение объектов местного и регионального значения улучшает фактические показатели обеспеченности территории объектами социальной, транспортной и инженерной инфраструктуры и фактические показатели территориальной доступности таких объектов для населения.

II. Положения об очередности планируемого развития территории.

Развитие территории, в том числе проектирование, строительство объектов капитального строительства и строительство необходимых для функционирования таких объектов и обеспечения жизнедеятельности граждан объектов социальной, коммунальной, транспортной инфраструктур предусмотрено **в 1 очередь строительства**.

1 очередь строительства.

Проектирование, строительство объектов капитального строительства, предусмотренных в первой очереди строительства, осуществляется поэтапно и включает в себя:

1) Комплекс работ по подготовке территории, в том числе:

- образование земельных участков и предоставление их отдельным категориям граждан в порядке, установленном действующим законодательством;
- вертикальная планировка и инженерная подготовка территории;
- демонтаж и перенос инженерных коммуникаций и объектов инженерного обеспечения;
- подвод и строительство инженерных коммуникаций на территорию в соответствии с техническими условиями.

2) Архитектурно-строительное проектирование и строительство следующих объектов жилого, социального, общественно-делового и иного назначения в срок до 2035 г. включительно:

№ по чертежу планировки территории	Наименование
1.1 - 1.5 2.1 - 2.7 3.1 - 3.7 4.1 - 4.13 5.1 - 5.13 6.1 - 6.10 7.1 - 7.19 8.1 - 8.23 9.1 - 9.13 10.1 - 10.15 11.1 - 11.18	Индивидуальный жилой дом

12.1 - 12.11 13.1 -13.10 14.1 - 14.30 15.1 - 15.10 16.1 - 16.21 17.1 - 17.20 18.1 - 18.11 19.1 - 19.7 20.1 - 20.17 21.1 - 21.19 22.1 - 22.18 24.1 - 24.18 25.1 - 25.18 26.1 - 26.11 27.1 - 27.6 28.1 - 28.9 29.1 - 29.13 30.1 - 30.4 31.1 - 31.6 32.1 - 32.6 33.1 - 33.9	
23.1	Общеобразовательная организация
30.5	Магазин
30.6	Нежилое здание общественного назначения
33.10	Спортивный зал
33.11	Трансформаторная подстанция
34.1	Котельная
34.2	Трансформаторная подстанция
35.1	Дошкольная образовательная организация

3) Проектирование и строительство следующих объектов транспортной, инженерной инфраструктуры и благоустройства:

- строительство автомобильной дороги от автомобильной дороги «Подъезд к д. Охотино от д. Поляны» до территории проектируемой жилой застройки (до выезда с северной стороны), ориентировочная протяженность – 2,9 км;

- строительство автомобильной дороги от проектируемой жилой застройки до автомобильной дороги 22 ОП МЗ 22Н-0418 «Подъезд к д. Сысоевка - д. Оленино от а/д Северный подход к г. Богородск» в районе д. Оленино, ориентировочная протяженность – 2,28 км;

- реконструкция автомобильной дороги «Подъезд к д. Поляны от а/д Ряжск-Касимов-Муром-Н.Новгород», ориентировочная протяженность – 2,0 км;

- строительство автомобильной дороги, предусмотренной генеральным

планом Богородского муниципального округа, от автомобильной дороги «Подъезд к д. Охотино от д. Поляны» до территории проектируемой жилой застройки (трассировка уточнена);

- строительство улично-дорожной сети д. Охотино, ориентировочная протяженность - 13,28 км;
- реконструкция автомобильной дороги «Подъезд к д. Охотино от д. Поляны», ориентировочная протяженность – 2,0 км;
- реконструкция автомобильной дороги «Подъезд к д. Банниково от а/д Ряжск-Касимов-Муром-Н. Новгород», ориентировочная протяженность – 1,0 км;
- строительство ГРП, артезианской скважины, водонапорной башни
- формирование тротуаров и велодорожек;
- благоустройство и озеленение территории;
- устройство и оборудование детских площадок, площадок для отдыха, площадок для занятия спортом, открытых стоянок автомобилей, хозяйственных площадок;
- устройство наружного освещения, устройство дождевой канализации.

III. Перечень и сведения о площади образуемых земельных участков, в том числе возможные способы их образования. Вид разрешенного использования образуемых земельных участков.

Документацией по планировке территории предусматривается образование земельных участков в два этапа:

1 этап:

Условный номер образуемого земельного участка земельного участка	Вид разрешенного использования образуемого земельного участка	Площадь образуемого земельного участка, кв.м.	Способ образования земельного участка
ЗУ1	Для ведения личного подсобного хозяйства (приусадебный земельный участок)	1027	Перераспределение земельных участков с кадастровыми номерами 52:24:0020003:507, 52:24:0020003:508, 52:24:0020003:509, 52:24:0020003:510 и земель, государственная собственность на которые не разграничена
ЗУ2	Для ведения личного подсобного хозяйства (приусадебный земельный участок)	1075	
ЗУ3	Для ведения личного подсобного хозяйства (приусадебный земельный участок)	949	
ЗУ4	Для ведения личного подсобного хозяйства (приусадебный земельный участок)	944	
ЗУ5	Для ведения личного подсобного хозяйства (приусадебный земельный участок)	1075	
ЗУ6	Благоустройство территории	1027	
ЗУ7	Для ведения личного подсобного хозяйства (приусадебный земельный участок)	1074	
ЗУ8	Для ведения личного подсобного хозяйства (приусадебный земельный участок)	1024	
ЗУ9	Для ведения личного подсобного хозяйства (приусадебный земельный участок)	1025	
ЗУ10	Для ведения личного подсобного хозяйства (приусадебный земельный участок)	1122	

ЗУ11	Для ведения личного подсобного хозяйства (приусадебный земельный участок)	1025	Перераспределение земельных участков с кадастровыми номерами 52:24:0020003:507, 52:24:0020003:508, 52:24:0020003:509, 52:24:0020003:510 и земель, государственная собственность на которые не разграничена
ЗУ12	Для ведения личного подсобного хозяйства (приусадебный земельный участок)	1059	
ЗУ13	Для ведения личного подсобного хозяйства (приусадебный земельный участок)	902	
ЗУ14	Для ведения личного подсобного хозяйства (приусадебный земельный участок)	1023	
ЗУ15	Для ведения личного подсобного хозяйства (приусадебный земельный участок)	1023	
ЗУ16	Для ведения личного подсобного хозяйства (приусадебный земельный участок)	1040	
ЗУ17	Для ведения личного подсобного хозяйства (приусадебный земельный участок)	1013	
ЗУ18	Для ведения личного подсобного хозяйства (приусадебный земельный участок)	1021	
ЗУ19	Для ведения личного подсобного хозяйства (приусадебный земельный участок)	1075	
ЗУ20	Предоставление коммунальных услуг	4258	
ЗУ21	Для ведения личного подсобного хозяйства (приусадебный земельный участок)	1174	
ЗУ22	Для ведения личного подсобного хозяйства (приусадебный земельный участок)	1159	
ЗУ23	Для ведения личного подсобного хозяйства (приусадебный земельный участок)	1147	
ЗУ24	Для ведения личного подсобного хозяйства (приусадебный земельный участок)	1147	
ЗУ25	Для ведения личного подсобного хозяйства (приусадебный земельный участок)	1144	
ЗУ26	Для ведения личного подсобного хозяйства (приусадебный земельный участок)	1140	
ЗУ27	Для ведения личного подсобного хозяйства (приусадебный земельный участок)	1145	
ЗУ28	Для ведения личного подсобного хозяйства (приусадебный земельный участок)	1086	
ЗУ29	Для ведения личного подсобного хозяйства (приусадебный земельный участок)	1083	
ЗУ30	Для ведения личного подсобного хозяйства (приусадебный земельный участок)	1083	
ЗУ31	Для ведения личного подсобного хозяйства (приусадебный земельный участок)	1082	
ЗУ32	Для ведения личного подсобного хозяйства (приусадебный земельный участок)	1089	
ЗУ33	Для ведения личного подсобного хозяйства (приусадебный земельный участок)	1087	
ЗУ34	Для ведения личного подсобного хозяйства (приусадебный земельный участок)	1053	
ЗУ35	Для ведения личного подсобного хозяйства (приусадебный земельный участок)	1148	
ЗУ36	Для ведения личного подсобного хозяйства (приусадебный земельный участок)	1158	
ЗУ37	Для ведения личного подсобного хозяйства (приусадебный земельный участок)	1163	
ЗУ38	Для ведения личного подсобного хозяйства (приусадебный земельный участок)	1163	
ЗУ39	Для ведения личного подсобного хозяйства (приусадебный земельный участок)	1159	

ЗУ40	Для ведения личного подсобного хозяйства (приусадебный земельный участок)	1154	Перераспределение земельных участков с кадастровыми номерами 52:24:0020003:507, 52:24:0020003:508, 52:24:0020003:509, 52:24:0020003:510 и земель, государственная собственность на которые не разграничена
ЗУ41	Для ведения личного подсобного хозяйства (приусадебный земельный участок)	1071	
ЗУ42	Для ведения личного подсобного хозяйства (приусадебный земельный участок)	1075	
ЗУ43	Для ведения личного подсобного хозяйства (приусадебный земельный участок)	1071	
ЗУ44	Для ведения личного подсобного хозяйства (приусадебный земельный участок)	1069	
ЗУ45	Для ведения личного подсобного хозяйства (приусадебный земельный участок)	1071	
ЗУ46	Для ведения личного подсобного хозяйства (приусадебный земельный участок)	1074	
ЗУ47	Для ведения личного подсобного хозяйства (приусадебный земельный участок)	1050	
ЗУ48	Для ведения личного подсобного хозяйства (приусадебный земельный участок)	1210	
ЗУ49	Для ведения личного подсобного хозяйства (приусадебный земельный участок)	1203	
ЗУ50	Для ведения личного подсобного хозяйства (приусадебный земельный участок)	1215	
ЗУ51	Для ведения личного подсобного хозяйства (приусадебный земельный участок)	1126	
ЗУ52	Для ведения личного подсобного хозяйства (приусадебный земельный участок)	1125	
ЗУ53	Для ведения личного подсобного хозяйства (приусадебный земельный участок)	1124	
ЗУ54	Для ведения личного подсобного хозяйства (приусадебный земельный участок)	1124	
ЗУ55	Для ведения личного подсобного хозяйства (приусадебный земельный участок)	1123	
ЗУ56	Для ведения личного подсобного хозяйства (приусадебный земельный участок)	1123	
ЗУ57	Для ведения личного подсобного хозяйства (приусадебный земельный участок)	1070	
ЗУ58	Благоустройство территории	1074	
ЗУ59	Для ведения личного подсобного хозяйства (приусадебный земельный участок)	1126	
ЗУ60	Для ведения личного подсобного хозяйства (приусадебный земельный участок)	1085	
ЗУ61	Для ведения личного подсобного хозяйства (приусадебный земельный участок)	1059	
ЗУ62	Для ведения личного подсобного хозяйства (приусадебный земельный участок)	1175	
ЗУ63	Для ведения личного подсобного хозяйства (приусадебный земельный участок)	1145	
ЗУ64	Для ведения личного подсобного хозяйства (приусадебный земельный участок)	1143	
ЗУ65	Для ведения личного подсобного хозяйства (приусадебный земельный участок)	1144	
ЗУ66	Для ведения личного подсобного хозяйства (приусадебный земельный участок)	1145	
ЗУ67	Для ведения личного подсобного хозяйства (приусадебный земельный участок)	1143	

ЗУ68	Для ведения личного подсобного хозяйства (приусадебный земельный участок)	1145	Перераспределение земельных участков с кадастровыми номерами 52:24:0020003:507, 52:24:0020003:508, 52:24:0020003:509, 52:24:0020003:510 и земель, государственная собственность на которые не разграничена
ЗУ69	Для ведения личного подсобного хозяйства (приусадебный земельный участок)	1100	
ЗУ70	Для ведения личного подсобного хозяйства (приусадебный земельный участок)	1117	
ЗУ71	Для ведения личного подсобного хозяйства (приусадебный земельный участок)	1161	
ЗУ72	Для ведения личного подсобного хозяйства (приусадебный земельный участок)	1162	
ЗУ73	Для ведения личного подсобного хозяйства (приусадебный земельный участок)	1163	
ЗУ74	Для ведения личного подсобного хозяйства (приусадебный земельный участок)	1161	
ЗУ75	Для ведения личного подсобного хозяйства (приусадебный земельный участок)	1161	
ЗУ76	Для ведения личного подсобного хозяйства (приусадебный земельный участок)	1163	
ЗУ77	Для ведения личного подсобного хозяйства (приусадебный земельный участок)	1175	
ЗУ78	Для ведения личного подсобного хозяйства (приусадебный земельный участок)	1251	
ЗУ79	Для ведения личного подсобного хозяйства (приусадебный земельный участок)	1230	
ЗУ80	Для ведения личного подсобного хозяйства (приусадебный земельный участок)	1199	
ЗУ81	Для ведения личного подсобного хозяйства (приусадебный земельный участок)	1213	
ЗУ82	Для ведения личного подсобного хозяйства (приусадебный земельный участок)	1207	
ЗУ83	Для ведения личного подсобного хозяйства (приусадебный земельный участок)	1207	
ЗУ84	Для ведения личного подсобного хозяйства (приусадебный земельный участок)	1207	
ЗУ85	Для ведения личного подсобного хозяйства (приусадебный земельный участок)	1208	
ЗУ86	Для ведения личного подсобного хозяйства (приусадебный земельный участок)	1209	
ЗУ87	Для ведения личного подсобного хозяйства (приусадебный земельный участок)	1208	
ЗУ88	Для ведения личного подсобного хозяйства (приусадебный земельный участок)	1076	
ЗУ89	Для ведения личного подсобного хозяйства (приусадебный земельный участок)	1087	
ЗУ90	Для ведения личного подсобного хозяйства (приусадебный земельный участок)	1088	
ЗУ91	Для ведения личного подсобного хозяйства (приусадебный земельный участок)	1089	
ЗУ92	Для ведения личного подсобного хозяйства (приусадебный земельный участок)	1078	
ЗУ93	Для ведения личного подсобного хозяйства (приусадебный земельный участок)	1085	
ЗУ94	Для ведения личного подсобного хозяйства (приусадебный земельный участок)	1085	

ЗУ95	Для ведения личного подсобного хозяйства (приусадебный земельный участок)	1086	Перераспределение земельных участков с кадастровыми номерами 52:24:0020003:507, 52:24:0020003:508, 52:24:0020003:509, 52:24:0020003:510 и земель, государственная собственность на которые не разграничена
ЗУ96	Для ведения личного подсобного хозяйства (приусадебный земельный участок)	1083	
ЗУ97	Для ведения личного подсобного хозяйства (приусадебный земельный участок)	1085	
ЗУ98	Для ведения личного подсобного хозяйства (приусадебный земельный участок)	1084	
ЗУ99	Для ведения личного подсобного хозяйства (приусадебный земельный участок)	1083	
ЗУ100	Для ведения личного подсобного хозяйства (приусадебный земельный участок)	1085	
ЗУ101	Для ведения личного подсобного хозяйства (приусадебный земельный участок)	1030	
ЗУ102	Для ведения личного подсобного хозяйства (приусадебный земельный участок)	1003	
ЗУ103	Для ведения личного подсобного хозяйства (приусадебный земельный участок)	1002	
ЗУ104	Для ведения личного подсобного хозяйства (приусадебный земельный участок)	1006	
ЗУ105	Для ведения личного подсобного хозяйства (приусадебный земельный участок)	1026	
ЗУ106	Для ведения личного подсобного хозяйства (приусадебный земельный участок)	1030	
ЗУ107	Для ведения личного подсобного хозяйства (приусадебный земельный участок)	1029	
ЗУ108	Для ведения личного подсобного хозяйства (приусадебный земельный участок)	1005	
ЗУ109	Для ведения личного подсобного хозяйства (приусадебный земельный участок)	1144	
ЗУ110	Для ведения личного подсобного хозяйства (приусадебный земельный участок)	1135	
ЗУ111	Для ведения личного подсобного хозяйства (приусадебный земельный участок)	1165	
ЗУ112	Для ведения личного подсобного хозяйства (приусадебный земельный участок)	1180	
ЗУ113	Для ведения личного подсобного хозяйства (приусадебный земельный участок)	1130	
ЗУ114	Для ведения личного подсобного хозяйства (приусадебный земельный участок)	1118	
ЗУ115	Для ведения личного подсобного хозяйства (приусадебный земельный участок)	1118	
ЗУ116	Для ведения личного подсобного хозяйства (приусадебный земельный участок)	1054	
ЗУ117	Для ведения личного подсобного хозяйства (приусадебный земельный участок)	1054	
ЗУ118	Для ведения личного подсобного хозяйства (приусадебный земельный участок)	1037	
ЗУ119	Для ведения личного подсобного хозяйства (приусадебный земельный участок)	1198	
ЗУ120	Для ведения личного подсобного хозяйства (приусадебный земельный участок)	1199	
ЗУ121	Для ведения личного подсобного хозяйства (приусадебный земельный участок)	1199	

ЗУ122	Для ведения личного подсобного хозяйства (приусадебный земельный участок)	1224	Перераспределение земельных участков с кадастровыми номерами 52:24:0020003:507, 52:24:0020003:508, 52:24:0020003:509, 52:24:0020003:510 и земель, государственная собственность на которые не разграничена
ЗУ123	Для ведения личного подсобного хозяйства (приусадебный земельный участок)	1212	
ЗУ124	Для ведения личного подсобного хозяйства (приусадебный земельный участок)	1088	
ЗУ125	Для ведения личного подсобного хозяйства (приусадебный земельный участок)	1088	
ЗУ126	Для ведения личного подсобного хозяйства (приусадебный земельный участок)	1189	
ЗУ127	Для ведения личного подсобного хозяйства (приусадебный земельный участок)	1191	
ЗУ128	Для ведения личного подсобного хозяйства (приусадебный земельный участок)	1135	
ЗУ129	Для ведения личного подсобного хозяйства (приусадебный земельный участок)	1044	
ЗУ130	Для ведения личного подсобного хозяйства (приусадебный земельный участок)	1045	
ЗУ131	Для ведения личного подсобного хозяйства (приусадебный земельный участок)	1045	
ЗУ132	Для ведения личного подсобного хозяйства (приусадебный земельный участок)	1044	
ЗУ133	Для ведения личного подсобного хозяйства (приусадебный земельный участок)	1044	
ЗУ134	Для ведения личного подсобного хозяйства (приусадебный земельный участок)	1046	
ЗУ135	Для ведения личного подсобного хозяйства (приусадебный земельный участок)	1047	
ЗУ136	Для ведения личного подсобного хозяйства (приусадебный земельный участок)	1104	
ЗУ137	Для ведения личного подсобного хозяйства (приусадебный земельный участок)	1023	
ЗУ138	Для ведения личного подсобного хозяйства (приусадебный земельный участок)	1049	
ЗУ139	Для ведения личного подсобного хозяйства (приусадебный земельный участок)	1048	
ЗУ140	Для ведения личного подсобного хозяйства (приусадебный земельный участок)	1049	
ЗУ141	Для ведения личного подсобного хозяйства (приусадебный земельный участок)	1046	
ЗУ142	Для ведения личного подсобного хозяйства (приусадебный земельный участок)	1050	
ЗУ143	Для ведения личного подсобного хозяйства (приусадебный земельный участок)	1049	
ЗУ144	Для ведения личного подсобного хозяйства (приусадебный земельный участок)	1048	
ЗУ145	Для ведения личного подсобного хозяйства (приусадебный земельный участок)	1048	
ЗУ146	Для ведения личного подсобного хозяйства (приусадебный земельный участок)	1050	
ЗУ147	Для ведения личного подсобного хозяйства (приусадебный земельный участок)	1161	
ЗУ148	Для ведения личного подсобного хозяйства (приусадебный земельный участок)	1094	
ЗУ149	Для ведения личного подсобного хозяйства (приусадебный земельный участок)	1095	

ЗУ150	Для ведения личного подсобного хозяйства (приусадебный земельный участок)	1095	Перераспределение земельных участков с кадастровыми номерами 52:24:0020003:507, 52:24:0020003:508, 52:24:0020003:509, 52:24:0020003:510 и земель, государственная собственность на которые не разграничена
ЗУ151	Для ведения личного подсобного хозяйства (приусадебный земельный участок)	1077	
ЗУ152	Для ведения личного подсобного хозяйства (приусадебный земельный участок)	1113	
ЗУ153	Для ведения личного подсобного хозяйства (приусадебный земельный участок)	1155	
ЗУ154	Для ведения личного подсобного хозяйства (приусадебный земельный участок)	1155	
ЗУ155	Для ведения личного подсобного хозяйства (приусадебный земельный участок)	1155	
ЗУ156	Для ведения личного подсобного хозяйства (приусадебный земельный участок)	1156	
ЗУ157	Для ведения личного подсобного хозяйства (приусадебный земельный участок)	1137	
ЗУ158	Для ведения личного подсобного хозяйства (приусадебный земельный участок)	1092	
ЗУ159	Для ведения личного подсобного хозяйства (приусадебный земельный участок)	1192	
ЗУ160	Для ведения личного подсобного хозяйства (приусадебный земельный участок)	1201	
ЗУ161	Для ведения личного подсобного хозяйства (приусадебный земельный участок)	1201	
ЗУ162	Благоустройство территории	3632	
ЗУ163	Для ведения личного подсобного хозяйства (приусадебный земельный участок)	1201	
ЗУ164	Для ведения личного подсобного хозяйства (приусадебный земельный участок)	1201	
ЗУ165	Для ведения личного подсобного хозяйства (приусадебный земельный участок)	1201	
ЗУ166	Для ведения личного подсобного хозяйства (приусадебный земельный участок)	1201	
ЗУ167	Для ведения личного подсобного хозяйства (приусадебный земельный участок)	1563	
ЗУ168	Для ведения личного подсобного хозяйства (приусадебный земельный участок)	1025	
ЗУ169	Для ведения личного подсобного хозяйства (приусадебный земельный участок)	1025	
ЗУ170	Для ведения личного подсобного хозяйства (приусадебный земельный участок)	1152	
ЗУ171	Для ведения личного подсобного хозяйства (приусадебный земельный участок)	1164	
ЗУ172	Для ведения личного подсобного хозяйства (приусадебный земельный участок)	1175	
ЗУ173	Для ведения личного подсобного хозяйства (приусадебный земельный участок)	1165	
ЗУ174	Для ведения личного подсобного хозяйства (приусадебный земельный участок)	1140	
ЗУ175	Для ведения личного подсобного хозяйства (приусадебный земельный участок)	1142	
ЗУ176	Для ведения личного подсобного хозяйства (приусадебный земельный участок)	1147	
ЗУ177	Для ведения личного подсобного хозяйства (приусадебный земельный участок)	1166	
ЗУ178	Для ведения личного подсобного хозяйства (приусадебный земельный участок)	1180	

ЗУ179	Для ведения личного подсобного хозяйства (приусадебный земельный участок)	1168	Перераспределение земельных участков с кадастровыми номерами 52:24:0020003:507, 52:24:0020003:508, 52:24:0020003:509, 52:24:0020003:510 и земель, государственная собственность на которые не разграничена
ЗУ180	Для ведения личного подсобного хозяйства (приусадебный земельный участок)	1078	
ЗУ181	Для ведения личного подсобного хозяйства (приусадебный земельный участок)	1078	
ЗУ182	Для ведения личного подсобного хозяйства (приусадебный земельный участок)	1077	
ЗУ183	Для ведения личного подсобного хозяйства (приусадебный земельный участок)	1139	
ЗУ184	Для ведения личного подсобного хозяйства (приусадебный земельный участок)	1116	
ЗУ185	Для ведения личного подсобного хозяйства (приусадебный земельный участок)	1114	
ЗУ186	Для ведения личного подсобного хозяйства (приусадебный земельный участок)	1114	
ЗУ187	Для ведения личного подсобного хозяйства (приусадебный земельный участок)	1109	
ЗУ188	Для ведения личного подсобного хозяйства (приусадебный земельный участок)	1105	
ЗУ189	Для ведения личного подсобного хозяйства (приусадебный земельный участок)	1106	
ЗУ190	Для ведения личного подсобного хозяйства (приусадебный земельный участок)	1105	
ЗУ191	Для ведения личного подсобного хозяйства (приусадебный земельный участок)	1100	
ЗУ192	Для ведения личного подсобного хозяйства (приусадебный земельный участок)	1099	
ЗУ193	Для ведения личного подсобного хозяйства (приусадебный земельный участок)	1101	
ЗУ194	Для ведения личного подсобного хозяйства (приусадебный земельный участок)	1098	
ЗУ195	Для ведения личного подсобного хозяйства (приусадебный земельный участок)	1094	
ЗУ196	Для ведения личного подсобного хозяйства (приусадебный земельный участок)	1119	
ЗУ197	Для ведения личного подсобного хозяйства (приусадебный земельный участок)	1025	
ЗУ198	Для ведения личного подсобного хозяйства (приусадебный земельный участок)	1266	
ЗУ199	Для ведения личного подсобного хозяйства (приусадебный земельный участок)	1227	
ЗУ200	Для ведения личного подсобного хозяйства (приусадебный земельный участок)	1126	
ЗУ201	Для ведения личного подсобного хозяйства (приусадебный земельный участок)	1226	
ЗУ202	Для ведения личного подсобного хозяйства (приусадебный земельный участок)	1227	
ЗУ203	Для ведения личного подсобного хозяйства (приусадебный земельный участок)	1279	
ЗУ204	Для ведения личного подсобного хозяйства (приусадебный земельный участок)	1383	
ЗУ205	Для ведения личного подсобного хозяйства (приусадебный земельный участок)	1331	
ЗУ206	Для ведения личного подсобного хозяйства (приусадебный земельный участок)	1331	

ЗУ207	Для ведения личного подсобного хозяйства (приусадебный земельный участок)	1446	Перераспределение земельных участков с кадастровыми номерами 52:24:0020003:507, 52:24:0020003:508, 52:24:0020003:509, 52:24:0020003:510 и земель, государственная собственность на которые не разграничена
ЗУ208	Для ведения личного подсобного хозяйства (приусадебный земельный участок)	1133	
ЗУ209	Для ведения личного подсобного хозяйства (приусадебный земельный участок)	1136	
ЗУ210	Для ведения личного подсобного хозяйства (приусадебный земельный участок)	1133	
ЗУ211	Для ведения личного подсобного хозяйства (приусадебный земельный участок)	1149	
ЗУ212	Для ведения личного подсобного хозяйства (приусадебный земельный участок)	1149	
ЗУ213	Для ведения личного подсобного хозяйства (приусадебный земельный участок)	1147	
ЗУ214	Для ведения личного подсобного хозяйства (приусадебный земельный участок)	1066	
ЗУ215	Для ведения личного подсобного хозяйства (приусадебный земельный участок)	1062	
ЗУ216	Для ведения личного подсобного хозяйства (приусадебный земельный участок)	1061	
ЗУ217	Для ведения личного подсобного хозяйства (приусадебный земельный участок)	1061	
ЗУ218	Для ведения личного подсобного хозяйства (приусадебный земельный участок)	1061	
ЗУ219	Для ведения личного подсобного хозяйства (приусадебный земельный участок)	1060	
ЗУ220	Для ведения личного подсобного хозяйства (приусадебный земельный участок)	1062	
ЗУ221	Для ведения личного подсобного хозяйства (приусадебный земельный участок)	1063	
ЗУ222	Для ведения личного подсобного хозяйства (приусадебный земельный участок)	1065	
ЗУ223	Для ведения личного подсобного хозяйства (приусадебный земельный участок)	1033	
ЗУ224	Для ведения личного подсобного хозяйства (приусадебный земельный участок)	1018	
ЗУ225	Для ведения личного подсобного хозяйства (приусадебный земельный участок)	1016	
ЗУ226	Для ведения личного подсобного хозяйства (приусадебный земельный участок)	1147	
ЗУ227	Для ведения личного подсобного хозяйства (приусадебный земельный участок)	1146	
ЗУ228	Для ведения личного подсобного хозяйства (приусадебный земельный участок)	1203	
ЗУ229	Для ведения личного подсобного хозяйства (приусадебный земельный участок)	1130	
ЗУ230	Для ведения личного подсобного хозяйства (приусадебный земельный участок)	1180	
ЗУ231	Для ведения личного подсобного хозяйства (приусадебный земельный участок)	1165	
ЗУ232	Для ведения личного подсобного хозяйства (приусадебный земельный участок)	1136	
ЗУ233	Для ведения личного подсобного хозяйства (приусадебный земельный участок)	1132	
ЗУ234	Для ведения личного подсобного хозяйства (приусадебный земельный участок)	1027	

ЗУ235	Для ведения личного подсобного хозяйства (приусадебный земельный участок)	1028	Перераспределение земельных участков с кадастровыми номерами 52:24:0020003:507, 52:24:0020003:508, 52:24:0020003:509, 52:24:0020003:510 и земель, государственная собственность на которые не разграничена
ЗУ236	Для ведения личного подсобного хозяйства (приусадебный земельный участок)	1027	
ЗУ237	Для ведения личного подсобного хозяйства (приусадебный земельный участок)	1027	
ЗУ238	Для ведения личного подсобного хозяйства (приусадебный земельный участок)	1028	
ЗУ239	Для ведения личного подсобного хозяйства (приусадебный земельный участок)	1027	
ЗУ240	Для ведения личного подсобного хозяйства (приусадебный земельный участок)	1027	
ЗУ241	Для ведения личного подсобного хозяйства (приусадебный земельный участок)	1027	
ЗУ242	Для ведения личного подсобного хозяйства (приусадебный земельный участок)	1027	
ЗУ243	Для ведения личного подсобного хозяйства (приусадебный земельный участок)	1027	
ЗУ244	Для ведения личного подсобного хозяйства (приусадебный земельный участок)	946	
ЗУ245	Благоустройство территории	713	
ЗУ246	Для ведения личного подсобного хозяйства (приусадебный земельный участок)	1145	
ЗУ247	Для ведения личного подсобного хозяйства (приусадебный земельный участок)	1111	
ЗУ248	Для ведения личного подсобного хозяйства (приусадебный земельный участок)	1109	
ЗУ249	Для ведения личного подсобного хозяйства (приусадебный земельный участок)	1108	
ЗУ250	Предоставление коммунальных услуг	5132	
ЗУ251	Для ведения личного подсобного хозяйства (приусадебный земельный участок)	1311	
ЗУ252	Для ведения личного подсобного хозяйства (приусадебный земельный участок)	1293	
ЗУ253	Для ведения личного подсобного хозяйства (приусадебный земельный участок)	1203	
ЗУ254	Для ведения личного подсобного хозяйства (приусадебный земельный участок)	1153	
ЗУ255	Для ведения личного подсобного хозяйства (приусадебный земельный участок)	1114	
ЗУ256	Для ведения личного подсобного хозяйства (приусадебный земельный участок)	1207	
ЗУ257	Для ведения личного подсобного хозяйства (приусадебный земельный участок)	1169	
ЗУ258	Для ведения личного подсобного хозяйства (приусадебный земельный участок)	1271	
ЗУ259	Для ведения личного подсобного хозяйства (приусадебный земельный участок)	1280	
ЗУ260	Для ведения личного подсобного хозяйства (приусадебный земельный участок)	1135	
ЗУ261	Для ведения личного подсобного хозяйства (приусадебный земельный участок)	1140	
ЗУ262	Для ведения личного подсобного хозяйства (приусадебный земельный участок)	1140	
ЗУ263	Для ведения личного подсобного хозяйства (приусадебный земельный участок)	1353	

ЗУ264	Для ведения личного подсобного хозяйства (приусадебный земельный участок)	1139	Перераспределение земельных участков с кадастровыми номерами 52:24:0020003:507, 52:24:0020003:508, 52:24:0020003:509, 52:24:0020003:510 и земель, государственная собственность на которые не разграничена
ЗУ265	Для ведения личного подсобного хозяйства (приусадебный земельный участок)	1139	
ЗУ266	Для ведения личного подсобного хозяйства (приусадебный земельный участок)	1134	
ЗУ267	Для ведения личного подсобного хозяйства (приусадебный земельный участок)	1151	
ЗУ268	Для ведения личного подсобного хозяйства (приусадебный земельный участок)	1115	
ЗУ269	Для ведения личного подсобного хозяйства (приусадебный земельный участок)	1115	
ЗУ270	Для ведения личного подсобного хозяйства (приусадебный земельный участок)	1115	
ЗУ271	Для ведения личного подсобного хозяйства (приусадебный земельный участок)	1115	
ЗУ272	Для ведения личного подсобного хозяйства (приусадебный земельный участок)	1116	
ЗУ273	Для ведения личного подсобного хозяйства (приусадебный земельный участок)	1029	
ЗУ274	Для ведения личного подсобного хозяйства (приусадебный земельный участок)	1022	
ЗУ275	Для ведения личного подсобного хозяйства (приусадебный земельный участок)	1178	
ЗУ276	Для ведения личного подсобного хозяйства (приусадебный земельный участок)	1136	
ЗУ277	Для ведения личного подсобного хозяйства (приусадебный земельный участок)	1136	
ЗУ278	Для ведения личного подсобного хозяйства (приусадебный земельный участок)	1136	
ЗУ279	Для ведения личного подсобного хозяйства (приусадебный земельный участок)	1136	
ЗУ280	Для ведения личного подсобного хозяйства (приусадебный земельный участок)	1041	
ЗУ281	Для ведения личного подсобного хозяйства (приусадебный земельный участок)	1022	
ЗУ282	Для ведения личного подсобного хозяйства (приусадебный земельный участок)	1259	
ЗУ283	Для ведения личного подсобного хозяйства (приусадебный земельный участок)	1227	
ЗУ284	Для ведения личного подсобного хозяйства (приусадебный земельный участок)	1227	
ЗУ285	Для ведения личного подсобного хозяйства (приусадебный земельный участок)	1227	
ЗУ286	Для ведения личного подсобного хозяйства (приусадебный земельный участок)	1227	
ЗУ287	Для ведения личного подсобного хозяйства (приусадебный земельный участок)	1227	
ЗУ288	Для ведения личного подсобного хозяйства (приусадебный земельный участок)	1227	
ЗУ289	Для ведения личного подсобного хозяйства (приусадебный земельный участок)	1227	
ЗУ290	Для ведения личного подсобного хозяйства (приусадебный земельный участок)	1227	
ЗУ291	Для ведения личного подсобного хозяйства (приусадебный земельный участок)	1227	

ЗУ292	Для ведения личного подсобного хозяйства (приусадебный земельный участок)	1227	Перераспределение земельных участков с кадастровыми номерами 52:24:0020003:507, 52:24:0020003:508, 52:24:0020003:509, 52:24:0020003:510 и земель, государственная собственность на которые не разграничена
ЗУ293	Для ведения личного подсобного хозяйства (приусадебный земельный участок)	1227	
ЗУ294	Для ведения личного подсобного хозяйства (приусадебный земельный участок)	1228	
ЗУ295	Для ведения личного подсобного хозяйства (приусадебный земельный участок)	1242	
ЗУ296	Для ведения личного подсобного хозяйства (приусадебный земельный участок)	1294	
ЗУ297	Для ведения личного подсобного хозяйства (приусадебный земельный участок)	1393	
ЗУ298	Для ведения личного подсобного хозяйства (приусадебный земельный участок)	1538	
ЗУ299	Для ведения личного подсобного хозяйства (приусадебный земельный участок)	1227	
ЗУ300	Для ведения личного подсобного хозяйства (приусадебный земельный участок)	1227	
ЗУ301	Для ведения личного подсобного хозяйства (приусадебный земельный участок)	1227	
ЗУ302	Для ведения личного подсобного хозяйства (приусадебный земельный участок)	1227	
ЗУ303	Предоставление коммунальных услуг	2303	
ЗУ304	Для ведения личного подсобного хозяйства (приусадебный земельный участок)	1227	
ЗУ305	Для ведения личного подсобного хозяйства (приусадебный земельный участок)	1227	
ЗУ306	Для ведения личного подсобного хозяйства (приусадебный земельный участок)	1227	
ЗУ307	Для ведения личного подсобного хозяйства (приусадебный земельный участок)	1227	
ЗУ308	Для ведения личного подсобного хозяйства (приусадебный земельный участок)	1227	
ЗУ309	Для ведения личного подсобного хозяйства (приусадебный земельный участок)	1227	
ЗУ310	Дошкольное, начальное и среднее общее образование	39697	
ЗУ311	Благоустройство территории	1190	
ЗУ312	Для ведения личного подсобного хозяйства (приусадебный земельный участок)	1022	
ЗУ313	Для ведения личного подсобного хозяйства (приусадебный земельный участок)	1022	
ЗУ314	Для ведения личного подсобного хозяйства (приусадебный земельный участок)	1022	
ЗУ315	Для ведения личного подсобного хозяйства (приусадебный земельный участок)	1022	
ЗУ316	Для ведения личного подсобного хозяйства (приусадебный земельный участок)	1022	
ЗУ317	Для ведения личного подсобного хозяйства (приусадебный земельный участок)	1022	
ЗУ318	Для ведения личного подсобного хозяйства (приусадебный земельный участок)	1022	
ЗУ319	Для ведения личного подсобного хозяйства (приусадебный земельный участок)	1022	
ЗУ320	Предоставление коммунальных услуг	1630	

ЗУ321	Для ведения личного подсобного хозяйства (приусадебный земельный участок)	1022	Перераспределение земельных участков с кадастровыми номерами 52:24:0020003:507, 52:24:0020003:508, 52:24:0020003:509, 52:24:0020003:510 и земель, государственная собственность на которые не разграничена
ЗУ322	Для ведения личного подсобного хозяйства (приусадебный земельный участок)	1022	
ЗУ323	Для ведения личного подсобного хозяйства (приусадебный земельный участок)	1022	
ЗУ324	Для ведения личного подсобного хозяйства (приусадебный земельный участок)	1022	
ЗУ325	Для ведения личного подсобного хозяйства (приусадебный земельный участок)	1022	
ЗУ326	Для ведения личного подсобного хозяйства (приусадебный земельный участок)	1022	
ЗУ327	Для ведения личного подсобного хозяйства (приусадебный земельный участок)	1022	
ЗУ328	Для ведения личного подсобного хозяйства (приусадебный земельный участок)	1022	
ЗУ329	Для ведения личного подсобного хозяйства (приусадебный земельный участок)	1022	
ЗУ330	Для ведения личного подсобного хозяйства (приусадебный земельный участок)	1022	
ЗУ331	Для ведения личного подсобного хозяйства (приусадебный земельный участок)	1022	
ЗУ332	Для ведения личного подсобного хозяйства (приусадебный земельный участок)	1022	
ЗУ333	Для ведения личного подсобного хозяйства (приусадебный земельный участок)	1022	
ЗУ334	Для ведения личного подсобного хозяйства (приусадебный земельный участок)	1022	
ЗУ335	Для ведения личного подсобного хозяйства (приусадебный земельный участок)	1022	
ЗУ336	Для ведения личного подсобного хозяйства (приусадебный земельный участок)	1022	
ЗУ337	Для ведения личного подсобного хозяйства (приусадебный земельный участок)	1022	
ЗУ338	Для ведения личного подсобного хозяйства (приусадебный земельный участок)	1022	
ЗУ339	Для ведения личного подсобного хозяйства (приусадебный земельный участок)	1022	
ЗУ340	Для ведения личного подсобного хозяйства (приусадебный земельный участок)	1022	
ЗУ341	Для ведения личного подсобного хозяйства (приусадебный земельный участок)	1022	
ЗУ342	Для ведения личного подсобного хозяйства (приусадебный земельный участок)	1022	
ЗУ343	Для ведения личного подсобного хозяйства (приусадебный земельный участок)	1022	
ЗУ344	Для ведения личного подсобного хозяйства (приусадебный земельный участок)	1022	
ЗУ345	Для ведения личного подсобного хозяйства (приусадебный земельный участок)	1022	
ЗУ346	Для ведения личного подсобного хозяйства (приусадебный земельный участок)	1022	
ЗУ347	Для ведения личного подсобного хозяйства (приусадебный земельный участок)	1022	
ЗУ348	Для ведения личного подсобного хозяйства (приусадебный земельный участок)	1022	

ЗУ349	Для ведения личного подсобного хозяйства (приусадебный земельный участок)	1134	Перераспределение земельных участков с кадастровыми номерами 52:24:0020003:507, 52:24:0020003:508, 52:24:0020003:509, 52:24:0020003:510 и земель, государственная собственность на которые не разграничена
ЗУ350	Для ведения личного подсобного хозяйства (приусадебный земельный участок)	1094	
ЗУ351	Улично-дорожная сеть	210456	
ЗУ352	Для ведения личного подсобного хозяйства (приусадебный земельный участок)	1062	
ЗУ353	Для ведения личного подсобного хозяйства (приусадебный земельный участок)	1067	
ЗУ354	Для ведения личного подсобного хозяйства (приусадебный земельный участок)	1071	
ЗУ355	Для ведения личного подсобного хозяйства (приусадебный земельный участок)	1116	
ЗУ356	Для ведения личного подсобного хозяйства (приусадебный земельный участок)	1311	
ЗУ357	Для ведения личного подсобного хозяйства (приусадебный земельный участок)	1244	
ЗУ358	Для ведения личного подсобного хозяйства (приусадебный земельный участок)	1027	
ЗУ359	Для ведения личного подсобного хозяйства (приусадебный земельный участок)	1022	
ЗУ360	Для ведения личного подсобного хозяйства (приусадебный земельный участок)	1022	
ЗУ361	Для ведения личного подсобного хозяйства (приусадебный земельный участок)	1022	
ЗУ362	Для ведения личного подсобного хозяйства (приусадебный земельный участок)	1022	
ЗУ363	Для ведения личного подсобного хозяйства (приусадебный земельный участок)	1022	
ЗУ364	Для ведения личного подсобного хозяйства (приусадебный земельный участок)	1022	
ЗУ365	Для ведения личного подсобного хозяйства (приусадебный земельный участок)	1036	
ЗУ366	Для ведения личного подсобного хозяйства (приусадебный земельный участок)	1481	
ЗУ367	Благоустройство территории	734	
ЗУ368	Для ведения личного подсобного хозяйства (приусадебный земельный участок)	1027	
ЗУ369	Для ведения личного подсобного хозяйства (приусадебный земельный участок)	1021	
ЗУ370	Для ведения личного подсобного хозяйства (приусадебный земельный участок)	1021	
ЗУ371	Для ведения личного подсобного хозяйства (приусадебный земельный участок)	1021	
ЗУ372	Для ведения личного подсобного хозяйства (приусадебный земельный участок)	1020	
ЗУ373	Для ведения личного подсобного хозяйства (приусадебный земельный участок)	1026	
ЗУ374	Для ведения личного подсобного хозяйства (приусадебный земельный участок)	1482	
ЗУ375	Для ведения личного подсобного хозяйства (приусадебный земельный участок)	1022	
ЗУ376	Для ведения личного подсобного хозяйства (приусадебный земельный участок)	1022	
ЗУ377	Для ведения личного подсобного хозяйства (приусадебный земельный участок)	1022	

ЗУ378	Для ведения личного подсобного хозяйства (приусадебный земельный участок)	1022	Перераспределение земельных участков с кадастровыми номерами 52:24:0020003:507, 52:24:0020003:508, 52:24:0020003:509, 52:24:0020003:510 и земель, государственная собственность на которые не разграничена
ЗУ379	Для ведения личного подсобного хозяйства (приусадебный земельный участок)	1036	
ЗУ380	Для ведения личного подсобного хозяйства (приусадебный земельный участок)	1197	
ЗУ381	Для ведения личного подсобного хозяйства (приусадебный земельный участок)	1171	
ЗУ382	Для ведения личного подсобного хозяйства (приусадебный земельный участок)	1169	
ЗУ383	Для ведения личного подсобного хозяйства (приусадебный земельный участок)	1167	
ЗУ384	Для ведения личного подсобного хозяйства (приусадебный земельный участок)	1165	
ЗУ385	Благоустройство территории	2033	
ЗУ386	Магазины	8933	
ЗУ387	Улично-дорожная сеть	577	
ЗУ388	Обслуживание жилой застройки	5310	
ЗУ389	Для ведения личного подсобного хозяйства (приусадебный земельный участок)	1311	
ЗУ390	Для ведения личного подсобного хозяйства (приусадебный земельный участок)	1173	
ЗУ391	Для ведения личного подсобного хозяйства (приусадебный земельный участок)	1067	
ЗУ392	Для ведения личного подсобного хозяйства (приусадебный земельный участок)	1067	
ЗУ393	Для ведения личного подсобного хозяйства (приусадебный земельный участок)	1067	
ЗУ394	Для ведения личного подсобного хозяйства (приусадебный земельный участок)	1279	
ЗУ395	Благоустройство территории	1215	
ЗУ396	Для ведения личного подсобного хозяйства (приусадебный земельный участок)	1159	
ЗУ397	Для ведения личного подсобного хозяйства (приусадебный земельный участок)	1293	
ЗУ398	Для ведения личного подсобного хозяйства (приусадебный земельный участок)	1702	
ЗУ399	Для ведения личного подсобного хозяйства (приусадебный земельный участок)	1035	
ЗУ400	Для ведения личного подсобного хозяйства (приусадебный земельный участок)	1035	
ЗУ401	Для ведения личного подсобного хозяйства (приусадебный земельный участок)	1201	
ЗУ402	Благоустройство территории	3675	
ЗУ403	Для ведения личного подсобного хозяйства (приусадебный земельный участок)	1203	
ЗУ404	Для ведения личного подсобного хозяйства (приусадебный земельный участок)	1201	
ЗУ405	Для ведения личного подсобного хозяйства (приусадебный земельный участок)	1201	
ЗУ406	Для ведения личного подсобного хозяйства (приусадебный земельный участок)	1201	
ЗУ407	Предоставление коммунальных услуг	1252	
ЗУ408	Предоставление коммунальных услуг	748	

ЗУ409	Дошкольное, начальное и среднее общее образование	19653	Перераспределение земельных участков с кадастровыми номерами 52:24:0020003:507, 52:24:0020003:508, 52:24:0020003:509, 52:24:0020003:510 и земель, государственная собственность на которые не разграничена
ЗУ410	Обеспечение занятий спортом в помещениях Площадки для занятий спортом	28181	
ЗУ443	Благоустройство территории	1195	
ЗУ444	Благоустройство территории	6001	
ЗУ445	Благоустройство территории	2326	
ЗУ446	Благоустройство территории	2018	
ЗУ447	Благоустройство территории	2357	
ЗУ448	Благоустройство территории	51	
ЗУ449	Благоустройство территории	9787	
ЗУ450	Улично-дорожная сеть	5318	
ЗУ451	Благоустройство территории	8415	
ЗУ452	Благоустройство территории	1996	
ЗУ453	Благоустройство территории	2042	
ЗУ454	Благоустройство территории	5555	
ЗУ455	Улично-дорожная сеть	1283	
ЗУ456	Благоустройство территории	49083	

2 этап:

До реализации 2 этапа необходимо осуществить раздел единого землепользования с кадастровым номером 52:24:0000000:70, и исключить из состава единого землепользования земельные участки с кадастровыми номерами: 52:24:0020003:23, 52:24:0020003:24, 52:24:0020003:25, 52:24:0020003:26, 52:24:0020003:27, 52:24:0020003:28, 52:24:0020003:29, 52:24:0020003:30, 52:24:0020003:31, 52:24:0020003:32, 52:24:0020003:33, 52:24:0020003:34, 52:24:0020003:35, 52:24:0020003:36, 52:24:0020003:37, 52:24:0020003:38, 52:24:0020003:39, 52:24:0020003:40, 52:24:0020003:41, 52:24:0020003:42, 52:24:0020003:43, 52:24:0020003:44.

Условный номер образуемого земельного участка земельного участка	Вид разрешенного использования образуемого земельного участка	Площадь образуемого земельного участка, кв.м.	Способ образования земельного участка
ЗУ411	Для ведения личного подсобного хозяйства (приусадебный земельный участок)	1201	Перераспределение земельного участка с условным номером ЗУ443, образованного в 1 этапе межевания, земельного участка с кадастровым номером. 52:24:0020003:23 и земель, государственная собственность на которые не разграничена

ЗУ412	Для ведения личного подсобного хозяйства (приусадебный земельный участок)	1201	Перераспределение земельного участка с условным номером ЗУ444, образованного в 1 этапе межевания, и земельных участков с кадастровыми номерами 52:24:0020003:24, 52:24:0020003:25
ЗУ413	Для ведения личного подсобного хозяйства (приусадебный земельный участок)	1201	
ЗУ414	Для ведения личного подсобного хозяйства (приусадебный земельный участок)	1201	
ЗУ415	Для ведения личного подсобного хозяйства (приусадебный земельный участок)	1201	
ЗУ416	Для ведения личного подсобного хозяйства (приусадебный земельный участок)	1201	
ЗУ417	Для ведения личного подсобного хозяйства (приусадебный земельный участок)	1214	Перераспределение земельного участка с условным номером ЗУ445, образованного в 1 этапе межевания, и земельных участков с кадастровыми номерами 52:24:0020003:26 и 52:24:0020003:27
ЗУ418	Для ведения личного подсобного хозяйства (приусадебный земельный участок)	1114	
ЗУ419	Для ведения личного подсобного хозяйства (приусадебный земельный участок)	1004	Перераспределение земельного участка с условным номером ЗУ446, образованного в 1 этапе межевания, и земельных участков с кадастровыми номерами 52:24:0020003:28 и 52:24:0020003:29
ЗУ420	Для ведения личного подсобного хозяйства (приусадебный земельный участок)	1017	
ЗУ421	Для ведения личного подсобного хозяйства (приусадебный земельный участок)	1173	Перераспределение земельного участка с условным номером ЗУ447, образованного в 1 этапе межевания, и земельных участков с кадастровыми номерами 52:24:0020003:30 и 52:24:0020003:31
ЗУ422	Для ведения личного подсобного хозяйства (приусадебный земельный участок)	1187	
ЗУ423	Для ведения личного подсобного хозяйства (приусадебный земельный участок)	1206	Перераспределение земельных участков с условными номерами ЗУ448, ЗУ449, ЗУ450, ЗУ451, образованных в 1 этапе межевания, и земельных участков с кадастровыми номерами 52:24:0020003:32, 52:24:0020003:33, 52:24:0020003:34, 52:24:0020003:35, 52:24:0020003:36, 52:24:0020003:37
ЗУ424	Для ведения личного подсобного хозяйства (приусадебный земельный участок)	1220	
ЗУ425	Для ведения личного подсобного хозяйства (приусадебный земельный участок)	1227	
ЗУ426	Для ведения личного подсобного хозяйства (приусадебный земельный участок)	1227	
ЗУ427	Для ведения личного подсобного хозяйства (приусадебный земельный участок)	1227	
ЗУ428	Для ведения личного подсобного хозяйства (приусадебный земельный участок)	1227	
ЗУ429	Для ведения личного подсобного хозяйства (приусадебный земельный участок)	1227	
ЗУ430	Для ведения личного подсобного хозяйства (приусадебный земельный участок)	1227	
ЗУ431	Благоустройство территории	8418	

ЗУ432	Для ведения личного подсобного хозяйства (приусадебный земельный участок)	994	Перераспределение земельного участка с условным номером ЗУ452, образованного в 1 этапе межевания, и земельного участка с кадастровым номером 52:24:0020003:38
ЗУ433	Для ведения личного подсобного хозяйства (приусадебный земельный участок)	1004	
ЗУ434	Для ведения личного подсобного хозяйства (приусадебный земельный участок)	1017	Перераспределение земельного участка с условным номером ЗУ453, образованного в 1 этапе межевания, и земельных участков с кадастровыми номерами 52:24:0020003:39, 52:24:0020003:40
ЗУ435	Для ведения личного подсобного хозяйства (приусадебный земельный участок)	1027	
ЗУ436	Для ведения личного подсобного хозяйства (приусадебный земельный участок)	1040	Перераспределение земельных участков с условными номерами ЗУ454, ЗУ455, ЗУ 456, образованных в 1 этапе межевания, и земельных участков с кадастровыми номерами 52:24:0020003:41, 52:24:0020003:42, 52:24:0020003:43, 52:24:0020003:44
ЗУ437	Для ведения личного подсобного хозяйства (приусадебный земельный участок)	1050	
ЗУ438	Для ведения личного подсобного хозяйства (приусадебный земельный участок)	1022	
ЗУ439	Для ведения личного подсобного хозяйства (приусадебный земельный участок)	1022	
ЗУ440	Для ведения личного подсобного хозяйства (приусадебный земельный участок)	1422	
ЗУ441	Благоустройство территории	49086	
ЗУ442	Улично-дорожная сеть	1284	
ЗУ457	Улично-дорожная сеть	5319	Перераспределение земельных участков с условными номерами ЗУ448, ЗУ449, ЗУ450, ЗУ451, образованных в 1 этапе межевания, и земельных участков с кадастровыми номерами. 52:24:0020003:32, 52:24:0020003:33, 52:24:0020003:34, 52:24:0020003:35, 52:24:0020003:36, 52:24:0020003:37
ЗУ458	Улично-дорожная сеть	52	

IV. Перечень и сведения о площади образуемых земельных участков, которые будут отнесены к территориям общего пользования или имуществу общего пользования, в том числе в отношении которых предполагаются резервирование и (или) изъятие для государственных или муниципальных нужд.

Образуемые земельные участки с условными номерами ЗУ6, ЗУ58, ЗУ162, ЗУ245, ЗУ311, ЗУ351, ЗУ367, ЗУ385, ЗУ387, ЗУ395, ЗУ402, ЗУ431, ЗУ441, ЗУ442, ЗУ457, ЗУ458 будут отнесены к территориям общего пользования.

V. Сведения о границах территории, в отношении которой утвержден проект межевания, содержащие перечень координат характерных точек этих границ в системе координат.

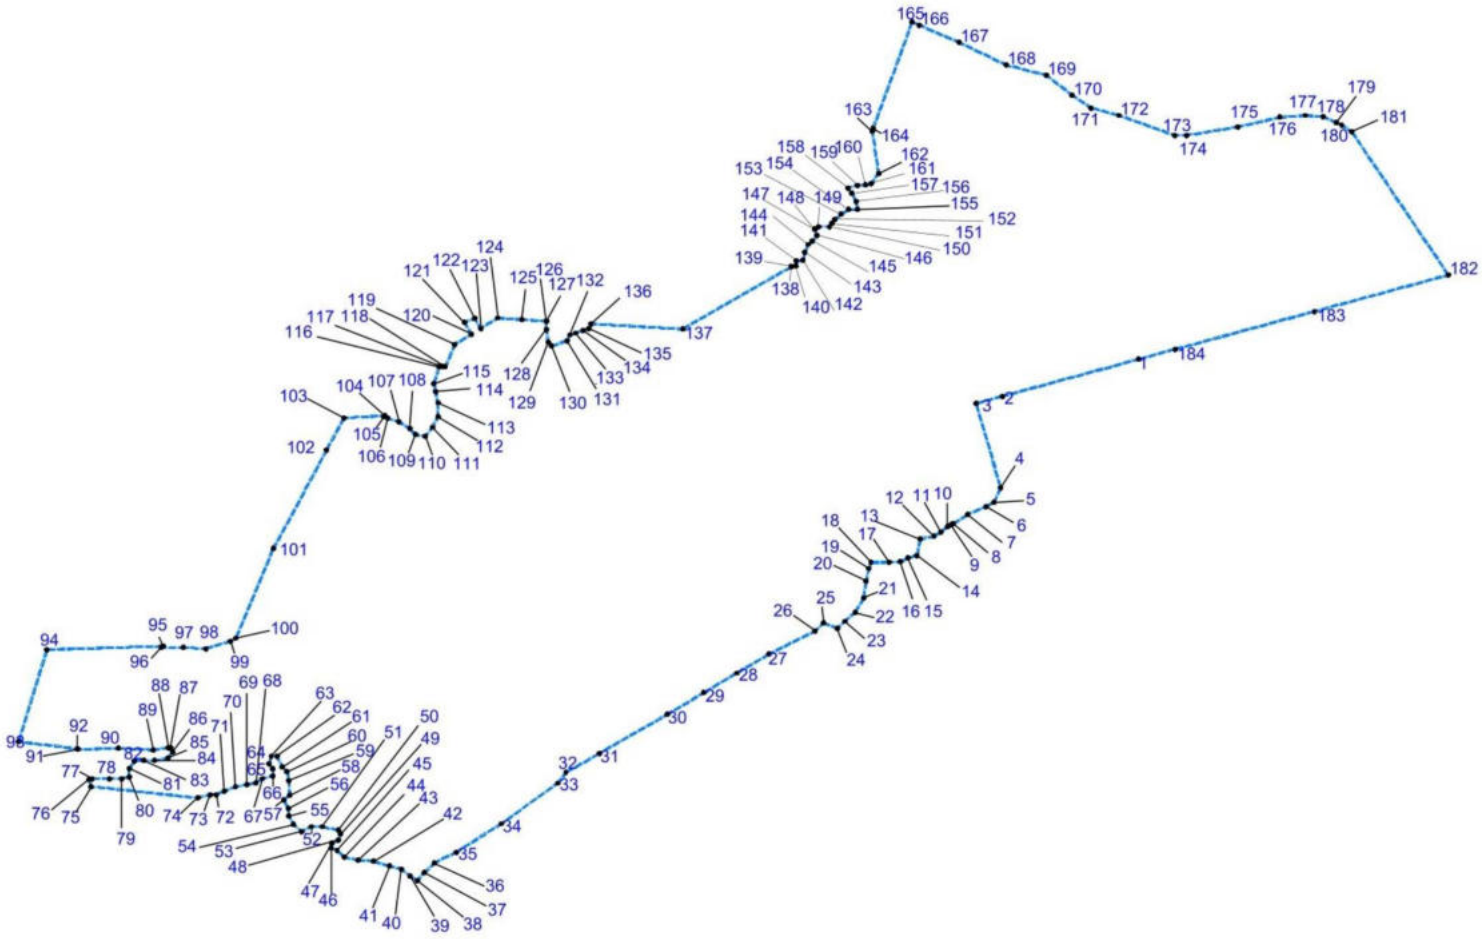

Перечень координат характерных точек границ территории, в отношении которой утвержден проект межевания (система координат – МСК-52):

Обозначение характерных точек	Координаты точки, м	
	X	Y
1	514358,27	2195363,16
2	514303,61	2195162,17
3	514292,98	2195123,08
4	514168,90	2195159,56
5	514147,24	2195149,64
6	514141,03	2195137,74
7	514128,79	2195110,61

8	514115,48	2195089,57
9	514113,60	2195085,70
10	514111,20	2195080,74
11	514103,24	2195071,27
12	514097,12	2195061,17
13	514093,15	2195040,83
14	514068,36	2195035,93
15	514065,30	2195022,68
16	514059,79	2195011,32
17	514058,57	2194994,91
18	514058,54	2194968,06
19	514049,40	2194964,91
20	514031,02	2194960,46
21	514006,16	2194957,11
22	513984,53	2194944,86
23	513971,56	2194929,26
24	513960,75	2194918,11
25	513969,04	2194897,85
26	513956,96	2194885,41
27	513923,06	2194817,59
28	513895,15	2194770,32
29	513866,03	2194721,00
30	513834,13	2194667,56
31	513776,31	2194566,86
32	513748,39	2194517,54
33	513732,44	2194505,21
34	513672,62	2194421,75
35	513630,75	2194355,99
36	513614,80	2194323,11
37	513600,84	2194308,72
38	513588,92	2194298,18
39	513595,22	2194287,63
40	513605,46	2194274,64
41	513610,18	2194256,78
42	513617,27	2194233,24
43	513618,85	2194210,51
44	513623,57	2194190,21
45	513633,02	2194179,66
46	513636,96	2194170,73
47	513644,05	2194171,54
48	513648,77	2194181,28
49	513657,44	2194184,53
50	513662,95	2194181,28

51	513668,46	2194157,74
52	513668,46	2194141,50
53	513661,38	2194126,89
54	513671,61	2194115,53
55	513684,22	2194108,22
56	513695,24	2194107,41
57	513707,84	2194100,92
58	513714,93	2194109,84
59	513736,20	2194108,22
60	513749,58	2194105,79
61	513756,67	2194098,48
62	513772,42	2194091,17
63	513772,42	2194082,24
64	513761,40	2194079,00
65	513753,52	2194084,68
66	513743,28	2194084,68
67	513739,35	2194069,26
68	513732,80	2194059,51
69	513730,44	2194046,52
70	513727,29	2194029,48
71	513720,99	2194013,24
72	513715,47	2194001,06
73	513715,47	2193992,13
74	513710,92	2193974,30
75	513727,38	2193816,48
76	513738,01	2193812,62
77	513738,97	2193817,61
78	513738,97	2193843,70
79	513738,97	2193861,40
80	513741,68	2193872,58
81	513754,34	2193872,58
82	513765,18	2193880,03
83	513766,09	2193894,00
84	513766,09	2193909,84
85	513769,70	2193929,41
86	513778,74	2193936,86
87	513785,07	2193934,06
88	513785,07	2193930,34
89	513781,45	2193907,98
90	513784,16	2193856,74
91	513782,38	2193796,55
92	513783,22	2193796,25
93	513793,79	2193709,12

94	513929,64	2193751,13
95	513934,83	2193922,70
96	513932,92	2193919,91
97	513932,92	2193952,52
98	513931,12	2193986,05
99	513941,96	2194022,39
100	513946,48	2194029,84
101	514079,07	2194085,63
102	514224,11	2194164,20
103	514271,51	2194189,87
104	514275,32	2194250,44
105	514273,38	2194248,59
106	514271,58	2194254,18
107	514266,15	2194270,95
108	514256,21	2194286,78
109	514247,17	2194295,17
110	514244,46	2194310,07
111	514258,02	2194320,32
112	514273,38	2194328,71
113	514294,17	2194328,71
114	514310,44	2194324,98
115	514322,03	2194322,73
116	514347,31	2194330,41
117	514347,31	2194334,96
118	514347,17	2194339,54
119	514379,86	2194353,14
120	514395,35	2194378,29
121	514412,89	2194367,49
122	514418,58	2194382,74
123	514403,73	2194391,88
124	514419,23	2194417,05
125	514416,67	2194452,38
126	514414,56	2194488,69
127	514414,19	2194488,67
128	514402,44	2194488,67
129	514383,46	2194491,47
130	514377,81	2194496,04
131	514385,54	2194519,29
131	514385,54	2194519,29
132	514394,31	2194523,14
133	514397,02	2194531,53
134	514400,64	2194542,71
135	514403,35	2194551,09

136	514410,70	2194554,88
137	514402,82	2194690,07
138	514494,90	2194850,32
139	514495,63	2194850,07
140	514496,27	2194857,29
141	514503,47	2194858,03
142	514504,23	2194867,25
143	514515,98	2194870,28
144	514527,73	2194875,33
145	514532,63	2194881,39
146	514541,44	2194888,46
147	514550,08	2194884,90
148	514550,23	2194885,12
149	514554,04	2194890,61
150	514554,04	2194906,77
151	514558,60	2194910,19
152	514564,81	2194914,85
153	514572,64	2194923,94
154	514579,50	2194935,04
155	514579,50	2194948,17
156	514591,25	2194946,15
157	514603,00	2194940,09
158	514610,83	2194934,03
159	514614,75	2194948,17
160	514615,73	2194960,29
161	514617,68	2194968,37
162	514632,37	2194979,47
163	514695,24	2194969,66
164	514698,98	2194971,04
165	514856,02	2195028,75
166	514851,51	2195039,30
167	514826,05	2195098,18
168	514792,76	2195167,64
169	514777,63	2195226,84
170	514747,82	2195265,44
171	514729,23	2195293,19
172	514718,20	2195334,20
173	514688,80	2195416,51
174	514688,79	2195433,90
175	514701,25	2195509,78
176	514715,62	2195572,14
177	514718,18	2195609,10
178	514716,45	2195635,75

179	514707,62	2195655,39
180	514703,78	2195663,16
181	514693,98	2195678,22
182	514482,69	2195820,75
183	514428,90	2195622,92
184	514372,99	2195417,31

VI. Чертеж планировки территории

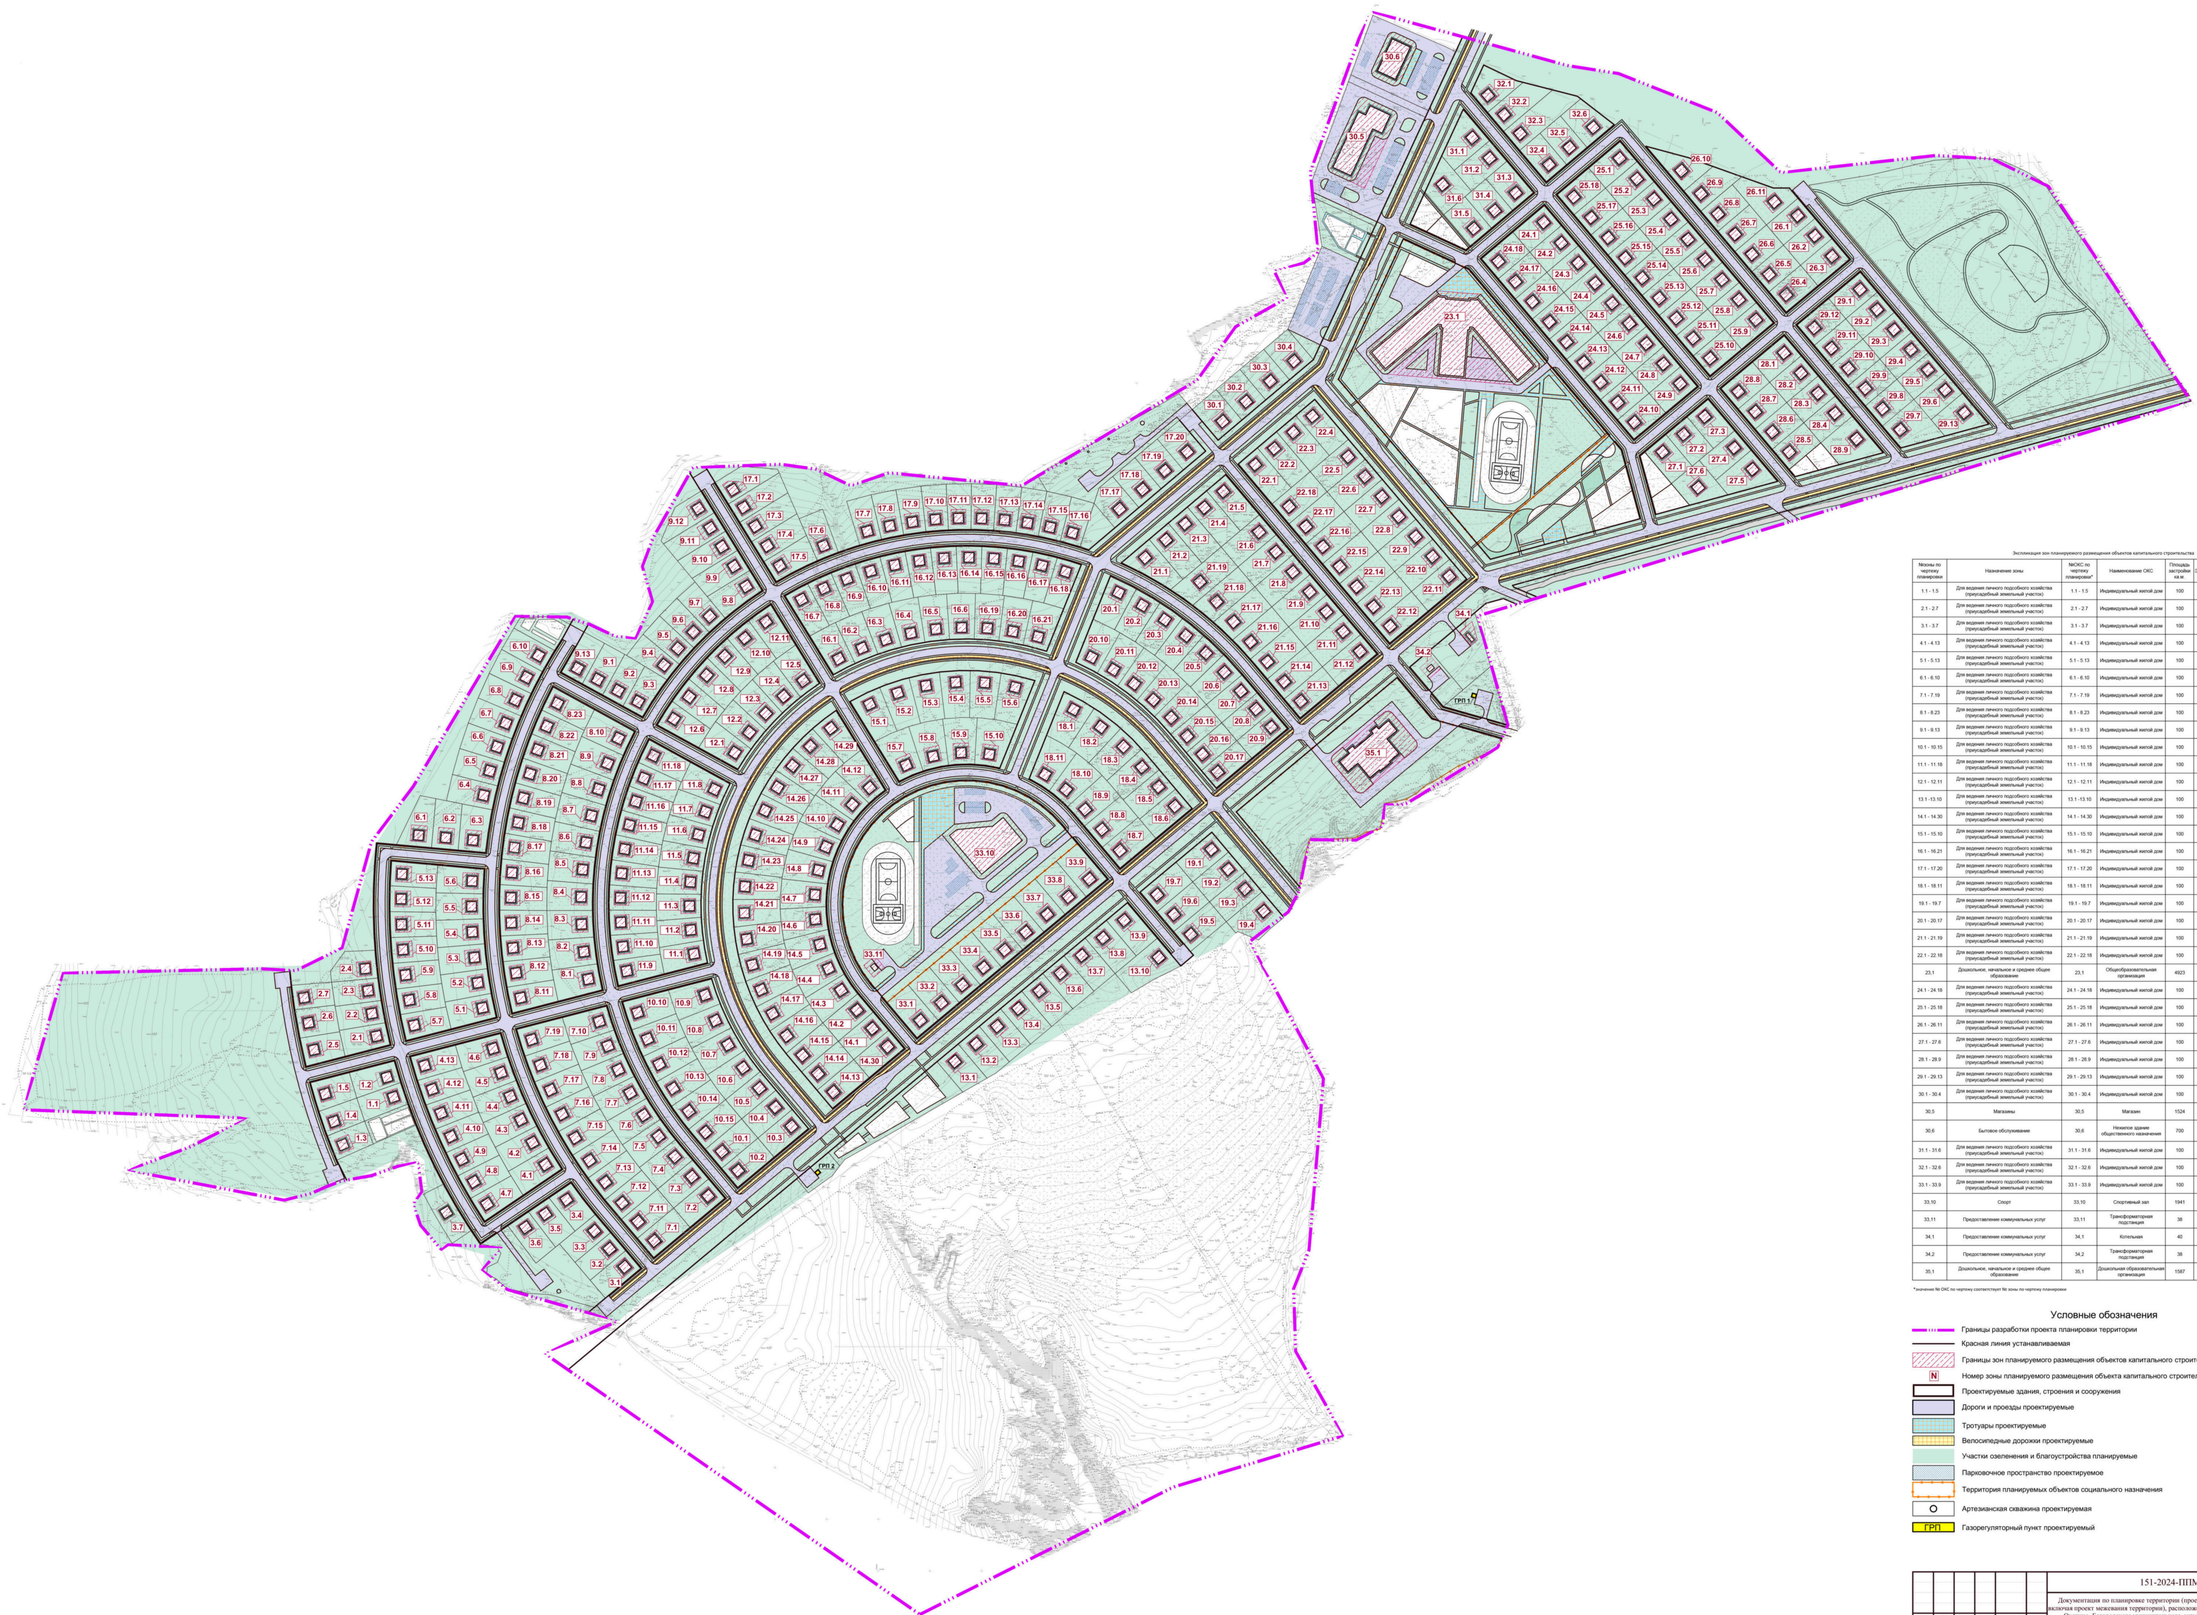

Экспликация зон планируемого размещения объектов капитального строительства

№зоны по чертежу планировки	Назначение зоны	№ОКС по чертежу планировки*	Наименование ОКС	Площадь застройки кв.м	Этажность	Суммарная поэтажная площадь здания	Примечание
1.1 - 1.5	Для ведения личного подсобного хозяйства (приусадебный земельный участок)	1.1 - 1.5	Индивидуальный жилой дом	100	2	200,00	
2.1 - 2.7	Для ведения личного подсобного хозяйства (приусадебный земельный участок)	2.1 - 2.7	Индивидуальный жилой дом	100	2	200,00	
3.1 - 3.7	Для ведения личного подсобного хозяйства (приусадебный земельный участок)	3.1 - 3.7	Индивидуальный жилой дом	100	2	200,00	
4.1 - 4.13	Для ведения личного подсобного хозяйства (приусадебный земельный участок)	4.1 - 4.13	Индивидуальный жилой дом	100	2	200,00	
5.1 - 5.13	Для ведения личного подсобного хозяйства (приусадебный земельный участок)	5.1 - 5.13	Индивидуальный жилой дом	100	2	200,00	
6.1 - 6.10	Для ведения личного подсобного хозяйства (приусадебный земельный участок)	6.1 - 6.10	Индивидуальный жилой дом	100	2	200,00	
7.1 - 7.19	Для ведения личного подсобного хозяйства (приусадебный земельный участок)	7.1 - 7.19	Индивидуальный жилой дом	100	2	200,00	
8.1 - 8.23	Для ведения личного подсобного хозяйства (приусадебный земельный участок)	8.1 - 8.23	Индивидуальный жилой дом	100	2	200,00	
9.1 - 9.13	Для ведения личного подсобного хозяйства (приусадебный земельный участок)	9.1 - 9.13	Индивидуальный жилой дом	100	2	200,00	
10.1 - 10.15	Для ведения личного подсобного хозяйства (приусадебный земельный участок)	10.1 - 10.15	Индивидуальный жилой дом	100	2	200,00	
11.1 - 11.18	Для ведения личного подсобного хозяйства (приусадебный земельный участок)	11.1 - 11.18	Индивидуальный жилой дом	100	2	200,00	
12.1 - 12.11	Для ведения личного подсобного хозяйства (приусадебный земельный участок)	12.1 - 12.11	Индивидуальный жилой дом	100	2	200,00	
13.1 -13.10	Для ведения личного подсобного хозяйства (приусадебный земельный участок)	13.1 -13.10	Индивидуальный жилой дом	100	2	200,00	
14.1 - 14.30	Для ведения личного подсобного хозяйства (приусадебный земельный участок)	14.1 - 14.30	Индивидуальный жилой дом	100	2	200,00	
15.1 - 15.10	Для ведения личного подсобного хозяйства (приусадебный земельный участок)	15.1 - 15.10	Индивидуальный жилой дом	100	2	200,00	
16.1 - 16.21	Для ведения личного подсобного хозяйства (приусадебный земельный участок)	16.1 - 16.21	Индивидуальный жилой дом	100	2	200,00	
17.1 - 17.20	Для ведения личного подсобного хозяйства (приусадебный земельный участок)	17.1 - 17.20	Индивидуальный жилой дом	100	2	200,00	
18.1 - 18.11	Для ведения личного подсобного хозяйства (приусадебный земельный участок)	18.1 - 18.11	Индивидуальный жилой дом	100	2	200,00	
19.1 - 19.7	Для ведения личного подсобного хозяйства (приусадебный земельный участок)	19.1 - 19.7	Индивидуальный жилой дом	100	2	200,00	
20.1 - 20.17	Для ведения личного подсобного хозяйства (приусадебный земельный участок)	20.1 - 20.17	Индивидуальный жилой дом	100	2	200,00	
21.1 - 21.19	Для ведения личного подсобного хозяйства (приусадебный земельный участок)	21.1 - 21.19	Индивидуальный жилой дом	100	2	200,00	
22.1 - 22.18	Для ведения личного подсобного хозяйства (приусадебный земельный участок)	22.1 - 22.18	Индивидуальный жилой дом	100	2	200,00	
23.1	Дошкольное, начальное и среднее общее образование	23.1	Общеобразовательная организация	4923	3	14769.00	на 1500 мест
24.1 - 24.18	Для ведения личного подсобного хозяйства (приусадебный земельный участок)	24.1 - 24.18	Индивидуальный жилой дом	100	2	200,00	
25.1 - 25.18	Для ведения личного подсобного хозяйства (приусадебный земельный участок)	25.1 - 25.18	Индивидуальный жилой дом	100	2	200,00	
26.1 - 26.11	Для ведения личного подсобного хозяйства (приусадебный земельный участок)	26.1 - 26.11	Индивидуальный жилой дом	100	2	200,00	
27.1 - 27.6	Для ведения личного подсобного хозяйства (приусадебный земельный участок)	27.1 - 27.6	Индивидуальный жилой дом	100	2	200,00	
28.1 - 28.9	Для ведения личного подсобного хозяйства (приусадебный земельный участок)	28.1 - 28.9	Индивидуальный жилой дом	100	2	200,00	
29.1 - 29.13	Для ведения личного подсобного хозяйства (приусадебный земельный участок)	29.1 - 29.13	Индивидуальный жилой дом	100	2	200,00	
30.1 - 30.4	Для ведения личного подсобного хозяйства (приусадебный земельный участок)	30.1 - 30.4	Индивидуальный жилой дом	100	2	200,00	
30.5	Магазины	30.5	Магазин	1524	1	1524.00	
30.6	Бытовое обслуживание	30.6	Нежилое здание общественного назначения	700	1	700,00	мфц, кабинет врача общей практики (фап), участковых полиций
31.1 - 31.6	Для ведения личного подсобного хозяйства (приусадебный земельный участок)	31.1 - 31.6	Индивидуальный жилой дом	100	2	200,00	
32.1 - 32.6	Для ведения личного подсобного хозяйства (приусадебный земельный участок)	32.1 - 32.6	Индивидуальный жилой дом	100	2	200,00	
33.1 - 33.9	Для ведения личного подсобного хозяйства (приусадебный земельный участок)	33.1 - 33.9	Индивидуальный жилой дом	100	2	200,00	
33,10	Спорт	33,10	Спортивный зал	1941	1	1941.00	
33,11	Предоставление коммунальных услуг	33,11	Трансформаторная подстанция	38	1	38.00	
34,1	Предоставление коммунальных услуг	34,1	Котельная	40	1	40.00	
34,2	Предоставление коммунальных услуг	34,2	Трансформаторная подстанция	38	1	38.00	
35,1	Дошкольное, начальное и среднее общее образование	35,1	Дошкольная образовательная организация	1587	2	3174.00	на 200 мест

*значение № ОКС по чертежу соответствует № зоны по чертежу планировки

Условные обозначения

- Границы разработки проекта планировки территории
- Красная линия устанавливаемая
- Границы зон планируемого размещения объектов капитального строительства
- N — Номер зоны планируемого размещения объекта капитального строительства
- Проектируемые здания, строения и сооружения
- Дороги и проезды проектируемые
- Тротуары проектируемые
- Велосипедные дорожки проектируемые
- Участки озеленения и благоустройства планируемые
- Парковочное пространство проектируемое
- Территория планируемых объектов социального назначения
- Артезианская скважина проектируемая
- ГРП — Газорегуляторный пункт проектируемый

Изм.	Кол.	Лист	№док	Подп.	Дата	151-2024-ППМ.ОЧ			
						Документация по планировке территории (проекта планировки территории, включая проект межевания территории), расположенной в северной части деревни Охотино Богородского муниципального округа Нижегородской области			
Нач.отд.		Середин О.В.			12.24	Утверждаемая часть	стадия	лист	листов
Разработал		Денисова В.А.			12.24		ППТ	1	
Н.контроль		Бурмистров А.Н.			12.24	Чертеж планировки территории М 1:2000	ГБУ НО "Институт развития агломерации Нижегородской области"		

Согласовано:

Инв. № подл. | Подпись и дата | Взам. инв. №

A1

VII. Чертеж межевания территории (1 этап)

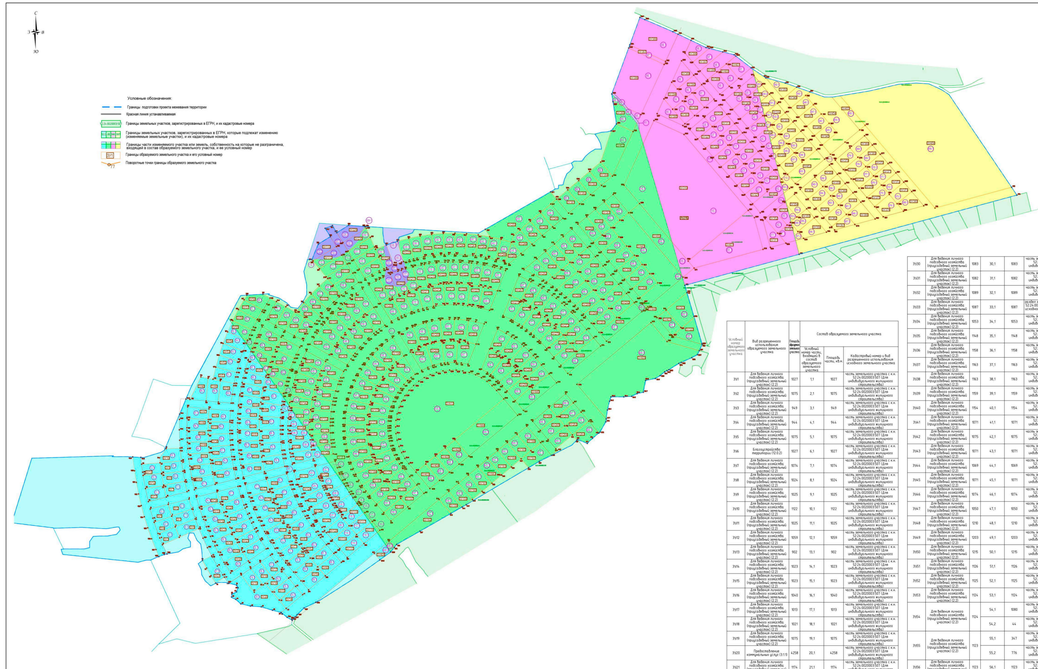

№ на чертеже	Вид ограничения обременения земельного участка	Площадь земельного участка, кв.м	Сведения образуемого земельного участка	
			Условные (кадастровые) номера земельных участков, из которых образуется земельный участок	Площадь земельного участка, кв.м
1	Для публичной полосы наблюдения отсутствует	927	927	Часть земельного участка с к.н. 50:20:0010507:1214 в кадастровом квартале 50:20:0010507 для эксплуатации жилого дома
2	Для публичной полосы наблюдения отсутствует	875	2.1	875 Часть земельного участка с к.н. 50:20:0010507:1214 в кадастровом квартале 50:20:0010507 для эксплуатации жилого дома
3	Для публичной полосы наблюдения отсутствует	914	3.1	914 Часть земельного участка с к.н. 50:20:0010507:1214 в кадастровом квартале 50:20:0010507 для эксплуатации жилого дома
4	Для публичной полосы наблюдения отсутствует	914	4.1	914 Часть земельного участка с к.н. 50:20:0010507:1214 в кадастровом квартале 50:20:0010507 для эксплуатации жилого дома
5	Для публичной полосы наблюдения отсутствует	875	5.1	875 Часть земельного участка с к.н. 50:20:0010507:1214 в кадастровом квартале 50:20:0010507 для эксплуатации жилого дома
6	Для публичной полосы наблюдения отсутствует	927	6.1	927 Часть земельного участка с к.н. 50:20:0010507:1214 в кадастровом квартале 50:20:0010507 для эксплуатации жилого дома
7	Для публичной полосы наблюдения отсутствует	876	7.1	876 Часть земельного участка с к.н. 50:20:0010507:1214 в кадастровом квартале 50:20:0010507 для эксплуатации жилого дома
8	Для публичной полосы наблюдения отсутствует	926	8.1	926 Часть земельного участка с к.н. 50:20:0010507:1214 в кадастровом квартале 50:20:0010507 для эксплуатации жилого дома
9	Для публичной полосы наблюдения отсутствует	925	9.1	925 Часть земельного участка с к.н. 50:20:0010507:1214 в кадастровом квартале 50:20:0010507 для эксплуатации жилого дома
10	Для публичной полосы наблюдения отсутствует	932	10.1	932 Часть земельного участка с к.н. 50:20:0010507:1214 в кадастровом квартале 50:20:0010507 для эксплуатации жилого дома
11	Для публичной полосы наблюдения отсутствует	925	11.1	925 Часть земельного участка с к.н. 50:20:0010507:1214 в кадастровом квартале 50:20:0010507 для эксплуатации жилого дома
12	Для публичной полосы наблюдения отсутствует	959	12.1	959 Часть земельного участка с к.н. 50:20:0010507:1214 в кадастровом квартале 50:20:0010507 для эксплуатации жилого дома
13	Для публичной полосы наблюдения отсутствует	902	13.1	902 Часть земельного участка с к.н. 50:20:0010507:1214 в кадастровом квартале 50:20:0010507 для эксплуатации жилого дома
14	Для публичной полосы наблюдения отсутствует	923	14.1	923 Часть земельного участка с к.н. 50:20:0010507:1214 в кадастровом квартале 50:20:0010507 для эксплуатации жилого дома
15	Для публичной полосы наблюдения отсутствует	923	15.1	923 Часть земельного участка с к.н. 50:20:0010507:1214 в кадастровом квартале 50:20:0010507 для эксплуатации жилого дома
16	Для публичной полосы наблюдения отсутствует	1042	16.1	1042 Часть земельного участка с к.н. 50:20:0010507:1214 в кадастровом квартале 50:20:0010507 для эксплуатации жилого дома
17	Для публичной полосы наблюдения отсутствует	850	17.1	850 Часть земельного участка с к.н. 50:20:0010507:1214 в кадастровом квартале 50:20:0010507 для эксплуатации жилого дома
18	Для публичной полосы наблюдения отсутствует	925	18.1	925 Часть земельного участка с к.н. 50:20:0010507:1214 в кадастровом квартале 50:20:0010507 для эксплуатации жилого дома
19	Для публичной полосы наблюдения отсутствует	1258	19.1	1258 Часть земельного участка с к.н. 50:20:0010507:1214 в кадастровом квартале 50:20:0010507 для эксплуатации жилого дома
20	Электросеть, назначение: объекты электроэнергетики	4258	20.1	4258 Часть земельного участка с к.н. 50:20:0010507:1214 в кадастровом квартале 50:20:0010507 для эксплуатации жилого дома
21	Для публичной полосы наблюдения отсутствует	976	21.1	976 Часть земельного участка с к.н. 50:20:0010507:1214 в кадастровом квартале 50:20:0010507 для эксплуатации жилого дома
22	Для публичной полосы наблюдения отсутствует	959	22.1	959 Часть земельного участка с к.н. 50:20:0010507:1214 в кадастровом квартале 50:20:0010507 для эксплуатации жилого дома
23	Для публичной полосы наблюдения отсутствует	967	23.1	967 Часть земельного участка с к.н. 50:20:0010507:1214 в кадастровом квартале 50:20:0010507 для эксплуатации жилого дома
24	Для публичной полосы наблюдения отсутствует	967	24.1	967 Часть земельного участка с к.н. 50:20:0010507:1214 в кадастровом квартале 50:20:0010507 для эксплуатации жилого дома
25	Для публичной полосы наблюдения отсутствует	964	25.1	964 Часть земельного участка с к.н. 50:20:0010507:1214 в кадастровом квартале 50:20:0010507 для эксплуатации жилого дома
26	Для публичной полосы наблюдения отсутствует	963	26.1	963 Часть земельного участка с к.н. 50:20:0010507:1214 в кадастровом квартале 50:20:0010507 для эксплуатации жилого дома
27	Для публичной полосы наблюдения отсутствует	963	27.1	963 Часть земельного участка с к.н. 50:20:0010507:1214 в кадастровом квартале 50:20:0010507 для эксплуатации жилого дома
28	Для публичной полосы наблюдения отсутствует	963	28.1	963 Часть земельного участка с к.н. 50:20:0010507:1214 в кадастровом квартале 50:20:0010507 для эксплуатации жилого дома
29	Для публичной полосы наблюдения отсутствует	963	29.1	963 Часть земельного участка с к.н. 50:20:0010507:1214 в кадастровом квартале 50:20:0010507 для эксплуатации жилого дома

30/1	Для публичной полосы наблюдения отсутствует	964	65.1	964	Часть земельного участка с к.н. 50:20:0010507:1214 в кадастровом квартале 50:20:0010507 для эксплуатации жилого дома
31/1	Для публичной полосы наблюдения отсутствует	963	66.1	963	Часть земельного участка с к.н. 50:20:0010507:1214 в кадастровом квартале 50:20:0010507 для эксплуатации жилого дома
32/1	Для публичной полосы наблюдения отсутствует	963	67.1	963	Часть земельного участка с к.н. 50:20:0010507:1214 в кадастровом квартале 50:20:0010507 для эксплуатации жилого дома
33/1	Для публичной полосы наблюдения отсутствует	963	68.1	963	Часть земельного участка с к.н. 50:20:0010507:1214 в кадастровом квартале 50:20:0010507 для эксплуатации жилого дома
34/1	Для публичной полосы наблюдения отсутствует	963	69.1	963	Часть земельного участка с к.н. 50:20:0010507:1214 в кадастровом квартале 50:20:0010507 для эксплуатации жилого дома
35/1	Для публичной полосы наблюдения отсутствует	977	70.1	977	Часть земельного участка с к.н. 50:20:0010507:1214 в кадастровом квартале 50:20:0010507 для эксплуатации жилого дома
36/1	Для публичной полосы наблюдения отсутствует	963	71.1	963	Часть земельного участка с к.н. 50:20:0010507:1214 в кадастровом квартале 50:20:0010507 для эксплуатации жилого дома
37/1	Для публичной полосы наблюдения отсутствует	963	72.1	963	Часть земельного участка с к.н. 50:20:0010507:1214 в кадастровом квартале 50:20:0010507 для эксплуатации жилого дома
38/1	Для публичной полосы наблюдения отсутствует	963	73.1	963	Часть земельного участка с к.н. 50:20:0010507:1214 в кадастровом квартале 50:20:0010507 для эксплуатации жилого дома
39/1	Для публичной полосы наблюдения отсутствует	963	74.1	963	Часть земельного участка с к.н. 50:20:0010507:1214 в кадастровом квартале 50:20:0010507 для эксплуатации жилого дома
40/1	Для публичной полосы наблюдения отсутствует	963	75.1	963	Часть земельного участка с к.н. 50:20:0010507:1214 в кадастровом квартале 50:20:0010507 для эксплуатации жилого дома
41/1	Для публичной полосы наблюдения отсутствует	963	76.1	963	Часть земельного участка с к.н. 50:20:0010507:1214 в кадастровом квартале 50:20:0010507 для эксплуатации жилого дома
42/1	Для публичной полосы наблюдения отсутствует	975	77.1	975	Часть земельного участка с к.н. 50:20:0010507:1214 в кадастровом квартале 50:20:0010507 для эксплуатации жилого дома
43/1	Для публичной полосы наблюдения отсутствует	1253	78.1	1253	Часть земельного участка с к.н. 50:20:0010507:1214 в кадастровом квартале 50:20:0010507 для эксплуатации жилого дома
44/1	Для публичной полосы наблюдения отсутствует	1258	79.1	1258	Часть земельного участка с к.н. 50:20:0010507:1214 в кадастровом квартале 50:20:0010507 для эксплуатации жилого дома
45/1	Для публичной полосы наблюдения отсутствует	1999	80.1	1999	Часть земельного участка с к.н. 50:20:0010507:1214 в кадастровом квартале 50:20:0010507 для эксплуатации жилого дома
46/1	Для публичной полосы наблюдения отсутствует	1253	81.1	1253	Часть земельного участка с к.н. 50:20:0010507:1214 в кадастровом квартале 50:20:0010507 для эксплуатации жилого дома
47/1	Для публичной полосы наблюдения отсутствует	1257	82.1	1257	Часть земельного участка с к.н. 50:20:0010507:1214 в кадастровом квартале 50:20:0010507 для эксплуатации жилого дома
48/1	Для публичной полосы наблюдения отсутствует	1257	83.1	1257	Часть земельного участка с к.н. 50:20:0010507:1214 в кадастровом квартале 50:20:0010507 для эксплуатации жилого дома
			83.2	28	
49/1	Для публичной полосы наблюдения отсутствует	1257	84.1	1257	Часть земельного участка с к.н. 50:20:0010507:1214 в кадастровом квартале 50:20:0010507 для эксплуатации жилого дома
			84.2	693	
50/1	Для публичной полосы наблюдения отсутствует	1258	85.1	1258	Часть земельного участка с к.н. 50:20:0010507:1214 в кадастровом квартале 50:20:0010507 для эксплуатации жилого дома
51/1	Для публичной полосы наблюдения отсутствует	1259	86.1	1259	Часть земельного участка с к.н. 50:20:0010507:1214 в кадастровом квартале 50:20:0010507 для эксплуатации жилого дома
52/1	Для публичной полосы наблюдения отсутствует	1258	87.1	1258	Часть земельного участка с к.н. 50:20:0010507:1214 в кадастровом квартале 50:20:0010507 для эксплуатации жилого дома
53/1	Для публичной полосы наблюдения отсутствует	974	88.1	974	Часть земельного участка с к.н. 50:20:0010507:1214 в кадастровом квартале 50:20:0010507 для эксплуатации жилого дома
54/1	Для публичной полосы наблюдения отсутствует	1257	89.1	1257	Часть земельного участка с к.н. 50:20:0010507:1214 в кадастровом квартале 50:20:0010507 для эксплуатации жилого дома
55/1	Для публичной полосы наблюдения отсутствует	1999	90.1	1999	Часть земельного участка с к.н. 50:20:0010507:1214 в кадастровом квартале 50:20:0010507 для эксплуатации жилого дома
56/1	Для публичной полосы наблюдения отсутствует	1999	91.1	1999	Часть земельного участка с к.н. 50:20:0010507:1214 в кадастровом квартале 50:20:0010507 для эксплуатации жилого дома
57/1	Для публичной полосы наблюдения отсутствует	1999	92.1	1999	Часть земельного участка с к.н. 50:20:0010507:1214 в кадастровом квартале 50:20:0010507 для эксплуатации жилого дома
58/1	Для публичной полосы наблюдения отсутствует	1999	93.1	1999	Часть земельного участка с к.н. 50:20:0010507:1214 в кадастровом квартале 50:20:0010507 для эксплуатации жилого дома
59/1	Для публичной полосы наблюдения отсутствует	1999	94.1	1999	Часть земельного участка с к.н. 50:20:0010507:1214 в кадастровом квартале 50:20:0010507 для эксплуатации жилого дома
60/1	Для публичной полосы наблюдения отсутствует	1999	95.1	1999	Часть земельного участка с к.н. 50:20:0010507:1214 в кадастровом квартале 50:20:0010507 для эксплуатации жилого дома
61/1	Для публичной полосы наблюдения отсутствует	1999	96.1	1999	Часть земельного участка с к.н. 50:20:0010507:1214 в кадастровом квартале 50:20:0010507 для эксплуатации жилого дома
62/1	Для публичной полосы наблюдения отсутствует	1999	97.1	1999	Часть земельного участка с к.н. 50:20:0010507:1214 в кадастровом квартале 50:20:0010507 для эксплуатации жилого дома
63/1	Для публичной полосы наблюдения отсутствует	1999	98.1	1999	Часть земельного участка с к.н. 50:20:0010507:1214 в кадастровом квартале 50:20:0010507 для эксплуатации жилого дома
64/1	Для публичной полосы наблюдения отсутствует	1999	99.1	1999	Часть земельного участка с к.н. 50:20:0010507:1214 в кадастровом квартале 50:20:0010507 для эксплуатации жилого дома
65/1	Для публичной полосы наблюдения отсутствует	1999	100.1	1999	Часть земельного участка с к.н. 50:20:0010507:1214 в кадастровом квартале 50:20:0010507 для эксплуатации жилого дома
66/1	Для публичной полосы наблюдения отсутствует	1999	101.1	1999	Часть земельного участка с к.н. 50:20:0010507:1214 в кадастровом квартале 50:20:0010507 для эксплуатации жилого дома
67/1	Для публичной полосы наблюдения отсутствует	1999	102.1	1999	Часть земельного участка с к.н. 50:20:0010507:1214 в кадастровом квартале 50:20:0010507 для эксплуатации жилого дома
68/1	Для публичной полосы наблюдения отсутствует	1999	103.1	1999	Часть земельного участка с к.н. 50:20:0010507:1214 в кадастровом квартале 50:20:0010507 для эксплуатации жилого дома
69/1	Для публичной полосы наблюдения отсутствует	1999	104.1	1999	Часть земельного участка с к.н. 50:20:0010507:1214 в кадастровом квартале 50:20:0010507 для эксплуатации жилого дома
70/1	Для публичной полосы наблюдения отсутствует	1999	105.1	1999	Часть земельного участка с к.н. 50:20:0010507:1214 в кадастровом квартале 50:20:0010507 для эксплуатации жилого дома
71/1	Для публичной полосы наблюдения отсутствует	1999	106.1	1999	Часть земельного участка с к.н. 50:20:0010507:1214 в кадастровом квартале 50:20:0010507 для эксплуатации жилого дома
72/1	Для публичной полосы наблюдения отсутствует	1999	107.1	1999	Часть земельного участка с к.н. 50:20:0010507:1214 в кадастровом квартале 50:20:0010507 для эксплуатации жилого дома
			107.2	1	

73/1	Для публичной полосы наблюдения отсутствует	1999	108.1	1999	Часть земельного участка с к.н. 50:20:0010507:1214 в кадастровом квартале 50:20:0010507 для эксплуатации жилого дома
74/1	Для публичной полосы наблюдения отсутствует	1999	109.1	1999	Часть земельного участка с к.н. 50:20:0010507:1214 в кадастровом квартале 50:20:0010507 для эксплуатации жилого дома
75/1	Для публичной полосы наблюдения отсутствует	1999	110.1	1999	Часть земельного участка с к.н. 50:20:0010507:1214 в кадастровом квартале 50:20:0010507 для эксплуатации жилого дома
158/1	Для публичной полосы наблюдения отсутствует	1999	193.1	1999	Часть земельного участка с к.н. 50:20:0010507:1214 в кадастровом квартале 50:20:0010507 для эксплуатации жилого дома

VIII. Чертеж межевания территории (1 этап)

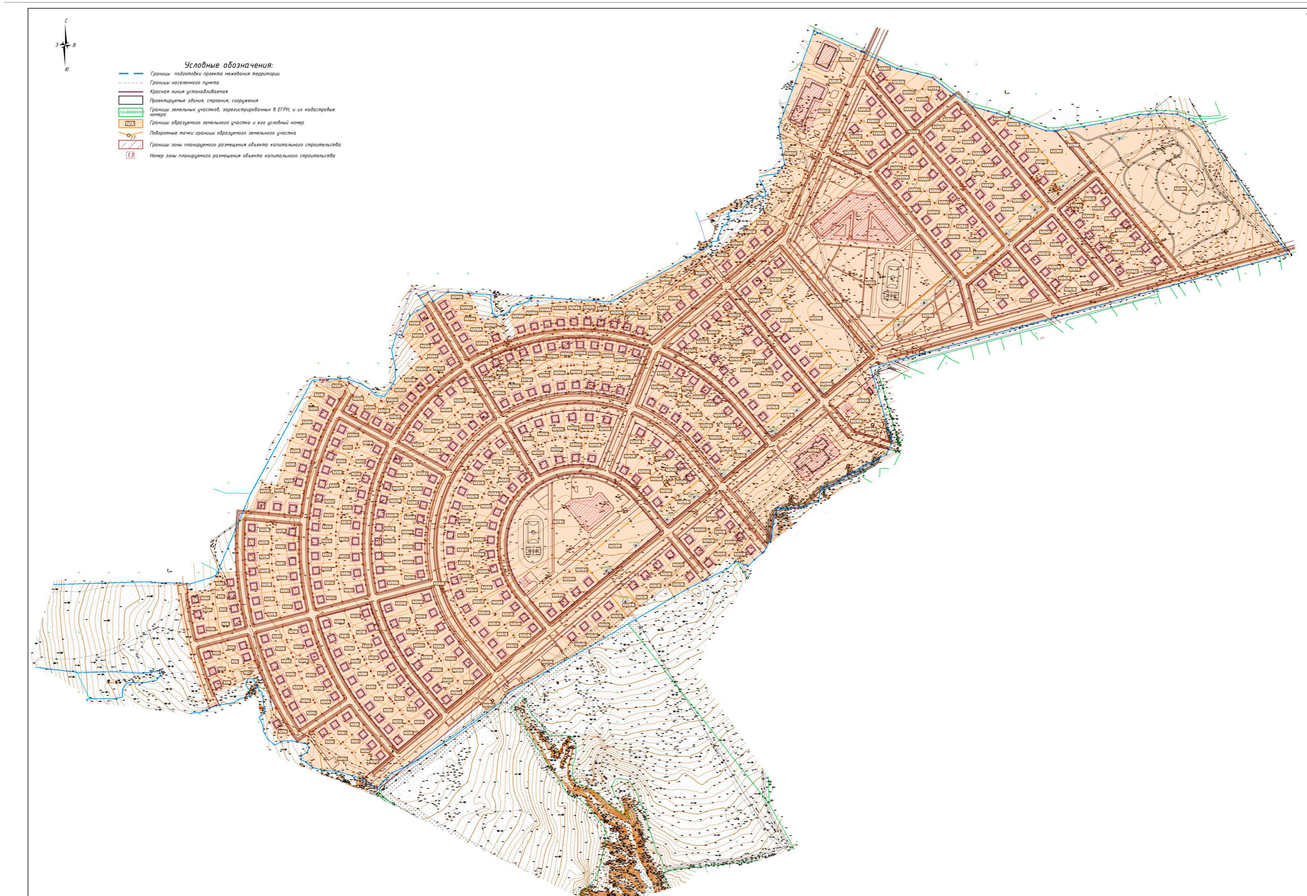

Экспликация образуемых земельных участков

Условный номер образуемого земельного участка (номер контура)	Вид разрешенного использования образуемого земельного участка	Площадь образуемого земельного участка, кв.м.
1197	Для ведения личного подсобного хозяйства (приусадебный земельный участок (2.2))	1027
1198	Для ведения личного подсобного хозяйства (приусадебный земельный участок (2.2))	1075
1199	Для ведения личного подсобного хозяйства (приусадебный земельный участок (2.2))	949
1196	Для ведения личного подсобного хозяйства (приусадебный земельный участок (2.2))	944
1195	Для ведения личного подсобного хозяйства (приусадебный земельный участок (2.2))	1075
1198	Благоустройство территории (12.0.2)	1027
1197	Для ведения личного подсобного хозяйства (приусадебный земельный участок (2.2))	1076
1198	Для ведения личного подсобного хозяйства (приусадебный земельный участок (2.2))	1024
1199	Для ведения личного подсобного хозяйства (приусадебный земельный участок (2.2))	1025
1200	Для ведения личного подсобного хозяйства (приусадебный земельный участок (2.2))	1122
1201	Для ведения личного подсобного хозяйства (приусадебный земельный участок (2.2))	1025
1202	Для ведения личного подсобного хозяйства (приусадебный земельный участок (2.2))	1059
1203	Для ведения личного подсобного хозяйства (приусадебный земельный участок (2.2))	902
1206	Для ведения личного подсобного хозяйства (приусадебный земельный участок (2.2))	1023
1205	Для ведения личного подсобного хозяйства (приусадебный земельный участок (2.2))	1023
1208	Для ведения личного подсобного хозяйства (приусадебный земельный участок (2.2))	1064
1207	Для ведения личного подсобного хозяйства (приусадебный земельный участок (2.2))	1013
1208	Для ведения личного подсобного хозяйства (приусадебный земельный участок (2.2))	1021
1209	Для ведения личного подсобного хозяйства (приусадебный земельный участок (2.2))	1015
1220	Предоставление коммунальных услуг (3.1.1)	4258
1221	Для ведения личного подсобного хозяйства (приусадебный земельный участок (2.2))	1174
1222	Для ведения личного подсобного хозяйства (приусадебный земельный участок (2.2))	1159
1223	Для ведения личного подсобного хозяйства (приусадебный земельный участок (2.2))	114.7
1224	Для ведения личного подсобного хозяйства (приусадебный земельный участок (2.2))	114.7
1225	Для ведения личного подсобного хозяйства (приусадебный земельный участок (2.2))	1164
1226	Для ведения личного подсобного хозяйства (приусадебный земельный участок (2.2))	1149
1227	Для ведения личного подсобного хозяйства (приусадебный земельный участок (2.2))	1163
1228	Для ведения личного подсобного хозяйства (приусадебный земельный участок (2.2))	1088
1229	Для ведения личного подсобного хозяйства (приусадебный земельный участок (2.2))	1083
1230	Для ведения личного подсобного хозяйства (приусадебный земельный участок (2.2))	1083
1277	Для ведения личного подсобного хозяйства (приусадебный земельный участок (2.2))	1082
1232	Для ведения личного подсобного хозяйства (приусадебный земельный участок (2.2))	1089
1233	Для ведения личного подсобного хозяйства (приусадебный земельный участок (2.2))	1087
1234	Для ведения личного подсобного хозяйства (приусадебный земельный участок (2.2))	1052
1235	Для ведения личного подсобного хозяйства (приусадебный земельный участок (2.2))	1148
1238	Для ведения личного подсобного хозяйства (приусадебный земельный участок (2.2))	1158
1237	Для ведения личного подсобного хозяйства (приусадебный земельный участок (2.2))	1163
1238	Для ведения личного подсобного хозяйства (приусадебный земельный участок (2.2))	1163
1239	Для ведения личного подсобного хозяйства (приусадебный земельный участок (2.2))	1159
1240	Для ведения личного подсобного хозяйства (приусадебный земельный участок (2.2))	1154
1241	Для ведения личного подсобного хозяйства (приусадебный земельный участок (2.2))	1070
1242	Для ведения личного подсобного хозяйства (приусадебный земельный участок (2.2))	1070
1243	Для ведения личного подсобного хозяйства (приусадебный земельный участок (2.2))	1070
1244	Для ведения личного подсобного хозяйства (приусадебный земельный участок (2.2))	1068
1245	Для ведения личного подсобного хозяйства (приусадебный земельный участок (2.2))	1076
1246	Для ведения личного подсобного хозяйства (приусадебный земельный участок (2.2))	1074
1247	Для ведения личного подсобного хозяйства (приусадебный земельный участок (2.2))	1052
1248	Для ведения личного подсобного хозяйства (приусадебный земельный участок (2.2))	1090
1249	Для ведения личного подсобного хозяйства (приусадебный земельный участок (2.2))	1203
1250	Для ведения личного подсобного хозяйства (приусадебный земельный участок (2.2))	1078
1251	Для ведения личного подсобного хозяйства (приусадебный земельный участок (2.2))	1026
1252	Для ведения личного подсобного хозяйства (приусадебный земельный участок (2.2))	1026
1253	Для ведения личного подсобного хозяйства (приусадебный земельный участок (2.2))	1026
1254	Для ведения личного подсобного хозяйства (приусадебный земельный участок (2.2))	1026
1255	Для ведения личного подсобного хозяйства (приусадебный земельный участок (2.2))	1023
1256	Для ведения личного подсобного хозяйства (приусадебный земельный участок (2.2))	1023
1257	Для ведения личного подсобного хозяйства (приусадебный земельный участок (2.2))	1019
1258	Благоустройство территории (12.0.2)	1076
1259	Для ведения личного подсобного хозяйства (приусадебный земельный участок (2.2))	1085
1260	Для ведения личного подсобного хозяйства (приусадебный земельный участок (2.2))	1059
1261	Для ведения личного подсобного хозяйства (приусадебный земельный участок (2.2))	1175
1262	Для ведения личного подсобного хозяйства (приусадебный земельный участок (2.2))	1163
1263	Для ведения личного подсобного хозяйства (приусадебный земельный участок (2.2))	1163
1264	Для ведения личного подсобного хозяйства (приусадебный земельный участок (2.2))	1164
1265	Для ведения личного подсобного хозяйства (приусадебный земельный участок (2.2))	1163
1266	Для ведения личного подсобного хозяйства (приусадебный земельный участок (2.2))	1163
1267	Для ведения личного подсобного хозяйства (приусадебный земельный участок (2.2))	1163

IX. Чертеж межевания территории (2 этап)

Экспликация образуемых земельных участков

Условный номер образуемого земельного участка земельного участка	Вид разрешенного использования образуемого земельного участка	Площадь образуемого земельного участка, кв.м.
ЗУ411	Для ведения личного подсобного хозяйства (приусадебный земельный участок) (2.2)	1201
ЗУ412	Для ведения личного подсобного хозяйства (приусадебный земельный участок) (2.2)	1201
ЗУ413	Для ведения личного подсобного хозяйства (приусадебный земельный участок) (2.2)	1201
ЗУ414	Для ведения личного подсобного хозяйства (приусадебный земельный участок) (2.2)	1201
ЗУ415	Для ведения личного подсобного хозяйства (приусадебный земельный участок) (2.2)	1201
ЗУ416	Для ведения личного подсобного хозяйства (приусадебный земельный участок) (2.2)	1201
ЗУ417	Для ведения личного подсобного хозяйства (приусадебный земельный участок) (2.2)	1214
ЗУ418	Для ведения личного подсобного хозяйства (приусадебный земельный участок) (2.2)	1114
ЗУ419	Для ведения личного подсобного хозяйства (приусадебный земельный участок) (2.2)	1004
ЗУ420	Для ведения личного подсобного хозяйства (приусадебный земельный участок) (2.2)	1017
ЗУ421	Для ведения личного подсобного хозяйства (приусадебный земельный участок) (2.2)	1173
ЗУ422	Для ведения личного подсобного хозяйства (приусадебный земельный участок) (2.2)	1187
ЗУ423	Для ведения личного подсобного хозяйства (приусадебный земельный участок) (2.2)	1206
ЗУ424	Для ведения личного подсобного хозяйства (приусадебный земельный участок) (2.2)	1220
ЗУ425	Для ведения личного подсобного хозяйства (приусадебный земельный участок) (2.2)	1227
ЗУ426	Для ведения личного подсобного хозяйства (приусадебный земельный участок) (2.2)	1227
ЗУ427	Для ведения личного подсобного хозяйства (приусадебный земельный участок) (2.2)	1227
ЗУ428	Для ведения личного подсобного хозяйства (приусадебный земельный участок) (2.2)	1227
ЗУ429	Для ведения личного подсобного хозяйства (приусадебный земельный участок) (2.2)	1227
ЗУ430	Для ведения личного подсобного хозяйства (приусадебный земельный участок) (2.2)	1227
ЗУ431	Благоустройство территории (12.0.2)	8418
ЗУ432	Для ведения личного подсобного хозяйства (приусадебный земельный участок) (2.2)	994
ЗУ433	Для ведения личного подсобного хозяйства (приусадебный земельный участок) (2.2)	1004
ЗУ434	Для ведения личного подсобного хозяйства (приусадебный земельный участок) (2.2)	1017
ЗУ435	Для ведения личного подсобного хозяйства (приусадебный земельный участок) (2.2)	1027
ЗУ436	Для ведения личного подсобного хозяйства (приусадебный земельный участок) (2.2)	1040
ЗУ437	Для ведения личного подсобного хозяйства (приусадебный земельный участок) (2.2)	1050
ЗУ438	Для ведения личного подсобного хозяйства (приусадебный земельный участок) (2.2)	1022
ЗУ439	Для ведения личного подсобного хозяйства (приусадебный земельный участок) (2.2)	1022
ЗУ440	Для ведения личного подсобного хозяйства (приусадебный земельный участок) (2.2)	1422
ЗУ441	Благоустройство территории (12.0.2)	49086
ЗУ442	Улично-дорожная сеть (12.0.1)	1284
ЗУ457	Улично-дорожная сеть (12.0.1)	5319
ЗУ458	Улично-дорожная сеть (12.0.1)	52

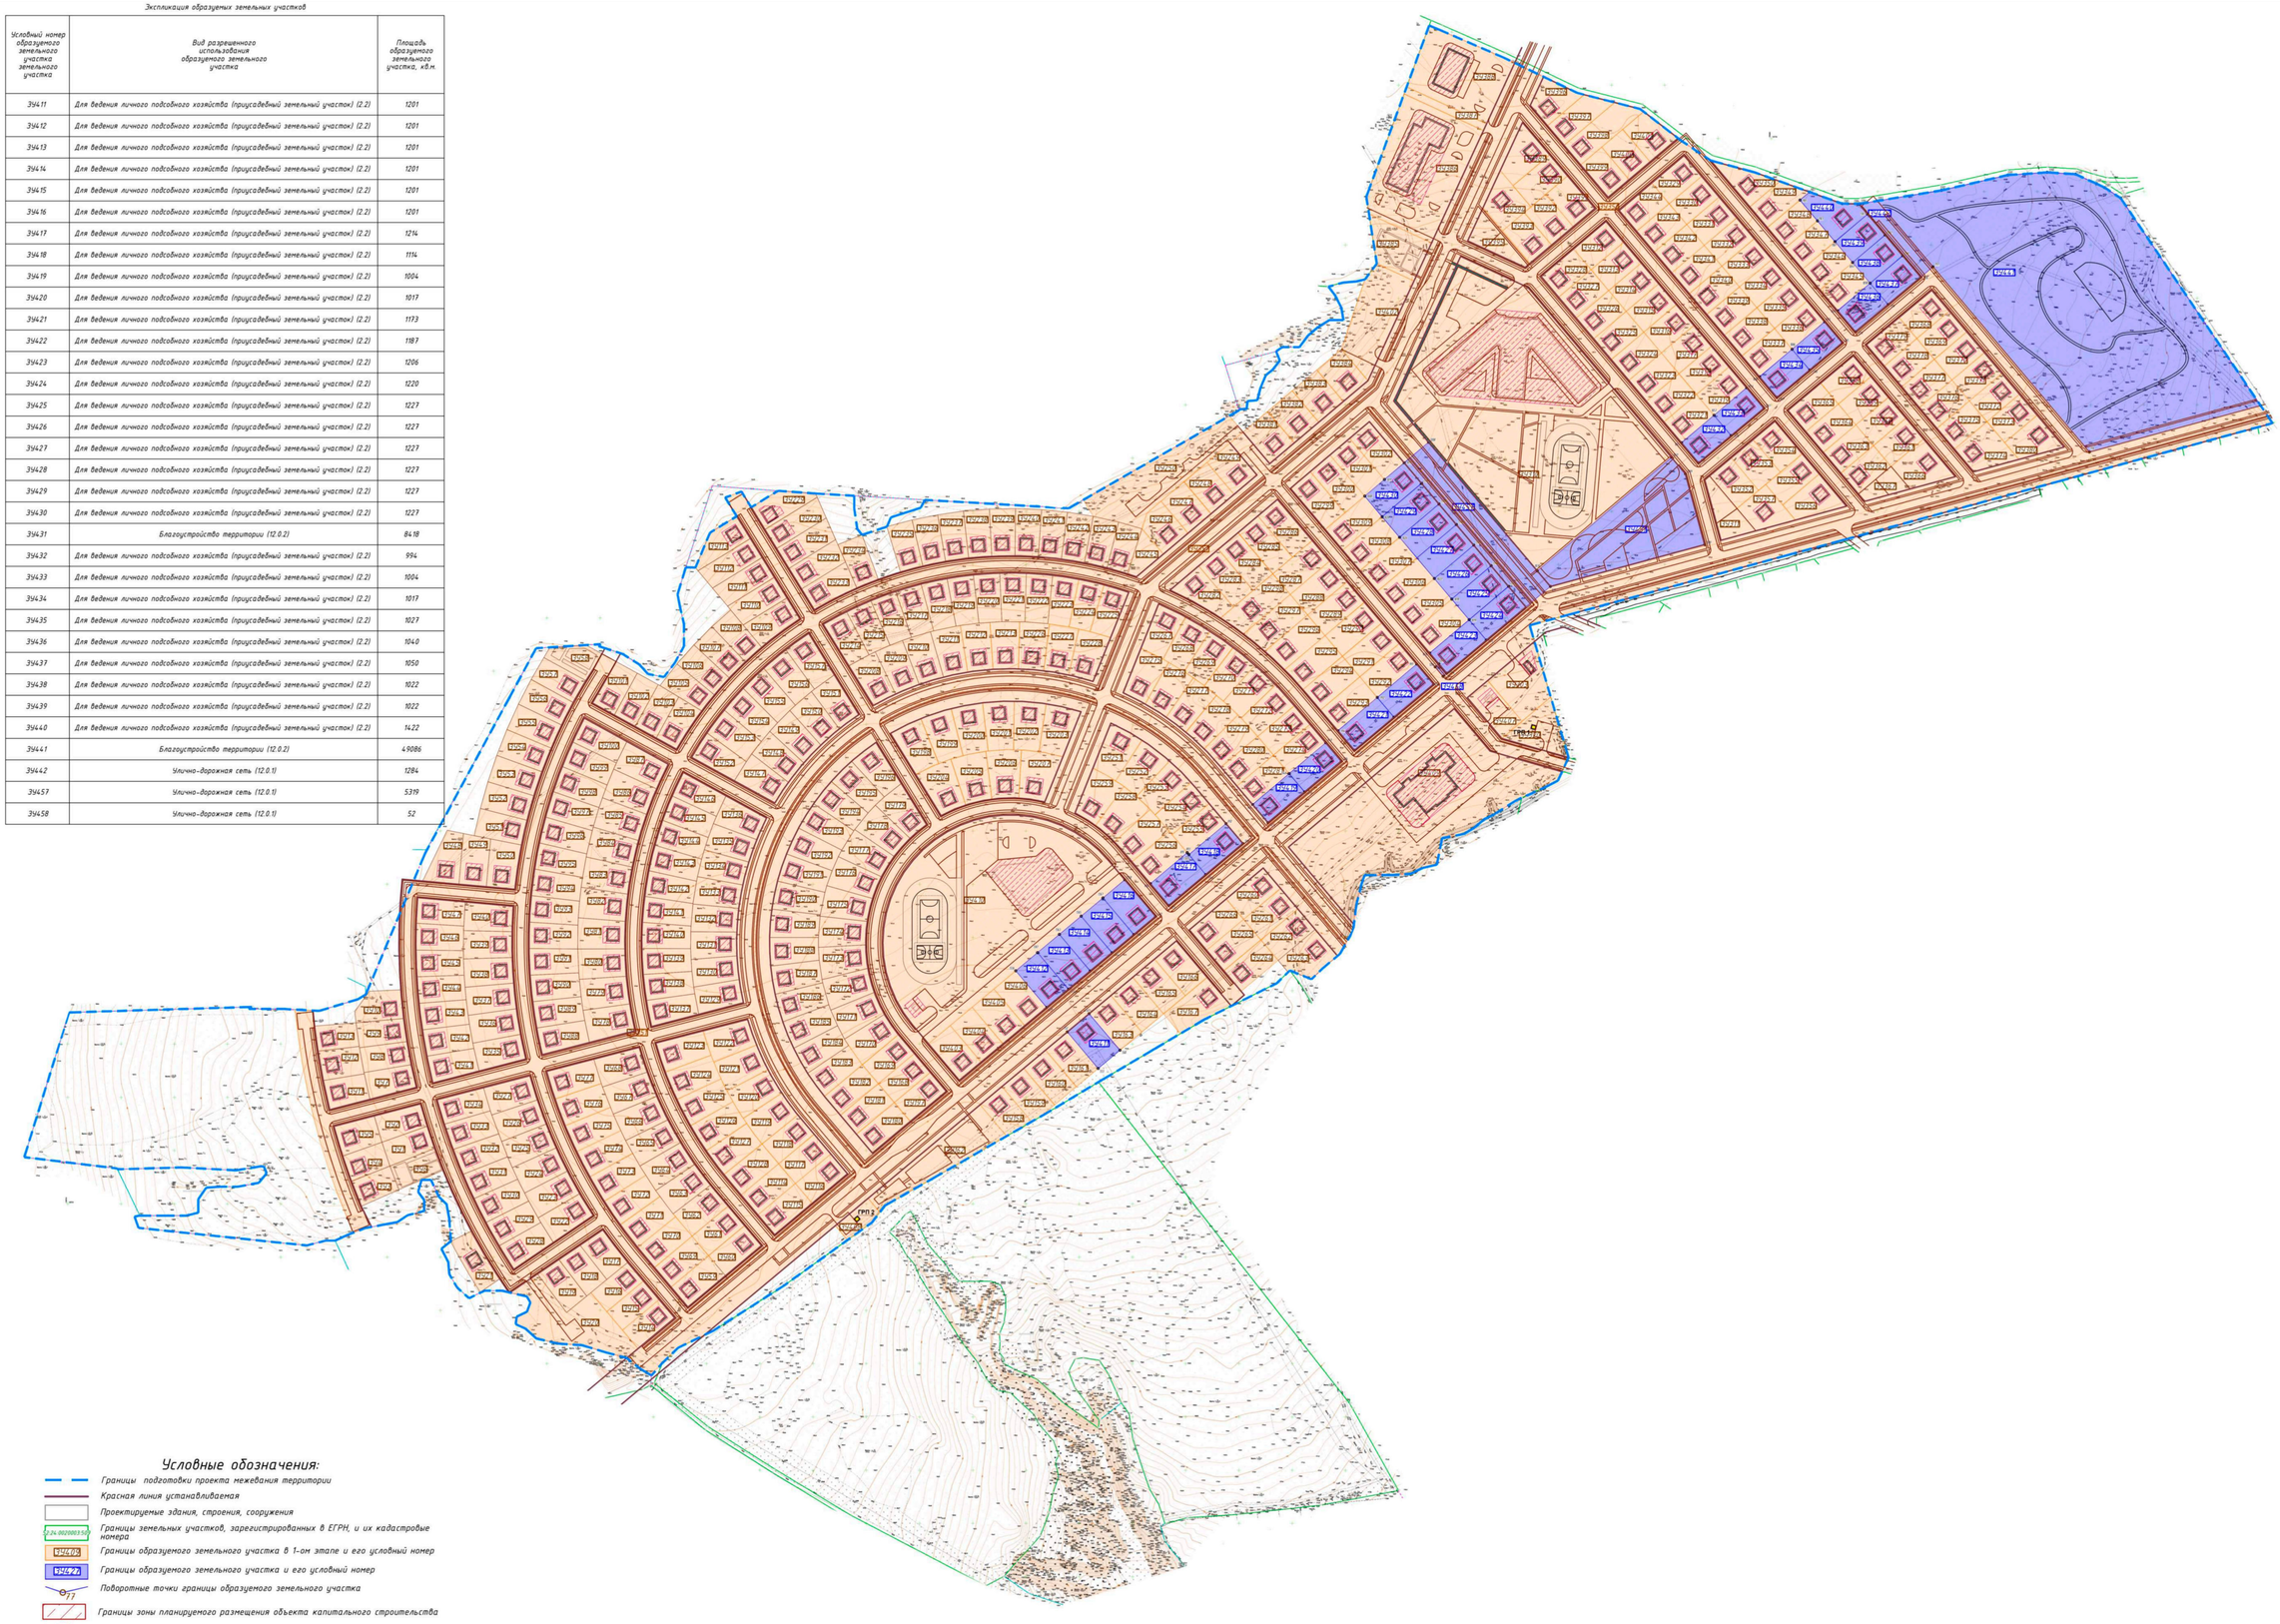

Условные обозначения:

- Границы подготовки проекта межевания территории
- Красная линия устанавливаемая
- Проектируемые здания, строения, сооружения
- Границы земельных участков, зарегистрированных в ЕГРН, и их кадастровые номера
- Границы образуемого земельного участка в 1-ом этапе и его условный номер
- Границы образуемого земельного участка и его условный номер
- Поворотные точки границы образуемого земельного участка
- Границы зоны планируемого размещения объекта капитального строительства
- Номер зоны планируемого размещения объекта капитального строительства

Примечание:
1. Экспликацию зон размещения объектов капитального строительства см. 151-2024-ППМ.ОЧ Л.1

Система координат МСК-52
Система высот Балтийская, 1977г
Высота сечения рельефа 0.5м

					151-2024-ППМ.ОЧ
Изм.	Кол. уч.	Лист	№ док.	Подп.	Дата
Разраб.		Фролова			04.24
Разраб.		Недбаева			04.24
Нач.отд.		Середнев			04.24
Н.контр.		Будистроб			04.24

Документация по планировке территории (проект планировки территории, включая проект межевания территории), расположенной в северной части деревни Ухолино Богородского муниципального округа Нижегородской области

Стадия	Лист	Листов
ППМ	5	

Проект межевания территории

Чертеж межевания территории с указанием образуемых земельных участков (1:2000) 2 этап

ГБУ НО "Институт развития агломерации Нижегородской области"

Формат А0

Согласовано | Взам. инв. № | Подп. и дата | Инв. № подл.

X. Чертеж межевания территории (2 этап)

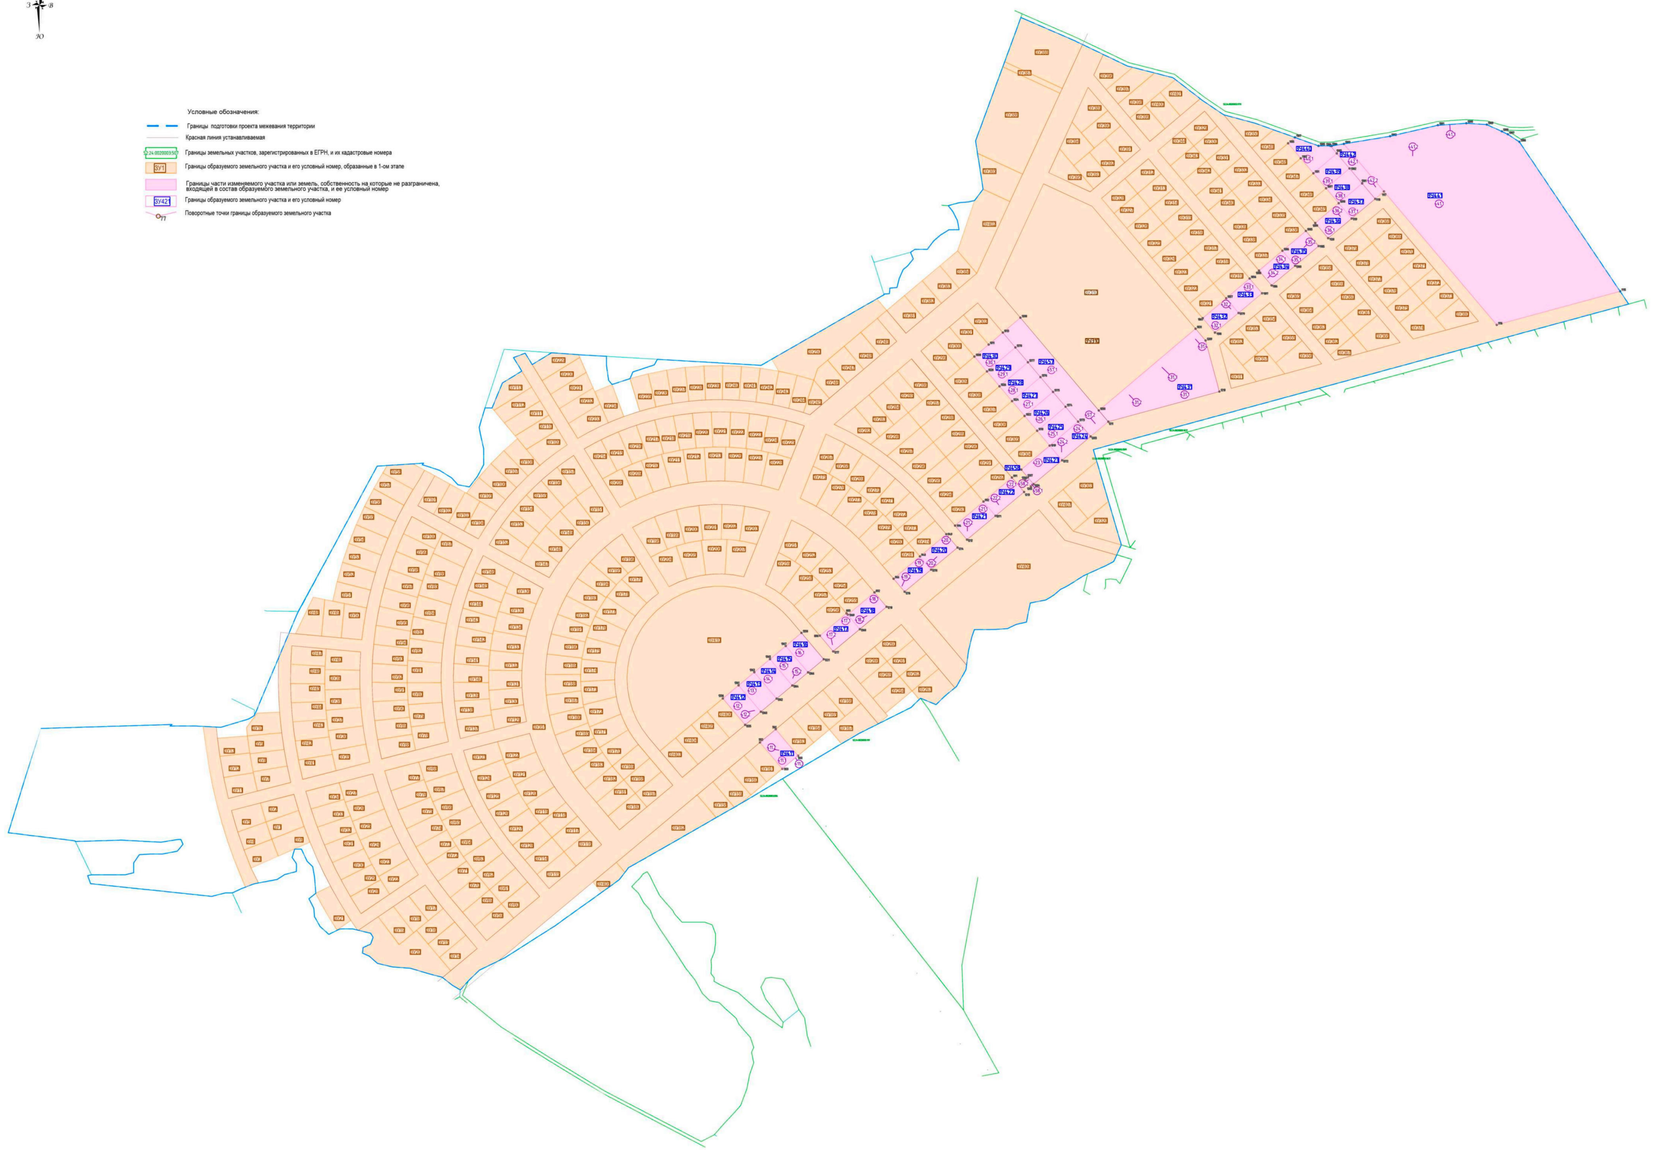

Условный (образуемого земельного участка)	Вид разрешенного использования образуемого земельного участка	Площадь образуемого земельного участка, кв.м.	Состав образуемого земельного участка		
			Условный номер части, выделяемой в состав образуемого земельного участка	Площадь части, кв.м.	Кадастровый номер и вид разрешенного использования исходного земельного участка
ЗУ411	Для ведения личного подсобного хозяйства (приусадебный земельный участок) (2.2)	1201	411,1	1195	земельный участок с условным номером ЗУ413
			411,2	1	земельный участок с к.н.52:24:0020003:23
			411,3	5	земли, государственная собственность на которые не разграничена
ЗУ412	Для ведения личного подсобного хозяйства (приусадебный земельный участок) (2.2)	1201	412,1	1200	часть земельного участка с условным номером ЗУ444
			412,2	1	земельный участок с к.н.52:24:0020003:24
ЗУ413	Для ведения личного подсобного хозяйства (приусадебный земельный участок) (2.2)	1201	413,1	1201	часть земельного участка с условным номером ЗУ444
ЗУ414	Для ведения личного подсобного хозяйства (приусадебный земельный участок) (2.2)	1201	414,1	1021	часть земельного участка с условным номером ЗУ444
ЗУ415	Для ведения личного подсобного хозяйства (приусадебный земельный участок) (2.2)	1201	415,1	1200	часть земельного участка с условным номером ЗУ444
			415,2	1	земельный участок с к.н.52:24:0020003:25
ЗУ416	Для ведения личного подсобного хозяйства (приусадебный земельный участок) (2.2)	1201	416,1	1201	часть земельного участка с условным номером ЗУ444
ЗУ417	Для ведения личного подсобного хозяйства (приусадебный земельный участок) (2.2)	1214	417,1	1213	часть земельного участка с условным номером ЗУ445
			417,2	1	земельный участок с к.н.52:24:0020003:26
ЗУ418	Для ведения личного подсобного хозяйства (приусадебный земельный участок) (2.2)	1114	418,1	1113	часть земельного участка с условным номером ЗУ445
			418,2	1	земельный участок, с к.н.52:24:0020003:27
ЗУ419	Для ведения личного подсобного хозяйства (приусадебный земельный участок) (2.2)	1004	419,1	1003	часть земельного участка с условным номером ЗУ446
			419,2	1	земельный участок, с к.н.52:24:0020003:28
ЗУ420	Для ведения личного подсобного хозяйства (приусадебный земельный участок) (2.2)	1017	420,1	1016	часть земельного участка с условным номером ЗУ446
			420,2	1	земельный участок, с к.н.52:24:0020003:29
ЗУ421	Для ведения личного подсобного хозяйства (приусадебный земельный участок) (2.2)	1173	421,1	1172	часть земельного участка с условным номером ЗУ447
			421,2	1	земельный участок, с к.н.52:24:0020003:30
ЗУ422	Для ведения личного подсобного хозяйства (приусадебный земельный участок) (2.2)	1187	422,1	1186	часть земельного участка с условным номером ЗУ447
			422,2	1	земельный участок, с к.н.52:24:0020003:31
ЗУ423	Для ведения личного подсобного хозяйства (приусадебный земельный участок) (2.2)	1206	423,1	1206	часть земельного участка с условным номером ЗУ449
ЗУ424	Для ведения личного подсобного хозяйства (приусадебный земельный участок) (2.2)	1220	424,1	1219	часть земельного участка с условным номером ЗУ449
			424,2	1	земельный участок, с к.н.52:24:0020003:33
ЗУ425	Для ведения личного подсобного хозяйства (приусадебный земельный участок) (2.2)	1227	425,1	1227	часть земельного участка с условным номером ЗУ449
ЗУ426	Для ведения личного подсобного хозяйства (приусадебный земельный участок) (2.2)	1227	426,1	1227	часть земельного участка с условным номером ЗУ449
ЗУ427	Для ведения личного подсобного хозяйства (приусадебный земельный участок) (2.2)	1227	427,1	1227	часть земельного участка с условным номером ЗУ449
ЗУ428	Для ведения личного подсобного хозяйства (приусадебный земельный участок) (2.2)	1227	428,1	1227	часть земельного участка с условным номером ЗУ449
ЗУ429	Для ведения личного подсобного хозяйства (приусадебный земельный участок) (2.2)	1227	429,1	1227	часть земельного участка с условным номером ЗУ449
ЗУ430	Для ведения личного подсобного хозяйства (приусадебный земельный участок) (2.2)	1227	430,1	1227	часть земельного участка с условным номером ЗУ449
ЗУ431	Благоустройство территории (12.0.2)	8418	431,1	8415	земельный участок с условным номером ЗУ451
			431,2	1	земельный участок с к.н.52:24:0020003:35
			431,3	1	земельный участок с к.н.52:24:0020003:36
			431,4	1	земельный участок с к.н.52:24:0020003:37
ЗУ432	Для ведения личного подсобного хозяйства (приусадебный земельный участок) (2.2)	994	432,1	993	часть земельного участка с условным номером ЗУ452
			432,2	1	земельный участок, с к.н.52:24:0020003:38
ЗУ433	Для ведения личного подсобного хозяйства (приусадебный земельный участок) (2.2)	1004	433,1	1004	часть земельного участка с условным номером ЗУ452
ЗУ434	Для ведения личного подсобного хозяйства (приусадебный земельный участок) (2.2)	1017	434,1	1017	часть земельного участка с условным номером ЗУ453
			434,2	1	земельный участок с к.н.52:24:0020003:39
ЗУ435	Для ведения личного подсобного хозяйства (приусадебный земельный участок) (2.2)	1027	435,1	1026	часть земельного участка с условным номером ЗУ453
			435,2	1	земельный участок с к.н.52:24:0020003:40
ЗУ436	Для ведения личного подсобного хозяйства (приусадебный земельный участок) (2.2)	1040	436,1	1039	часть земельного участка с условным номером ЗУ454
			436,2	1	земельный участок с к.н.52:24:0020003:41
ЗУ437	Для ведения личного подсобного хозяйства (приусадебный земельный участок) (2.2)	1050	437,1	1050	часть земельного участка с условным номером ЗУ454
ЗУ438	Для ведения личного подсобного хозяйства (приусадебный земельный участок) (2.2)	1022	438,1	1022	часть земельного участка с условным номером ЗУ454
ЗУ439	Для ведения личного подсобного хозяйства (приусадебный земельный участок) (2.2)	1022	439,1	1022	часть земельного участка с условным номером ЗУ454
ЗУ440	Для ведения личного подсобного хозяйства (приусадебный земельный участок) (2.2)	1422	440,1	1422	часть земельного участка с условным номером ЗУ454
ЗУ441	Благоустройство территории (12.0.2)	49086	441,1	49084	земельный участок с условным номером ЗУ456
			441,2	1	земельный участок с к.н.52:24:0020003:43
			441,3	1	земельный участок с к.н.52:24:0020003:44
ЗУ442	Улично-дорожная сеть (12.0.1)	1284	442,1	1283	земельный участок с условным номером ЗУ455
			442,2	1	земельный участок с к.н.52:24:0020003:42
ЗУ458	Улично-дорожная сеть (12.0.1)	52	458,1	51	земельный участок с условным номером ЗУ448
			458,2	1	земельный участок с к.н.52:24:0020003:32

Изм.	Кол.уч.	Лист	№док.	Подпись	Дата
Разраб.		Нефедова			04.24
Разраб.		Фролова			04.24
Разраб.		Ясинская			
Нач.отд.		Середкина			04.24
Н.контр.		Бурмистров			04.24

151-2024-ГПМ.ОЧ

Документация по планировке территории (проект планировки территории, включая проект межевания территории), расположенной в северной части деревни Охотино Богородского муниципального округа Нижегородской области

Стадия	Лист	Листов
ГПМ	4	

Проект межевания территории

Чертеж межевания территории с указанием образуемых и изменяемых земельных участков. (1:2000) Этап 2

ГБУ НО "Институт развития агломерации Нижегородской области"

Инв. № подл. | Подпись и дата | Взам. инв. №