



14 ОКТ 2020

№ в реестре

15658-330-004-02-03/105

**Министерство
градостроительной деятельности и развития агломераций
Нижегородской области**

П Р И К А З

30 сентября 2020 г.

№ 07-02-03/105

г. Нижний Новгород

**Об утверждении проекта межевания
территории по проспекту Ильича в
Автозаводском районе города Нижнего
Новгорода**

В соответствии со статьями 8², 41, 41.1, 43, 46 Градостроительного кодекса Российской Федерации, пунктом 3 статьи 2¹ Закона Нижегородской области от 23 декабря 2014 г. № 197-3 «О перераспределении отдельных полномочий между органами местного самоуправления муниципальных образований Нижегородской области и органами государственной власти Нижегородской области», пунктом 3.1.10 Положения о министерстве градостроительной деятельности и развития агломераций Нижегородской области, утвержденного постановлением Правительства Нижегородской области от 16 апреля 2020 г. № 308, на основании приказа департамента градостроительной деятельности и развития агломераций Нижегородской области от 06 сентября 2019 г. № 07-02-02/125 «О подготовке проекта межевания территории по проспекту Ильича в Автозаводском районе города Нижнего Новгорода».

п р и к а з ы в а ю:

1. Утвердить прилагаемый проект межевания территории по проспекту Ильича в Автозаводском районе города Нижнего Новгорода.
2. Направить в течение четырех дней со дня утверждения проект межевания территории по проспекту Ильича в Автозаводском районе города Нижнего Новгорода главе города Нижнего Новгорода.

3. Разместить настоящий приказ на официальном сайте министерства градостроительной деятельности и развития агломераций Нижегородской области в информационно-телекоммуникационной сети «Интернет».

Министр

Подлинник электронного документа, подписанного ЭП,
хранится в системе электронного документооборота
Правительства Нижегородской области

СВЕДЕНИЯ О СЕРТИФИКАТЕ ЭП

Сертификат: 372BD23E4704448B86C0C1F496FB8035880891288
Кому выдан: Ракова Марина Владимировна
Действителен: с 21.05.2020 до 21.06.2021

М.В. Ракова

УТВЕРЖДЕН
 приказом министерства градостроительной
 деятельности и развития агломераций
 Нижегородской области
 от 30 сентября 2020 г. № 07-02-03/105

**Проект межевания территории по проспекту Ильича в Автозаводском
 районе города Нижнего Новгорода**

Проект межевания территории по проспекту Ильича в Автозаводском районе города Нижнего Новгорода разработан в целях определения местоположения границ земельного участка, занимаемого объектом недвижимого имущества (фонтан), расположенным по адресу: г. Нижний Новгород, ул. Лоскутова, в сквере от остановки проспект Октября до ул. Лоскутова.

I. Перечень и сведения о площади образуемых земельных участков, в том числе возможные способы их образования. Вид разрешенного использования образуемых земельных участков.


Проектом межевания территории предусматривается образование следующего земельного участка:

Условный номер образуемого земельного участка	Вид разрешенного использования образуемого земельного участка	Площадь образуемого земельного участка, кв. м.	Способ образования земельного участка
52:18:0000000:3У1	Земельные участки (территории) общего пользования	668,24	Образуется путем раздела земельного участка с кадастровым номером 52:18:0000000:70 с сохранением его в измененных границах

II. Перечень и сведения о площади образуемых земельных участков, которые будут отнесены к территориям общего пользования или имуществу общего пользования, в том числе в отношении которых предполагаются резервирование и (или) изъятие для государственных или муниципальных нужд.

Образуемый земельный участок с условным номером 52:18:0000000:3У1 будет отнесен к территориям общего пользования.

III. Сведения о границах территории, в отношении которой утвержден проект межевания, содержащие перечень координат характерных точек этих границ в системе координат.

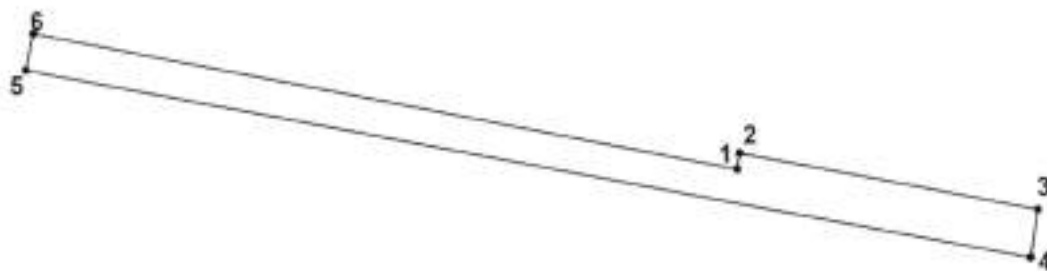


Перечень координат характерных точек границ территории, в отношении которой утвержден проект межевания (система координат – МСК-52):

№	X	Y
1	521553.57	2206930.87
2	521585.03	2206936.34
3	521475.40	2207569.86
4	521379.24	2207553.74
5	521742.06	2205418.29
6	521816.29	2205434.13

IV. Чертеж межевания территории



Фрагмент 1
М 1:500

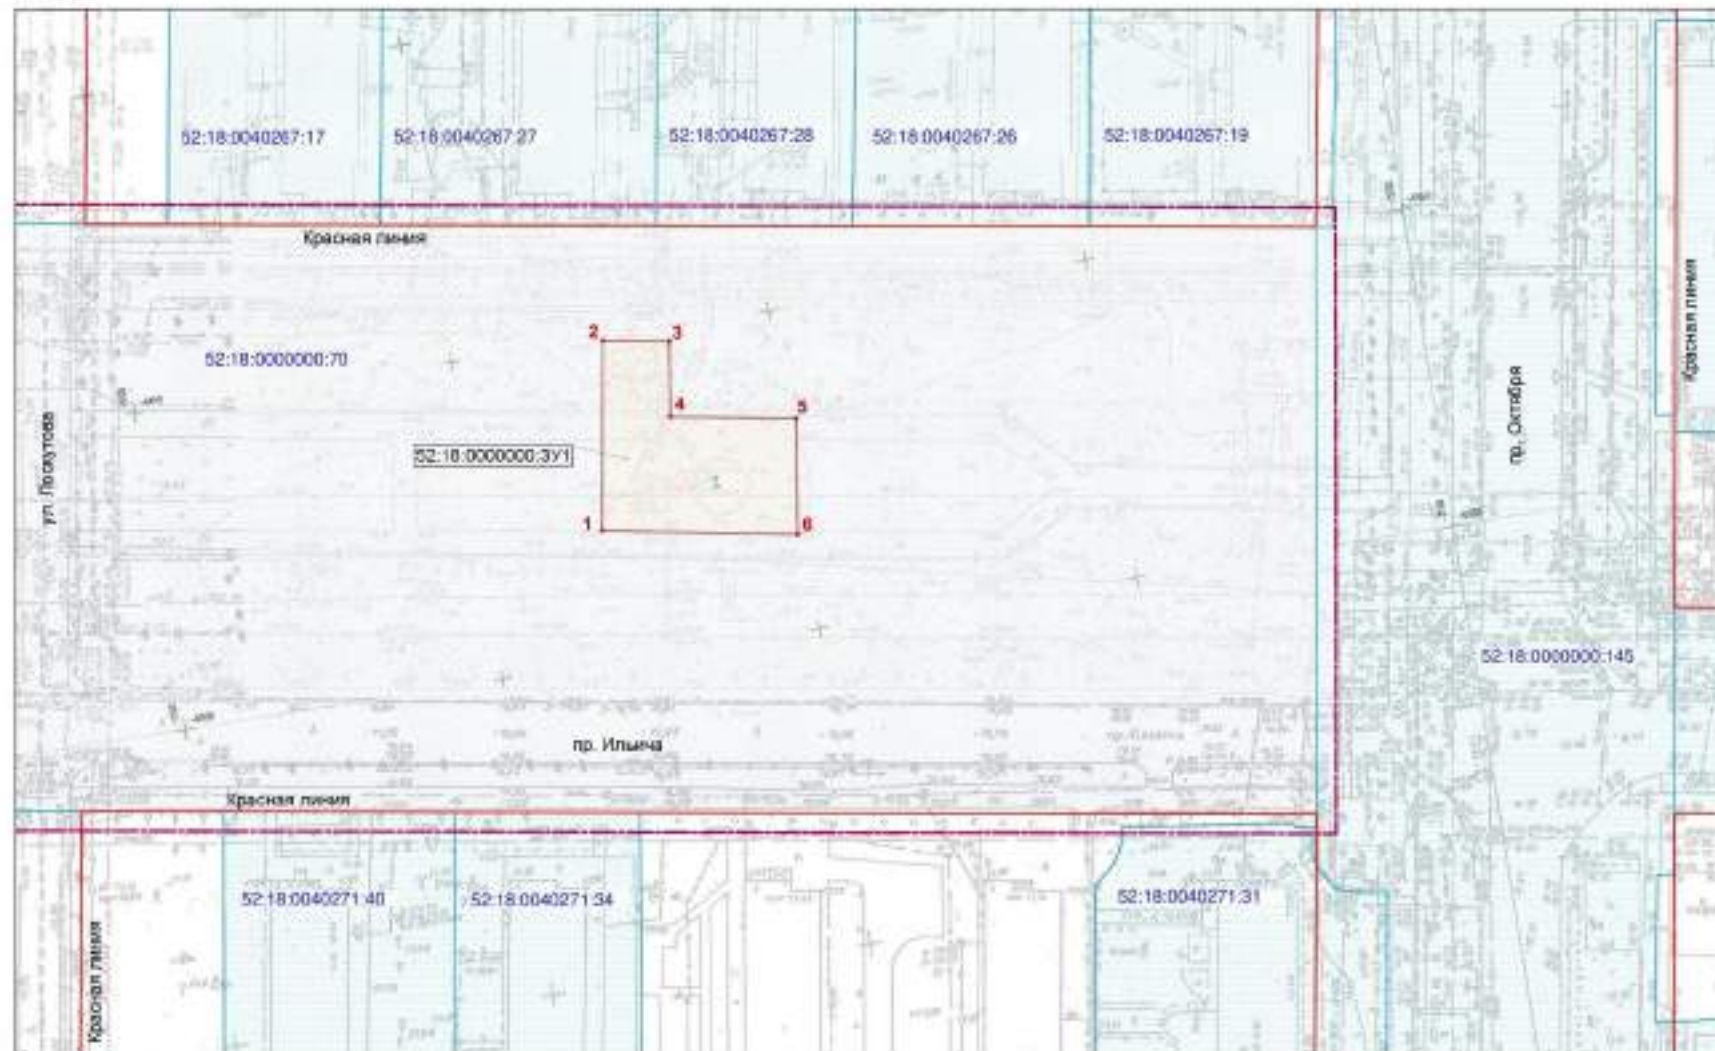



Условные обозначения

- Красная линия
- Границы территории, в отношении которой осуществляется подготовка документации по планировке территории
- Границы кадастровых земельных участков
- 52:18:000000:70 Земельные участки сведения о которых внесены в Единый государственный реестр недвижимости и их кадастровые номера
- 52:18:000000:70 Земельный участок в координатных границах
- 52:18:000000:70 Границы образуемого земельного участка
- 1 образуемый земельный участок
- 1 Характерные точки границ образуемого земельного участка
- 52:18:000000:70 Условный номер образуемого земельного участка

Примечание:
 1. Чертеж разработан на основе сведений о геодезических координатах МП "ЦентррекадрНН", полученных в 2019г.
 2. Система координат ГСК 92.

Чертеж межевания территории М 1:500					
Фрагмент 1 М 1:500					
"Информационный"					